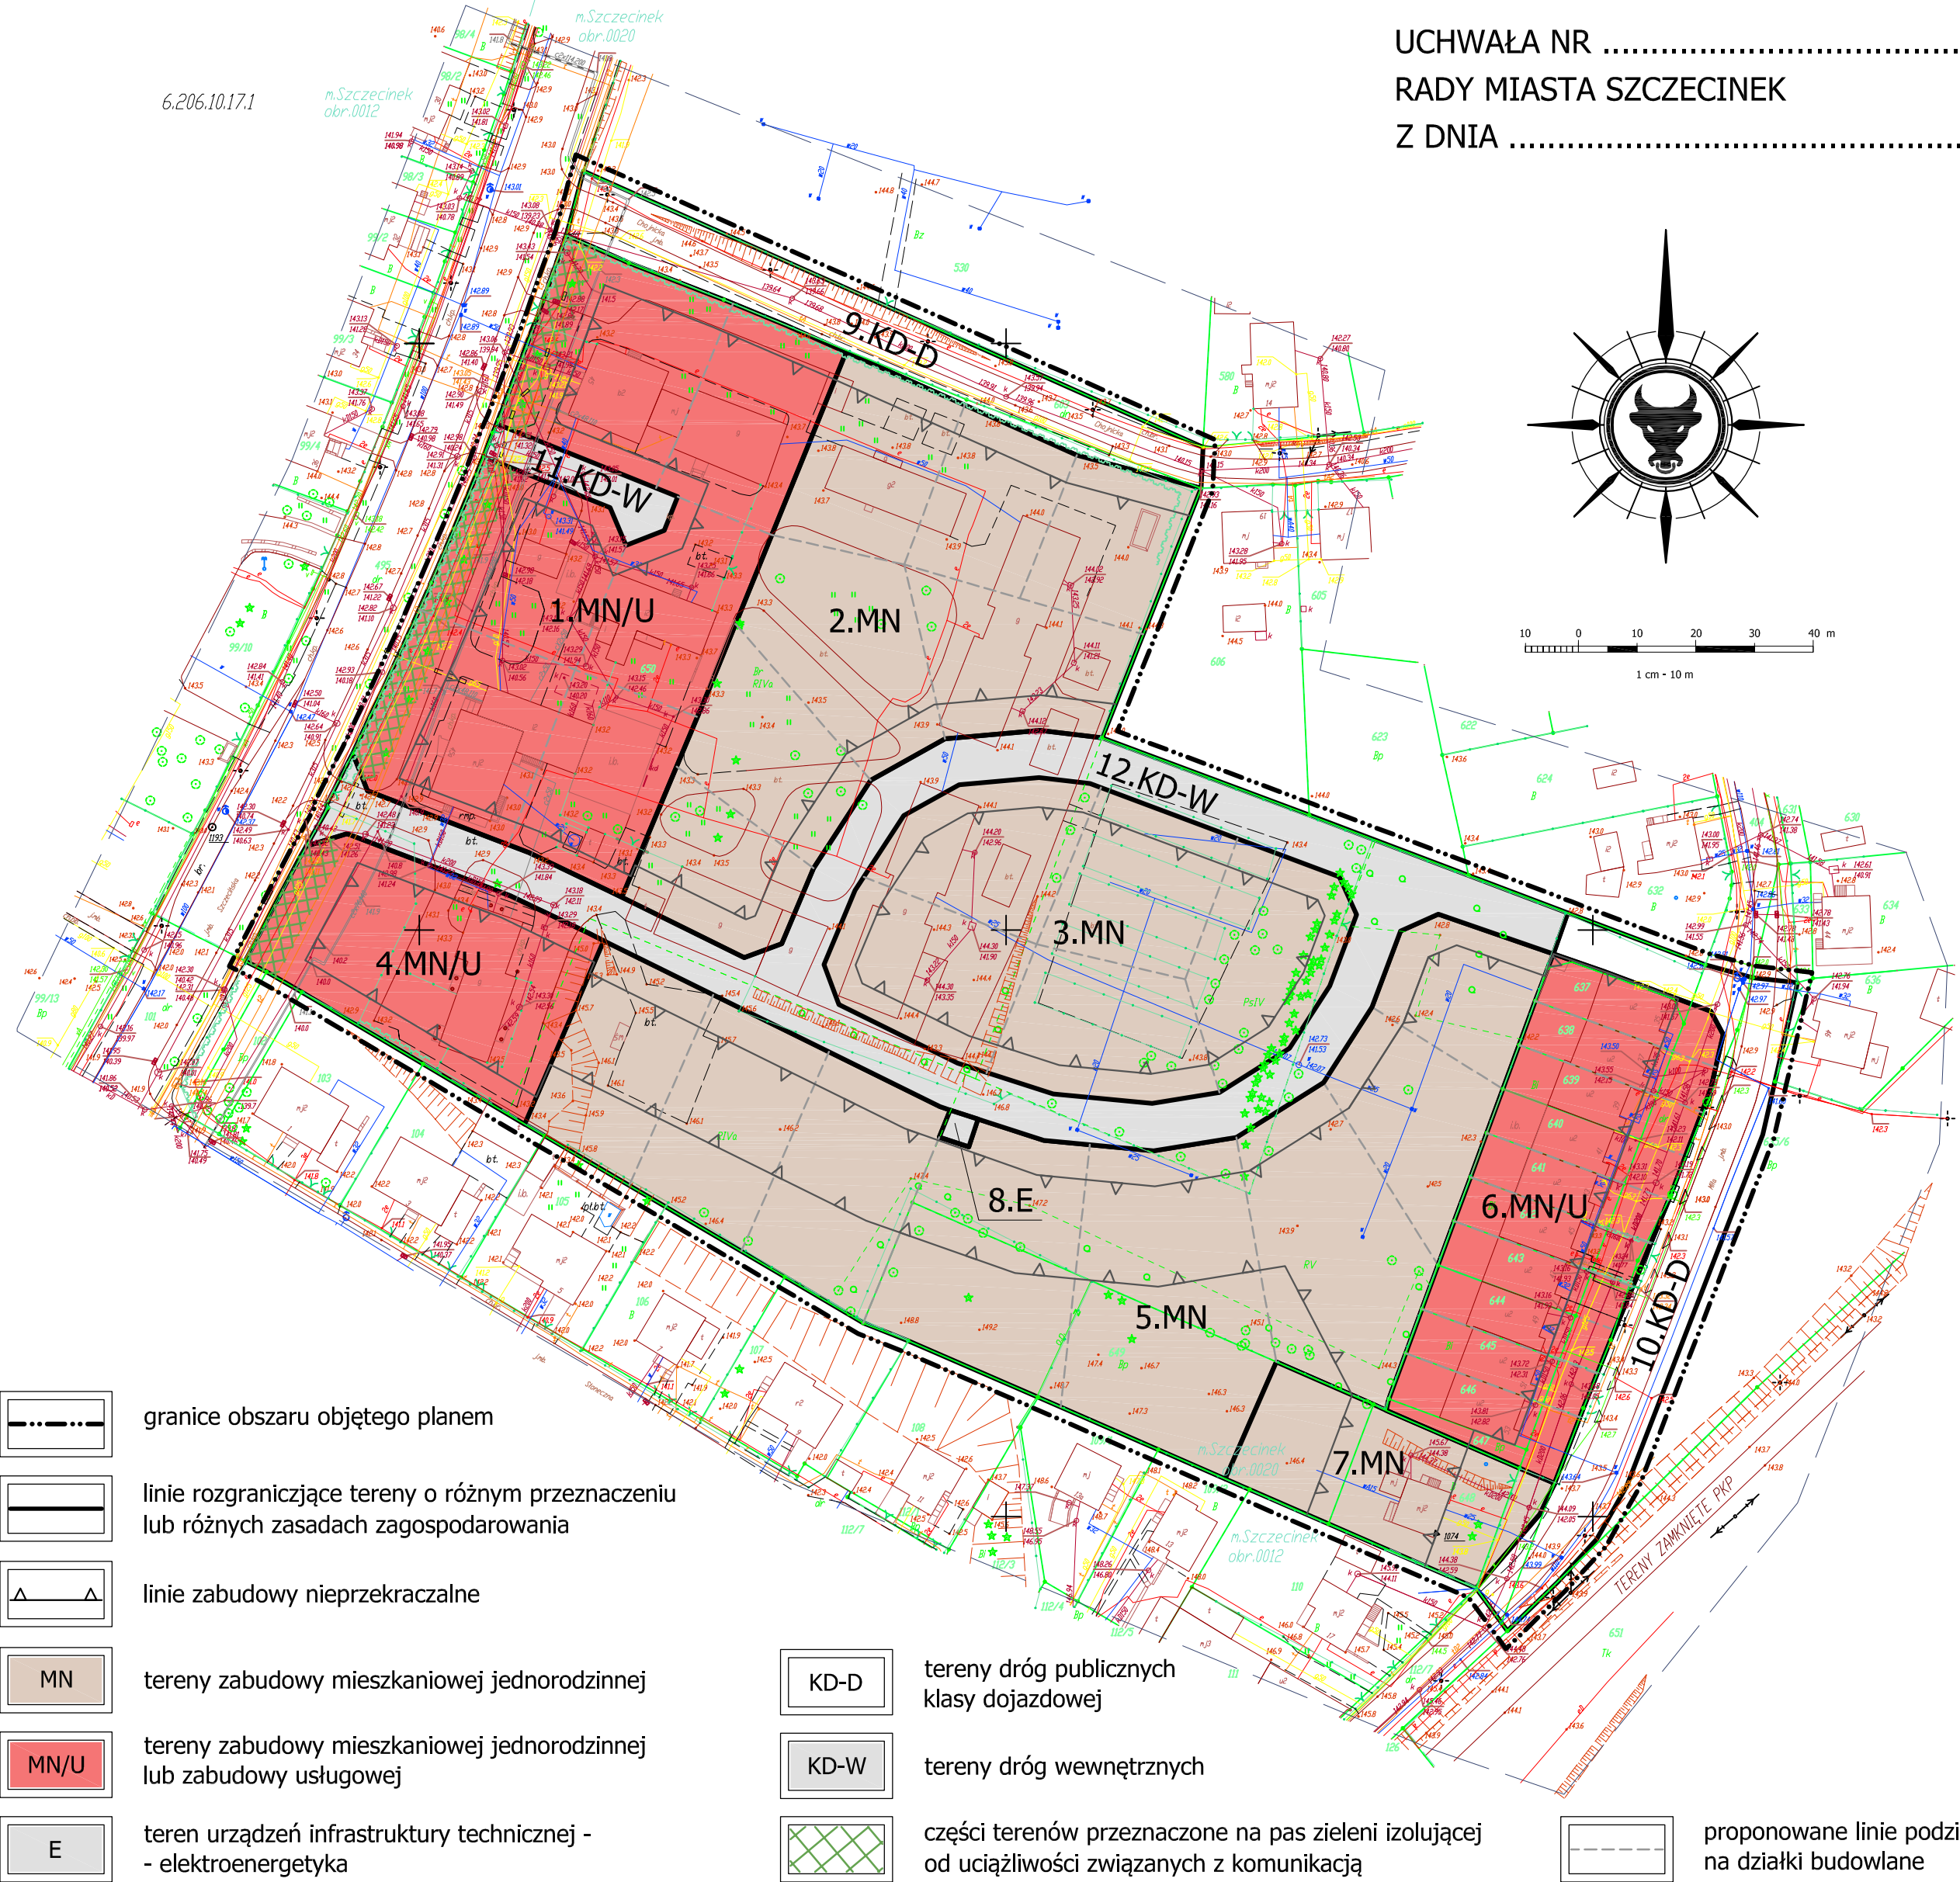


MIEJSCOWY PLAN ZAGOSPODAROWANIA PRZESTRZENNEGO "SZCZECIŃSKA IV" W SZCZECINKU

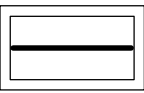
1 : 1 000

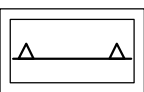
UCHWAŁA NR
RADY MIASTA SZCZECINEK
Z DNIA

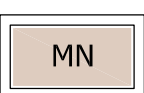
MAPA DO CELÓW PLANOWANIA PRZESTRZENNEGO									
OBIĘKT: Szczecińska IV OBREB: 0020,0012 Miasto Szczecinek 321501.1 POWIAT: szczeciński TERYT: 321501.1.0020, 321501.1.0012	GEOSYSTEM Jerzy Cieszko 78-400 Szczecinek ul.28 Lutego 6/2 tel.94 3740573 kom. 602105840 (nazwa jednostki wykonawstwa geodezyjnego)								
SKALA: 1: 1000 Układ współrzędnych: "2000/18" (PL- ETRF89) Poziom odniesienia wysokości: Kronsztadt 86									
Wykonano w ramach roboty geodezyjnej: GK 6640,351.2017 zgłoszonej w PODGiK w: Szczecinku									
Mapę do celów planowania przestrzennego sporządzono przy wykorzystaniu : 1.Mapy zasadniczej w skali 1:1000 nr sekcji: 6.206.10.17.1	1.W zakresie opracowania znajdują się punkty osnowy geodezyjnej nr: 1193,1074. Podlegające ochronie na podst. art. 15, art. 48 ust.1 pkt.3 ustawy Prawo geodezyjne i kartograficzne 2.Kontur użytku gruntowego oznaczony symbolem:  nie jest ujawniony w bazie danych ewidencji gruntów i budynków 3.Wykazane na niniejszej mapie dane ewidencyjne oznaczone w sposób  spełniają wszystkie wymagania zawarte w rozp. Min. Rozw. Reg. i Bud. z dnia 29.03.2001r. w sprawie ewidencji gruntów i budynków oraz w obowiązujących standardach technicznych 4.Wykazane na niniejszej mapie dane ewidencyjne oznaczone w sposób  nie spełniają wszystkich wymagań zawartych w rozp. Min. Rozw. Reg. i Bud. z dnia 29.03.2001r. w sprawie ewidencji gruntów i budynków oraz w obowiązujących standardach technicznych (rozp. MSWiA z 2011-11-09 Dz. U. Nr 263 poz. 1572 w sprawie standardów technicznych wykonywania geodezyjnych pomiarów sytuacyjnych i wysokościowych.)								
Informacje dodatkowe: 1.  zakres pomiaru. 2. Mapa nadaje się do celów planowania przestrzennego w oznaczonym zakresie Uzbrojenie podziemne opracowano na podstawie: 1.Danych branżowych - z literą B 2.Pośredniego ustalenia przebiegu aparaturą elektromagnetyczną - z literą A 3.Bezpośrednich pomiarów powykonawczych - bez litery W związku z redakcją punktu 1 i 2 nie gwarantuje się kompletności informacji, a dokładność położenia uzbrojenia jest niższa od dokładności kartometrycznej mapy. 4.Nie wyklucza się istnienia w terenie również uzbrojenia o którym brak było informacji branżowych i nie zostało odnalezione w czasie inwentaryzacji geodezyjnej.	1. Nazwa pliku: Szczecińska IV_6640-351-2017 2. Format pliku: DXF 3. Data : 06 CZE 2017 4. Wielkość pliku : 4,55 Mb Data opracowania mapy : 30.05.2017 Wykonawca prac geodezyjnych Imię i nazwisko: Jerzy Cieszko Nr zaśw.4389 zakres 1,2 Kierownik prac geodezyjnych Imię i nazwisko: Jerzy Cieszko Nr zaśw.4389 zakres 1,2								
POŚWIADCZA SIĘ, ŻE NINIEJSZY DOKUMENT ZOSTAŁ OPRACOWANY W WYNIKU PRAC GEODEZYJNYCH I KARTOGRAFICZNYCH, KTÓRYCH REZULTATY ZAWIERA OPERAT TECHNICZNY WPISANY DO EWIDENCJI MATERIAŁÓW PAŃSTWOWEGO ZASOBU GEODEZYJNEGO I KARTOGRAFICZNEGO <table><tr><td>Organ prowadzący państwowy zespół geodezyjny i kartograficzny</td><td>STAROSTA SZCZECINECKI ul.28 Lutego 16,78-400 Szczecinek</td></tr><tr><td>Identyfikator ewidencyjny materiału z zespołu operatu technicznego</td><td>P.3215.2017.654</td></tr><tr><td>Data wpisania operatu technicznego do ewidencji materiałów zespołu</td><td>06 CZE 2017</td></tr><tr><td>Imię, nazwisko i podpis osoby reprezentującej organ</td><td>z up. STAROSTY inż. Barbara Sainik GEODETA w Wydziale Geodezji, Kartografii i Gospodarki Wodnej</td></tr></table>		Organ prowadzący państwowy zespół geodezyjny i kartograficzny	STAROSTA SZCZECINECKI ul.28 Lutego 16,78-400 Szczecinek	Identyfikator ewidencyjny materiału z zespołu operatu technicznego	P.3215.2017.654	Data wpisania operatu technicznego do ewidencji materiałów zespołu	06 CZE 2017	Imię, nazwisko i podpis osoby reprezentującej organ	z up. STAROSTY inż. Barbara Sainik GEODETA w Wydziale Geodezji, Kartografii i Gospodarki Wodnej
Organ prowadzący państwowy zespół geodezyjny i kartograficzny	STAROSTA SZCZECINECKI ul.28 Lutego 16,78-400 Szczecinek								
Identyfikator ewidencyjny materiału z zespołu operatu technicznego	P.3215.2017.654								
Data wpisania operatu technicznego do ewidencji materiałów zespołu	06 CZE 2017								
Imię, nazwisko i podpis osoby reprezentującej organ	z up. STAROSTY inż. Barbara Sainik GEODETA w Wydziale Geodezji, Kartografii i Gospodarki Wodnej								



- 

granice obszaru objętego planem
- 

linie rozgraniczające tereny o różnym przeznaczeniu
lub różnych zasadach zagospodarowania
- 

linie zabudowy nieprzekraczalne
- 

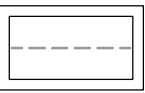
tereny zabudowy mieszkaniowej jednorodzinnej
- 

tereny zabudowy mieszkaniowej jednorodzinnej
lub zabudowy usługowej
- 

teren urządzeń infrastruktury technicznej -
- elektroenergetyka
- 

tereny dróg publicznych
klasy dojazdowej
- 

tereny dróg wewnętrznych
- 

części terenów przeznaczone na pas zieleni izolującej
od uciążliwości związanych z komunikacją
- 

proponowane linie podziału
na działki budowlane