


MIEJSCOWY PLAN ZAGOSPODAROWANIA PRZESTRZENNEGO "NARUTOWICZA IV" W SZCZECINKU

ZAŁĄCZNIK NR 1 DO UCHWAŁY NR RADY MIASTA SZCZECINEK Z DNIA2016 R. (DZ. URZ. WOJ. ZACHODNIOPOMORSKIEGO POZ.....Z DNIA.....2016 R.)

LEGENDA:

	GRANICE OBSZARU OBJĘTEGO PLANEM MIEJSCOWYM
	LINIE ROZGRANICZAJĄCE TERENY O RÓŻNYM PRZEZNACZENIU LUB RÓŻNYCH ZASADACH ZAGOSPODAROWANIA
	LINIE ZABUDOWY OBOWIĄZUJĄCE
	LINIE ZABUDOWY NIEPRZEKRACZALNE
	STREFA "W III" OGRANICZONEJ OCHRONY KONSERWATORSKIEJ STANOWISK ARCHEOLOGICZNYCH
	BUDYNEK O WARTOŚCIACH ZABYTKOWYCH CHRONIONY PLANEM MIEJSCOWYM
	STREFA ZABUDOWY USŁUGOWEJ
	KIERUNEK PRZEBIEGU ŚCIEŻKI ROWEROWEJ LUB CIĄGU PIESZO-ROWEROWEGO
	TERENY ZABUDOWY MIESZKANIOWEJ WIELORODZINNEJ
	TERENY ZABUDOWY MIESZKANIOWEJ WIELORODZINNEJ LUB ZABUDOWY USŁUGOWEJ
	TERENY ZABUDOWY MIESZKANIOWEJ JEDNORODZINNEJ Z DOPUSZCZENIEM USŁUG
	TEREN ZABUDOWY USŁUGOWEJ Z DOPUSZCZENIEM ZABUDOWY MIESZKANIOWEJ JEDNORODZINNEJ
	TERENY ZIELENI URZĄDZONEJ
	TEREN INFRASTRUKTURY TECHNICZNEJ - ELEKTROENERGETYKI
	TEREN INFRASTRUKTURY TECHNICZNEJ - KANALIZACJI
	TERENY DRÓG PUBLICZNYCH: KD-Z - KLASY ZBIORCZEJ KD-L - KLASY LOKALNEJ KD-D, KD-Dp - KLASY DOJAZDOWEJ
	TERENY DRÓG WEWNĘTRZNYCH
	TERENY DRÓG WEWNĘTRZNYCH - PARKINGÓW

PROJEKT

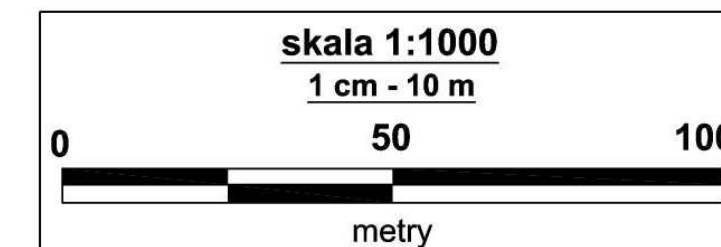

MAPA DO CELÓW PLANOWANIA PRZESTRZENNEGO	
OBIEKT: MIASTO SZCZECINEK - NARUTOWICZA IV w/zakresu OBRĘB: 0009.0013 Miejsce: Szczecinek 321501_1 POWIAT: szczecinecki TERYTY: 321501_1.0006, 321501_1.0013	GEOSYSTEM Jerzy Ciesza 78-400 Szczecinek ul.Koszalińska 89 tel.94 3740573 kom. 602105840
SKALA: 1:1000 Układ współrzędnych: "2000/18" (PL - ETRF89) Pozycja odniesienia: wysokości Kronstadt	(nazwa jednostki wykonawstwa geodezyjnego)
Wykonano w ramach roboty geodezyjnej GK 6640/1942/2015 zgłoszonej w PODOGK w Szczecinku	
Mapa do celów projektowania przestrzennego sporządzona przy wykorzystaniu: 1. Mapy zasadniczej w skali 1:1000 nr sekcji 6.206.10.02.1, 6.206.10.02.3, 6.206.10.02.4, 6.206.10.07.1.	1. W zakresie opracowania znajdują się punkty osnowy geodezyjnej nr: 1077, 1102, 1103, 17, 1025 Podlegające ochronie na podst. art. 15, art. 48 ust.1 pkt.3 ustawy Prawo geodezyjne i kartograficzne 2. Kontur użytku gruntowego oznaczony symbolem nie jest ujętym w bazie danych ewidencji gruntów i budynków
Mapa do celów projektowania przestrzennego została opracowana z uwzględnieniem: ustalenia obciążenia służebności gruntownej o których mowa w Rozp. Min. Spraw Wewn. i Adm. z dnia 09.11.2011r. (Dz.U. nr 263, 1572) - par. 60 pkt 6.	3. Wykazane na niniejszej mapie dane ewidencyjne opracowane w sposób zawarte w rozp. Min. Rozw. Reg. i Bud. z dnia 23.03.2001r. w sprawie ewidencji gruntów i budynków oraz w obowiązujących standardach technicznych 4. Dane ewidencyjne - niepełniące wszystkich wymagań dotyczących mapy - nie zostały uwzględnione w mapie 5. Dane ewidencyjne - niepełniące wszystkich wymagań dotyczących mapy - nie zostały uwzględnione w mapie 6. Dane ewidencyjne - niepełniące wszystkich wymagań dotyczących mapy - nie zostały uwzględnione w mapie
Na mapie do celów projektowania przestrzennego wykazano następujące uzgodnione przez ZUPB projekty sieci uzbrojenia - nie dotyczy	
Informacje dodatkowe: 1. Nazwa pliku: Narutowicza IV_6640_1942_2015 2. Format pliku: DXF 3. Mapa nadaje się do celów projektowania przestrzennego w oznaczonym zakresie	1. Nazwa pliku: Narutowicza IV_6640_1942_2015 2. Format pliku: DXF 3. Mapa nadaje się do celów projektowania przestrzennego w oznaczonym zakresie 4. Wielkość pliku:
Uzbrojenie podziemne opracowano na podstawie: 1. Danych branżowych - z literą B 2. Pośredniego ustalenia przebiegu aparatury elektromagnetycznej - z literą A 3. Bezpośrednich pomiarów powykonywanych - bez liter 4. W związku z realizacją punktu 1 i 2 nie gwarantuje się kompletności informacji, a dokładność położenia uzbrojenia jest niższa od dokładności kartonetycznej 4. Nie wykazało się istnienia w terenie również uzbrojenia o którym brak było informacji branżowych i nie zostało odnalezienie w czasie inwentaryzacji geodezyjnej.	Data opracowania mapy: 10.12.2015 r. Wykonawca prac geodezyjnych Inic i nazwisko: Jerzy Ciesza nadawców prac geodezyjnych Inic i nazwisko: Jerzy Ciesza Nr zaż. 4389 zakres 1,2 (podpis)

MIEJSCOWY PLAN ZAGOSPODAROWANIA PRZESTRZENNEGO
"NARUTOWICZA IV" W SZCZECINKU

mgr Marcin Piernikowski - główny projektant, członek ZOIU nr Z-479
mgr inż. Adrian Taratajcio

