


# KONSTRUKCJA WYLOTU ŻELBETOWEGO

skala 1:20

PRZEKRÓJ PODŁUŻNY 1:20  
ZBROJENIE WYLOTU

BETON C30/37  
STAL A-III i A-0

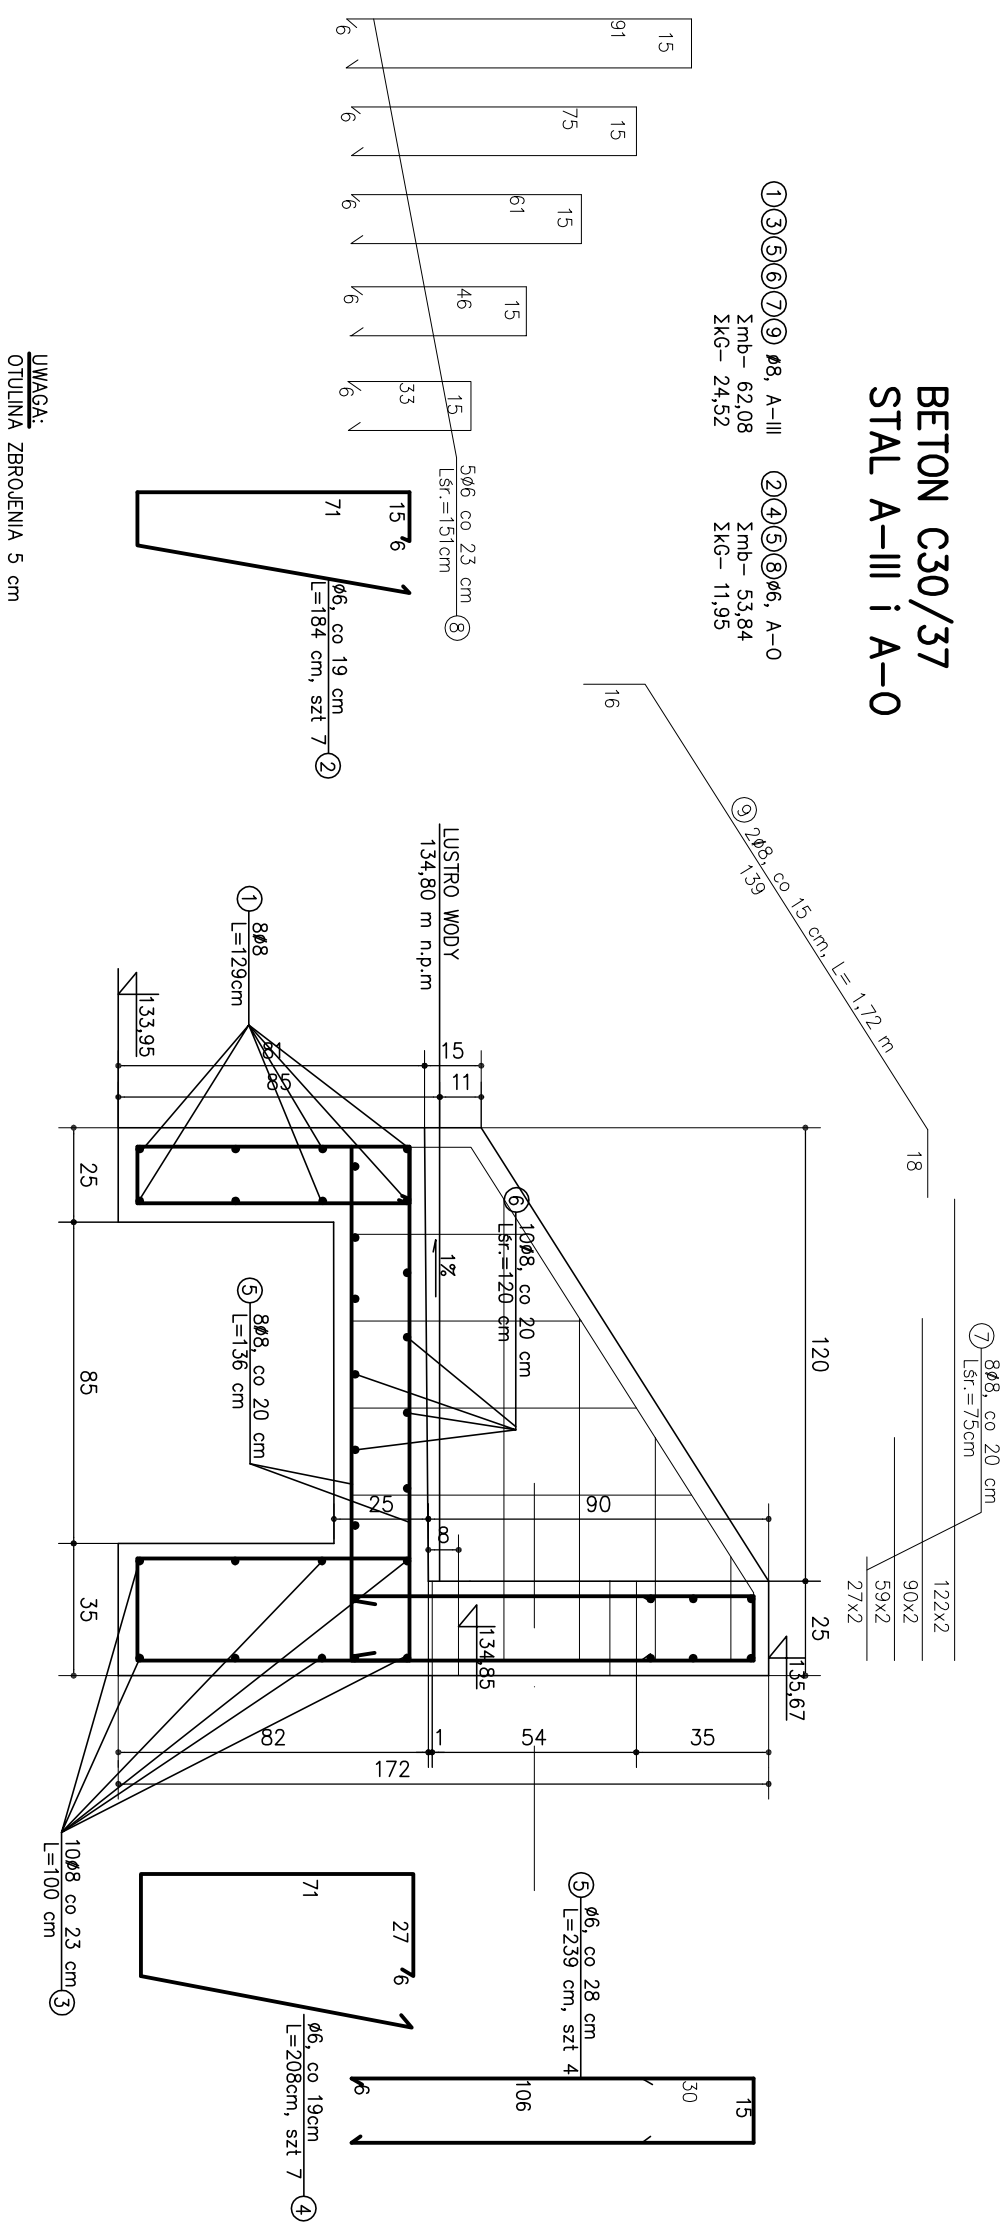

<b>SANTEC</b> Biuro Usług Projektowych ul. Jezierzna 5/2 78-400 Szczecinek tel. 6968640294	<b>Temat:</b> BUDOWA SIECI (KOLEKTORA) KAN. DESZCZOWEJ, ODPROWADZAJĄCEJ WODY DESZCZOWE Z UL. MESTNINA DO JEZIOŁA TRZESIECHÓ WRAZ Z REMONTEM SIECI (KOLEKTORA) DESZCZOWEGO W UL. MESTNINA NA TERENIE dz. nr 856, 825/1, 873, 535 –obr.13; 79.3, 79.1 –obr.12; 1/37 –obr.11	<b>Faza:</b> Projekt wykonawczy
<b>Investor:</b> MIASTO SZCZECINEK PLAC WOLNOŚCI 13, 78 – 400 Szczecinek	<b>Typul pisanu:</b>	<b>Skala:</b> 1:20
<b>e-mail:</b> biuro@san-tec.pl <b>www:</b> san-tec.pl	<b>KONSTRUKCJA WYLOTU ZELBITOWEGO</b>	<b>Nr ps.:</b> 6

	Imię i nazwisko:	Nr uprawnień:	Branża:	Data:	Podpis
Projektować:	tech. Andrzej Gaborstl	A/P/NB/8300/140/80	konstrukcyjna	12.2014	
Sprawdził:					
Opracował:					