

egz.3

PROJEKT BUDOWLANY

Temat :

„ Przebudowa ul. Radosnej w Szczecinku
wraz z odwodnieniem „

w obrębie ewid. nr 28
działki nr 230/9, 230/6, 48/22, 48/18, 48/10

STAROSTWO POWIATOWE
SZCZECINKU
Wydział Architektury Budowlanej

Załącznik nr 1/1 do decyzji
o zatwierdzeniu projektu budowlanego
udzieleniu pozwolenia na budowę

data 16.05.2013 nr 2100/2013

Branża : drogi, odwodnienie

Inwestor :

MIASTO SZCZECINEK

Branża:	Opracował:	Projektant :
drogi	inż. Jerzy Kalociński	inż. Bogdan Misiura autor projektu ZAP/0054/POOD/04
sanitarna		inż. Kazimierz Błahut UAN/N/7219/74/85

KOSZALIN , Marzec 2013 r.

OŚWIADCZENIE

PROJEKTANTA LUB OSOBY SPRAWDZAJĄCEJ PROJEKT BUDOWLANY

Zgodnie z art. 20 ust. 4 Ustawy z dnia 7 lipca 1994r. Prawo budowlane (tj. Dz. U. Nr 243 z 2010r. poz. 20161623 z późn. zm.) oświadczam, że projekt budowlany:

**„ Przebudowa ul. Radosnej w Szczecinku
wraz z odwodnieniem „**

sporządzony w dniu: **marzec 2013 r.**

Inwestor: **Miasto Szczecinek**

został wykonany zgodnie z obowiązującymi przepisami oraz zasadami wiedzy technicznej.

Branża:	Projektant :
drogowa	inż. Bogdan Misiura nr członkowski Izby Zawodowej ZAP/BD/2119/01 inż. Bogdan Misiura uprawnienia budowlane do projektowania bez ograniczeń w specjalności drogowej Nr ewidencyjny ZAP/0054/POOD/04
sanitarna	inż. Kazimierz Błahut nr członkowski Izby Zawodowej ZAP/IS/2636/01 KAZIMIERZ BŁAHUT inż. inżynierii środowiska ipr. § 2 ust.1 § 13 ust. pkt 4 abc nr UAN/N/7210/74/05

ZAWARTOŚĆ OPRACOWANIA:

I. CZĘŚĆ OPISOWA

1. Opis techniczny.
2. Informacja dotycząca bezpieczeństwa i ochrony zdrowia.
3. Uzgodnienia i decyzje

II. CZĘŚĆ RYSUNKOWA

Rys. 1. Projekt zagospodarowanie terenu w skali 1:500.

Rys. 2. Projekt uzbrojenia terenu w skali 1:500.

Rys. 3. Profil podłużny skali 1:500/500

Rys. 4. Przekroje normalne i konstrukcyjne

Rys. 5. Odwodnienie drogi

I. OPIS TECHNICZNY

" Przebudowa ul. Radosnej w Szczecinku wraz z odwodnieniem „

1. *Przedmiot projektu.*
2. *Podstawa opracowania.*
3. *Stan istniejący.*
4. *Warunki gruntowo-wodne.*
5. *Opis przyjętych rozwiązań projektowych.*
6. *Projektowane konstrukcje drogi,*
7. *Projektowane uzbrojenie terenu*
8. *Zestawienie powierzchni zagospodarowania terenu.*

1. Przedmiot projektu.

Przedmiotem opracowania jest dokumentacja projektowa na budowę drogi dojazdowej wraz z odwodnieniem na działkach 230/9, 230/6, 48/22, 48/18, 48/10 obr. 28. Realizacja inwestycji nie wymaga wejścia na działki sąsiednie oraz nie wpłynie na ich warunki gruntowo wodne.

2. Podstawa opracowania.

- mapa sytuacyjno-wysokościowa w skali 1:500,
- pomiary wysokościowe w terenie,
- Ustawa o drogach publicznych z dnia 21 marca 1985 r.,
- Ustawa Prawo budowlane z dnia 7 lipca 1994 r.
- Rozporządzenie Ministra Transportu i Gospodarki Morskiej z dnia 2 marca 1999 r. w sprawie warunków technicznych, jakim powinny odpowiadać drogi publiczne i ich usytuowanie,
- Miejscowy plan zagospodarowania przestrzennego Trzesieka I – uchwała Nr VIII/65/2011 Rady Miasta Szczecinek z dnia 28 marca 2011r,
- uzgodnienia z Zamawiającym,
- opinie i warunki techniczne branżowe.

3. Stan istniejący.

Zgodnie z zapisami MPZP Trzesieka I działki 230/9, 230/6, 48/22, 48/10 przeznaczone są na budowę drogi dojazdowej(oznaczenie w planie 11KD-D). Teren wokół projektowanej drogi zgodnie z planem (29U) zabudowany jest obiektami o charakterze usługowym. Teren objęty opracowaniem jest położony na północ od drogi wojewódzkiej nr 172. Działki przewidziane pod budowę drogi dojazdowej są utwardzone kruszywem, częściowo ograniczone krawężnikiem.

Linia rozgraniczająca pas drogowy zgodnie z MPZP wynosi 6-19 m.

4. Warunki gruntowo-wodne.

Na terenie działki nr 48/10 w wykonanym otworze geologicznym wierzchnia warstwa do głębokości 0,8 to nasypy o zmiennym składzie - piasek, gleba i gruz budowlany. Poniżej występuje warstwa piasku i żwiru o miąższości do 3 m.

Do zbadanej głębokości tj. 3,0 m wody gruntowej nie nawiercono. Występujące w podłożu grunty charakteryzują się dobrą i bardzo dobrą przepuszczalnością.

W strefie przemarzania występują głównie grunty nasypowe. W ich skład wchodzi piaski i żwiry, a więc grunty niewysadzinowe.

Na podstawie warunków wodnych, wysadzinowości gruntu - grupę nośności zakwalifikowano jako G1.

Na podstawie **ROZPORZĄDZENIA MINISTRA TRANSPORTU, BUDOWNICTWA I GOSPODARKI MORSKIEJ** z dnia 25 kwietnia 2012 r.

w sprawie ustalania geotechnicznych warunków posadawiania obiektów budowlanych, obiekt zakwalifikowany jest do I kategorii geotechnicznej.

Na badanym terenie występują proste warunki gruntowe.

5. Opis przyjętych rozwiązań projektowych.

5.1. Budowa drogi wewnętrznej

W miejscowym planie zagospodarowania przestrzennego „Trzesieka I „, działka 48/10 oznaczona jest symbolem 11KD-D jako teren drogi dojazdowej. Planowana droga dojazdowa na w/w działkach służyć będzie do obsługi usług na działkach przyległych do drogi. Działki 230/9 i 230/6 stanowią pas drogowy ul. Turystycznej. Działka 48/22 oznaczona jest w planie jako U 29. Na działce tej zlokalizowane są dwa wjazdy do obsługi obiektów znajdujących się na działkach 44/2 i 48/21. Zgodnie z zapisem § 12 pkt.6 „ustala się zachowanie istniejącej infrastruktury transportowej z dopuszczeniem jej rozbudowy lub przebudowy”. W projekcie przewidziano przebudowę istniejących zjazdów o nawierzchni nieutwardzonej zapewniając dostęp do drogi publicznej tj. ul. Turystycznej.

Projektowana droga ma szerokość jezdni 5,0m.

Długość projektowanej drogi dojazdowej wynosi 202,90 m.

Włączenie projektowanej drogi dojazdowej do drogi - ulicy Turystycznej.

W profilu podłużnym nachylenie niwelety wynosi od 0,74% do 2,15%. Przekrój poprzeczny jednostronny o nachyleniu 2%.

Dla zagwarantowania odwodnienia projektuje się trzy wpusty deszczowe.

Nawierzchnia jezdni z kostki brukowej betonowej gr. 8cm koloru szarego.

Krawężniki na obramowanie nawierzchni jezdni przyjęto betonowe 15x30cm na ławie betonowej z oporem z betonu C12/15, światło krawężnika +12cm, na zjazdach +4.

Inwestycja nie spowoduje konieczności usunięcia drzew i krzewów.

6. Projektowane konstrukcje drogi, zjazdu ,

Konstrukcja nawierzchni jezdni drogi dojazdowej:

- kostka brukowa betonowa gr. 8cm, kolor szary,
- podsypka cementowo-piaskowa gr. 3cm,
- podbudowa z kruszywa łamanego 0-31,5 mm gr. 30 cm,

Konstrukcja nawierzchni zjazdów:

- kostka brukowa betonowa gr. 8cm, kolor szary,
- podsypka cementowo-piaskowa gr. 3cm,
- podbudowa z kruszywa łamanego 0-31,5 mm gr. 15 cm,

7. Projektowane uzbrojenie terenu

7.1. Odwodnienie drogi

Na opracowywanym terenie brak jest kanalizacji deszczowej. Projektowane jest odwodnienie drogi dojazdowej przez trzy wpusty uliczne, sieć kanalizacji deszczowej i włączenia ich do projektowanych studni chłonnych. Projektuje się studnie chłonne żelbetowe o średnicy 1200 mm (bez płyty dennej) z warstwą żwiru (frakcji 8-30 mm w geowłókninie) o grubości 50cm na dnie. Rzędne studni chłonnych są zgodne z postanowieniami pozwolenia wodnoprawnego.

Wpusty uliczne - klasy D400 o formie płaskiej z kołnierzem i zawiasem zabezpieczającym przed kradzieżą, dla studni betonowej Dn500, osadzone na pierścieniu dystansowym, w wersji z zawiasem. Wpusty zamontować na studzienkach deszczowych Dn 500 betonowych z osadnikiem i koszem typu WU-II wg KB-4.12.1. Dla sieci do wpustów deszczowych zaprojektowano rury z PCW lite klasy 8kN/m², łączonych na uszczelkę gumową.

Na odprowadzenie wód opadowych do gruntu poprzez studnie chłonne uzyskano Decyzję pozwolenia wodnoprawnego z dnia 10 października 2012 r. nr RS6341.92.2012.RK

8. Zestawienie powierzchni zagospodarowania terenu

- jezdnia z kostki bruk. bet. gr. 8cm koloru szarego na działce 48/10	1215,00 m ² ,
- zjazdy z kostki brukowej bet. 8 cm koloru szarego na działce 48/22	172,00 m ²
- zieleń - trawniki	278,90 m ² .
- studnia chłonna 1200 cm na działce 48/10, 48/22	3,00 szt.
- wpusty	3,00 szt.
- sieć kanalizacji deszczowej na działce 48/10, 48/22	26,00 mb

PROJEKTANT BRANŻA DROGOWA:

inż. Bogdan Misiura

ZAKŁAD USŁUG
BUDOWLANYCH I DROGOWYCH
Bogdan Misiura
76-004 KARNIEŻEWICE
Karnieszewice 45-1, tel. 0604 117 179
IP 073-119-76-70, REGON 336847081

PROJEKTANT BRANŻA SANITARNA:

inż. Kazimierz Błahut

KAZIMIERZ BŁAHUT
inż. inżynierii środowiska
pr. § 2 ust. 1 § 13 ust. 1 pkt 4 abc
nr UAN/N/7219/74/85

II. Informacja dotycząca bezpieczeństwa i ochrony zdrowia

1. Nazwa i adres obiektu budowlanego

**„ Przebudowa ul. Radosnej w Szczecinku
wraz z odwodnieniem „**

2. Nazwa inwestora oraz jego adres

**Miasto Szczecinek
ul. Plac Wolności 13
78-400 SZCZECINEK**

3. Imię nazwisko oraz adres projektanta


**branża drogowa - inż. Bogdan Misiura
Karnieszewice 45 A
76-004 SIANÓW**

inż. Bogdan Misiura

uprawnienia budowlane do projektowania
bez ograniczeń w specjalności drogowej
Nr ewidencyjny ZAP/0054/POOD/04

branża sanitarna –

**inż. Kazimierz Błahut
75-644 Koszalin
ul. Świerkowa 1**

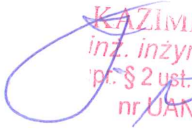
KAZIMIERZ BŁAHUT
inż. inżynierii środowiska
pc. § 2 ust. 1 § 13 ust. 1 pkt 4 abc
nr UAN/N/7219/74/85

1. Zakres robót dla całego zamierzenia budowlanego oraz kolejność realizacji poszczególnych obiektów

- zabezpieczenie placu budowy,
- rozbiórka istniejących elementów drogowych,
- roboty ziemne,
- budowa przykanalików kanalizacji deszczowej,
- budowa studni chłonnych,
- ustawienie krawężników,
- wykonanie nawierzchni z kostki brukowej betonowej,
- humusowanie oraz prace porządkowe.

2. Wykaz istniejących obiektów budowlanych

Istniejąca nawierzchnia z kruszywa łamanego, częściowo ograniczona krawężnikiem.

3. Wskazanie elementów zagospodarowania terenu , które mogą stwarzać zagrożenie bezpieczeństwa i zdrowia ludzi.

Zagrożenie bezpieczeństwa i zdrowia ludzi na obszarze planowanego zamierzenia inwestycyjnego związane z elementami zagospodarowania terenu nie występuje .

4. Wskazanie dotyczące przewidywanych zagrożeń występujących podczas realizacji robót budowlanych

W trakcie realizacji robót zagrożenie bezpieczeństwa i zdrowia ludzi stanowić może ruch drogowy, ciężki sprzęt budowlany konieczny do wykonywania prac budowlanych. Czas wystąpienia zagrożenia jest czasem wykonywania tych robót.

5. Wskazanie sposobu prowadzenia instruktażu pracowników przed przystąpieniem do realizacji robót , które mogą stwarzać zagrożenie bezpieczeństwa i zdrowia ludzi

Przed przystąpieniem do wykonywania robót kierownik budowy i służby BHP określają zasady postępowania w przypadku wystąpienia zagrożenia , przeszkolą pracowników w sprawie postępowania z osobami , których bezpieczeństwo i zdrowie jest zagrożone ,wskazą konieczność zastosowania przez pracowników środków ochrony indywidualnej , wyznaczają osoby do bezpośredniego nadzoru.

6. Wskazanie środków technicznych i organizacyjnych zapobiegających niebezpieczeństwom wynikającym z wykonywania robót budowlanych.

Uczestnicy procesu budowlanego współdziałają ze sobą w zakresie bezpieczeństwa i higieny pracy w procesie przygotowania i realizacji budowy.

Stosowanie niezbędnych środków ochrony indywidualnej obowiązuje wszystkie osoby przebywające na terenie budowy.

Bezpośredni nadzór nad bezpieczeństwem i higieną pracy na stanowiskach pracy sprawują odpowiednio kierownik robót oraz mistrz budowlany, stosownie do zakresu obowiązków.

Teren budowy lub robót należy ogrodzić albo w inny sposób uniemożliwić wejście osobom nieupoważnionym. Jeżeli ogrodzenie terenu budowy lub robót nie jest możliwe, należy oznakować granice terenu za pomocą tablic i taśm ostrzegawczych.

Podczas mechanicznego załadunku lub rozładunku materiałów lub wyrobów, przemieszczanie ich nad ludźmi lub kabiną, w której znajduje się kierowca, jest zabronione. Na czas wykonywania tych czynności kierowca jest obowiązany opuścić kabinę.

Maszyny i inne urządzenia techniczne powinny być:

- 1) utrzymywane w stanie zapewniającym ich sprawność;
- 2) stosowane wyłącznie do prac, do jakich zostały przeznaczone;
- 3) obsługiwane przez przeszkolone osoby.

Roboty ziemne powinny być prowadzone na podstawie projektu, określającego położenie instalacji i urządzeń podziemnych, mogących znaleźć się w zasięgu prowadzonych robót.

W czasie wykonywania robót ziemnych miejsca niebezpieczne należy ogrodzić i umieścić napisy ostrzegawcze.

W czasie wykonywania wykopów w miejscach dostępnych dla osób niezatrudnionych przy tych robotach należy wokół wykopów pozostawionych na czas zmroku i w nocy zabezpieczyć na wysokości 1,1 m nad terenem i w odległości nie mniejszej niż 1 m od krawędzi wykopu.

Podczas obsługi maszyn roboczych zapewnia się środki bezpieczeństwa przewidziane w dokumentacji techniczno-ruchowej, instrukcjach obsługi oraz w stanowiskowych instrukcjach bezpieczeństwa i higieny pracy. Czynności zdejmowania lub regulowania naczynia roboczego maszyny roboczej są wykonywane w zespole co najmniej dwuosobowym.

Niedopuszczalne jest w miejscu wykonywania wykopów:

- 1) prowadzenie jednocześnie innych robót,
- 2) przebywanie osób niezatrudnionych.

Przed rozpoczęciem robót osoba nadzorująca informuje pracowników o zasadach bezpiecznego wykonywania pracy i stosowanych sygnałach ostrzegawczych.

Urządzenia do zagęszczania gruntu, piasku i żwiru, w szczególności ubijaki, zagęszczarki ciężkie używa się zgodnie z zasadami określonymi w instrukcjach obsługi każdego z tych urządzeń.

Maszyny robocze, mogą być obsługiwane wyłącznie przez osoby, które ukończyły szkolenie i uzyskały pozytywny wynik sprawdzianu.

Roboty związane z podłączaniem, sprawdzaniem, konserwacją i naprawą instalacji i urządzeń elektrycznych mogą być wykonywane wyłącznie przez osoby posiadające odpowiednie uprawnienia. Środki techniczne i organizacyjne zapobiegające niebezpieczeństwom przy robotach elektrycznych:

- łączność telefoniczna i stosowanie się do poleceń osób nadzorujących,
- rozmieszczenie pojazdów tak, aby nie blokowały dojazdu do stanowisk pracy,
- stosowanie sprzętu asekuracyjnego chroniącego przed upadkiem z wysokości,
- prace przy podłączaniu nowych odcinków sieci mogą się odbyć po uprzednim przygotowaniu miejsca pracy i dopuszczeniu do pracy zespołu przez pracowników kwalifikowanych (posiadających ważne świadectwa kwalifikacyjne E).

Wykonawca robót budowlanych ma obowiązek sporządzenia planu bezpieczeństwa i ochrony zdrowia.

inż. Bogdan Misiura

uprawnienia budowlane do projektowania
i nadzoru w szczególności drogowej
akredytacja ZAP/0054/POOD/04

140

I.2. OPINIE I UZGODNIENIA

WYKAZ DECYZJI, UZGODNIEŃ , OPINII i ZAŚWIADCZEŃ

1. Opinia Starosty Szczecineckiego nr GG.6630.109.2013 z dnia 20.03.2013
2. Decyzja Starosty Szczecineckiego nr RS.6341.92.2012.RK – Pozwolenie wodnoprane
3. Uzgodnienie z Urzędem Miasta Szczecinek z dnia 12.04.2013
4. Uprawnienia i przynależność do izby projektantów

Szczecinek, 20 marzec 2013r.

STAROSTA SZCZECINEK
ul. 28 Lutego 16
78-400 SZCZECINEK (nr)

OPINIA nr GG.6630.109.2013

dotycząca dokumentacji projektowej obiektu: *przebudowa ulicy wraz z odwodnieniem*

zlokalizowanego: *m. Szczecinek, ul. Radosna*

dla inwestora: **MIASTO SZCZECINEK**
78-400 Szczecinek Pl. Wolności 13

na zlecenie z dnia: **04.03.2013r**

znak: *bez znaku*

data wpływu: **04.03.2013r.**

Zgodnie z art. 7d pkt 2 i art. 27 ust.2 ustawy Prawo geodezyjne i kartograficzne z dnia 17.05.1989r. (Dz. U. z 2005r. Nr 240, poz. 2027 ze zmianami)

Zespół Uzgadniania Dokumentacji Projektowej uzgadnia zaprojektowaną lokalizację przewodów i urządzeń pod warunkiem uwzględnienia uwag i zaleceń wymienionych w protokole nr 109.2013 z dnia 20.03.2013r., który stanowi integralną część niniejszej opinii.

Jednocześnie przypomina się:

Zgodnie z art. 27 wyżej wymienionej ustawy PGiK z dnia 17.05.1989 r. i art. 43 ust. 1 Ustawy Prawo Budowlane z dnia 7.07.1994r. (Dz. U. z 2006r. Nr 156 poz. 1118 ze zmianami)

1. Sieć uzbrojenia terenu podlega inwentaryzacji i ewidencji.
2. Inwestorzy są zobowiązani:
 - uzgadniać usytuowanie projektowanych sieci uzbrojenia terenu z właściwymi starostami;
 - zapewnić wyznaczenie (przez jednostki uprawnione do wykonania prac geodezyjnych) usytuowania obiektów budowlanych wymagających pozwolenia na budowę oraz przyłączy, a po zakończeniu ich budowy - dokonanie geodezyjnych pomiarów powykonawczych i sporządzenie związanej z tym dokumentacji.
3. Geodezyjne pomiary powykonawcze sieci podziemnego uzbrojenia terenu, układanej w wykopach otwartych, należy wykonywać przed ich zakryciem.

Załączniki:

Mapa sztuk 1 (2 komplety)
Wykaz współrzędnych

Z up. STAROSTY
Halina Krynka
mgr inż. Halina Krynka
Przewodnicząca Zespołu Uzgadniania
Dokumentacji Projektowej

Za zgodność z oryginałem:

Jerzy Kalociński
inż. Jerzy Kalociński

PROTOKÓŁ NR 109.2013

Lokalizacja: m. Szczecinek, ul. Radosna-obręb 28

Obiekt: przebudowa ulicy wraz z odwodnieniem

Inwestor: MIASTO SZCZECINEK
78-400 Szczecinek Pl. Wolności 13

Projektant: JERZY KALOCIŃSKI
75-667 Koszalin ul. Kalinowa 17

Zlecenie z dnia: 04.03.2013r.

znak: bez znaku

Data wpływu do ZUDP: 04.03.2013r.

Uzgodnienia, uwagi i zalecenia konsultantów:

Branża:

Treść uzgodnienia, podpis uzgadniającego

gazownicza

Wielkopolskie Spółdzielcze Zastępczość Sp. z o.o.
Oddział w Koszalinie
Rejon Oświaty i Oświetlenia
tel. 091 78 400 111 REGON 634151410

2013 MAR. 11

Uzgodniono z uwagami:
1. W miejscach kolizji z istniejącymi
siecią gazową zachować normalne
odległości.
2. Prace w pobliżu sieci gazowej wykonywać
z zachowaniem wymaganej odległości.
3. Zachować minimalne wymagane przyłącze
sieci gazowej.

UZGODNIŁ
Zakład Gazowniczy w Koszalinie

Tomasz Sieciech

energetyczna/oświetlenie

ENERGA Oświetlenie Sp. z o.o.
Rejon Usług Oświetleniowych Szczecinek
Pl. Zastawców Sybiri 1
78-400 Szczecinek
tel. 46 94 172 04 16

*Uzgodniono dnia 11.03.2013
bez uwag*

[Podpis]
Kierownik
Rejonu Usług Oświetleniowych
Szczecinek

Uzgodniono z uwagami:

1. O zamiarze prowadzenia robót należy powiadomić Rejon Energetyczny w Szczecinku na 7 dni przed ich planowanym rozpoczęciem
2. Przed rozpoczęciem prac ziemnych ustalić głębokość ułożenia podziemnych urządzeń elektroenergetycznych metodą przekopu próbnego
3. Należy zachować normalne odległości od urządzeń elektroenergetycznych
4. Prace w pobliżu urządzeń należy wykonywać ręcznie z zachowaniem należytej ostrożności
5. Kończąc prace odkrytym zgłosić do odbioru w RE Szczecinek i sporządzić protokół odbioru
6. UWAGA! W miejscu projektowanych sieci mogą występować urządzenia elektroenergetyczne nie będące naszą własnością, zaś lokalizacje urządzeń wskazane na mapie mogą odbiegać od rzeczywistego usytuowania w terenie

11.03.2013

[Podpis]
Kierownik
Działu Dokumentacji Energetycznej

Jarosław Krupiecki

Za zgodność z oryginałem

PRZEWODNICZĄCA
ZESPÓŁU UZGADNIANIA
DOKUMENTACJI PROJEKTOWEJ

mgr inż. Halina Kryńska

Za zgodność z oryginałem

inż. Jerzy Kalociński

telekomunikacja
uzgodniono z uwagami w/g załącznika pkt 2, 3, 6, 8, 9
z dn. 20.03.2013r.

2013 -03- 08

Magadrino bez awy.

Zbigniew Górnicki
Plac Wolności 11, 10-102
78-400 BYDGOŚĆ
NIP 673-000-28-71, 11. 330-83949

2 sp. Badyrol

W ODNIESIENIU DO URZĄDZEŃ
ZAREGISTROWANYCH PRZEZ PWIK Sp. z o.o.

286/03/13 SZCZECINEK 08.03.2013

Call to Elap. 110. Glad Wod.-Kan

Piotr Jasionas

MIĘKŚNINOWA MELIORACJA
Spółka z s.c. w Szczecinku
ul. Armii Krajowej 81
78-400 SZCZECINEK
tel. (0-94) 374-38-66, tel./fax 374-12-73

1811/1D/03/2013 MEC Sp. 20.0 n Sincere
Lizandro bcz wing

KIEROWNIK ZBIORU
REMONTÓW I INWESTYCJI

Zbigniew Cień

Za zgodność z oryginałem

PRZEWODNICZĄCA
ZESPOŁU UZGADNIANIA
DOKUMENTACJI PROJEKTOWEJ

mgr inž. Halina Krynke

Za zgodność z oryginałem

inż. Jerzy Kalociński

PROTOKÓŁ NR 109.2013

drogowa
URZĄD
WYDZIAŁ
F
78-400

Niepotrzebno podleganie w zakresie drogi publicznej.

MCZ 2013

mgr inż. Halina Kryńska

Wojewódzki Sztab Wojskowy Szczecin (ul. Potulicka 1A, 70-230 Szczecin)-dysponent sieci uzbrojenia podziemnego o charakterze zastrzeżonym; tel. 091-445-23-25

Uwagi i zalecenia członków "Zespołu"

- przedstawiciel Wydziału Architektury i Budownictwa
mgr inż. arch. Danuta Zdanowicz
- Przedstawiciel Nadzoru Budowlanego
mgr inż. Dorota Rusin-Hardenbicker
- przedstawiciel Powiatowego Zarządu Dróg
mgr inż. Marek Ziomek

ZUDP uzgadnia w/w obiekt: bez uwag, z uwagami jak w protokole, nie uzgadnia*

Podpisy:

1.

DYREKTOR
Wydziału Architektury i Budownictwa

2.

mgr inż. arch. Danuta Zdanowicz
POWIATOWY INSPEKTOR
Nadzoru Budowlanego w Szczecinku

3.

mgr inż. Dorota Rusin-Hardenbicker
Z-ca DYREKTORA POWIATOWEGO ZARZĄDU DRÓG
w Szczecinku

mgr inż. Marek Ziomek

PRZEWODNICZĄCA
ZESPOŁU UZGADNIANIA
DOKUMENTACJI PROJEKTOWEJ

mgr inż. Halina Kryńska

Przewodniczący ZUDP

*niepotrzebne skreślić

Za zgodność z oryginałem

Za zgodność z oryginałem

inż. Jerzy Kalociński

PRZEWODNICZĄCA
ZESPOŁU UZGADNIANIA
DOKUMENTACJI PROJEKTOWEJ

mgr inż. Halina Kryńska

15

Szczecinek, 20.02. 2013r.

ZAŁĄCZNIK DO PROTOKÓŁU ZUDP NR : 109/2013

1. Przekazać plac budowy z udziałem ORANGE Polska Dział Współpracy z Partnerami Technicznymi Koszalin tel: 67 258 91 91, fax: 67 258 90 98.
2. Prace w pobliżu urządzeń podziemnych ORANGE Polska prowadzić ręcznie z zachowaniem szczególnej ostrożności.
3. Przy skrzyżowaniach i zbliżeniach z urządzeniami ORANGE Polska zachować odległości wynikające z polskich i branżowych norm.
4. W miejscach zbliżeń i skrzyżowań z kablami OTK i TKD zlecić wytyczenie trasy GT tel: 91 434 00 40, tel. kom: 503 143 917.
5. Przy niwelacji terenu doprowadzić do zachowania normatywnej głębokości dla infrastruktury ORANGE Polska.
6. Przed rozpoczęciem prac ziemnych, ustalić głębokość ułożenia podziemnej infrastruktury ORANGE Polska, metodą przekopu próbnego. W szczególnych przypadkach prace ziemne prowadzić pod nadzorem pracownika ORANGE Polska. Nadzór nad pracami prowadzi Dział Współpracy z Partnerami Technicznymi Koszalin tel: 67 258 91 91, fax: 67 258 90 98.
7. Przed zasypaniem skrzyżowań projektowanej infrastruktury z urządzeniami ORANGE Polska zgłosić ten fakt celem sprawdzenia poprawności wykonania prac.
8. Nie ujawnione na planszach koordynacyjnych kolizje z urządzeniami ORANGE Polska, można usunąć po uzyskaniu zgody ORANGE Polska, na wyłączny koszt Inwestora.
9. Uszkodzenia infrastruktury powstałe w trakcie prac ziemnych, będą naprawione na wyłączny koszt Inwestora.
10. Dokonać regulacji wjazdu i pokryw studni kablowych, do poziomu wyznaczonego przez projektowane rzędne wysokościowe. Regulacja i wymiana uszkodzonych w trakcie prac elementów studni na koszt Inwestora.
11. Projektowane studnie kablowe należy umiejscowić w odległości, co najmniej 0,5m od studni będących własnością ORANGE Polska. Zachować minimum 0,5m przy zbliżeniach z istniejącą kanalizacją kablową ORANGE Polska.
12. Na etapie wykonawstwa należy zastosować pokrywy studni kablowych z logo innym od używanego przez ORANGE Polska.
13. Zakończenie zadania inwestycyjnego wymaga zgłoszenia do ORANGE Polska Dział Współpracy z Partnerami Technicznymi Koszalin tel: 67 258 91 91, fax: 67 258 90 98, celem uczestnictwa w odbiorze i sprawdzenia prawidłowości wykonania prac w pobliżu infrastruktury nadziemnej i podziemnej ORANGE Polska.

Waldemar Fedorowicz

tel. 94 372 47 80

PRZEWODNICZĄCA
ZESPOŁU UZGADNIANIA
DOKUMENTACJI PROJEKTOWEJ

mgr inż. Halina Krynk


Za zgodność z oryginałem
inż. Jerzy Kałociński

Wykaz współrzędnych projektowanego uzbrojenia terenu

m. Szczecinek, ul. Radosna

Wykaz współrzędnych

Nr	X	Y
1	5954974.82	6409824.35
2	5954975.78	6409820.28
3	5954949.92	6409797.51
4	5954956.22	6409795.80
5	5954918.26	6409759.19
6	5954932.51	6409755.78

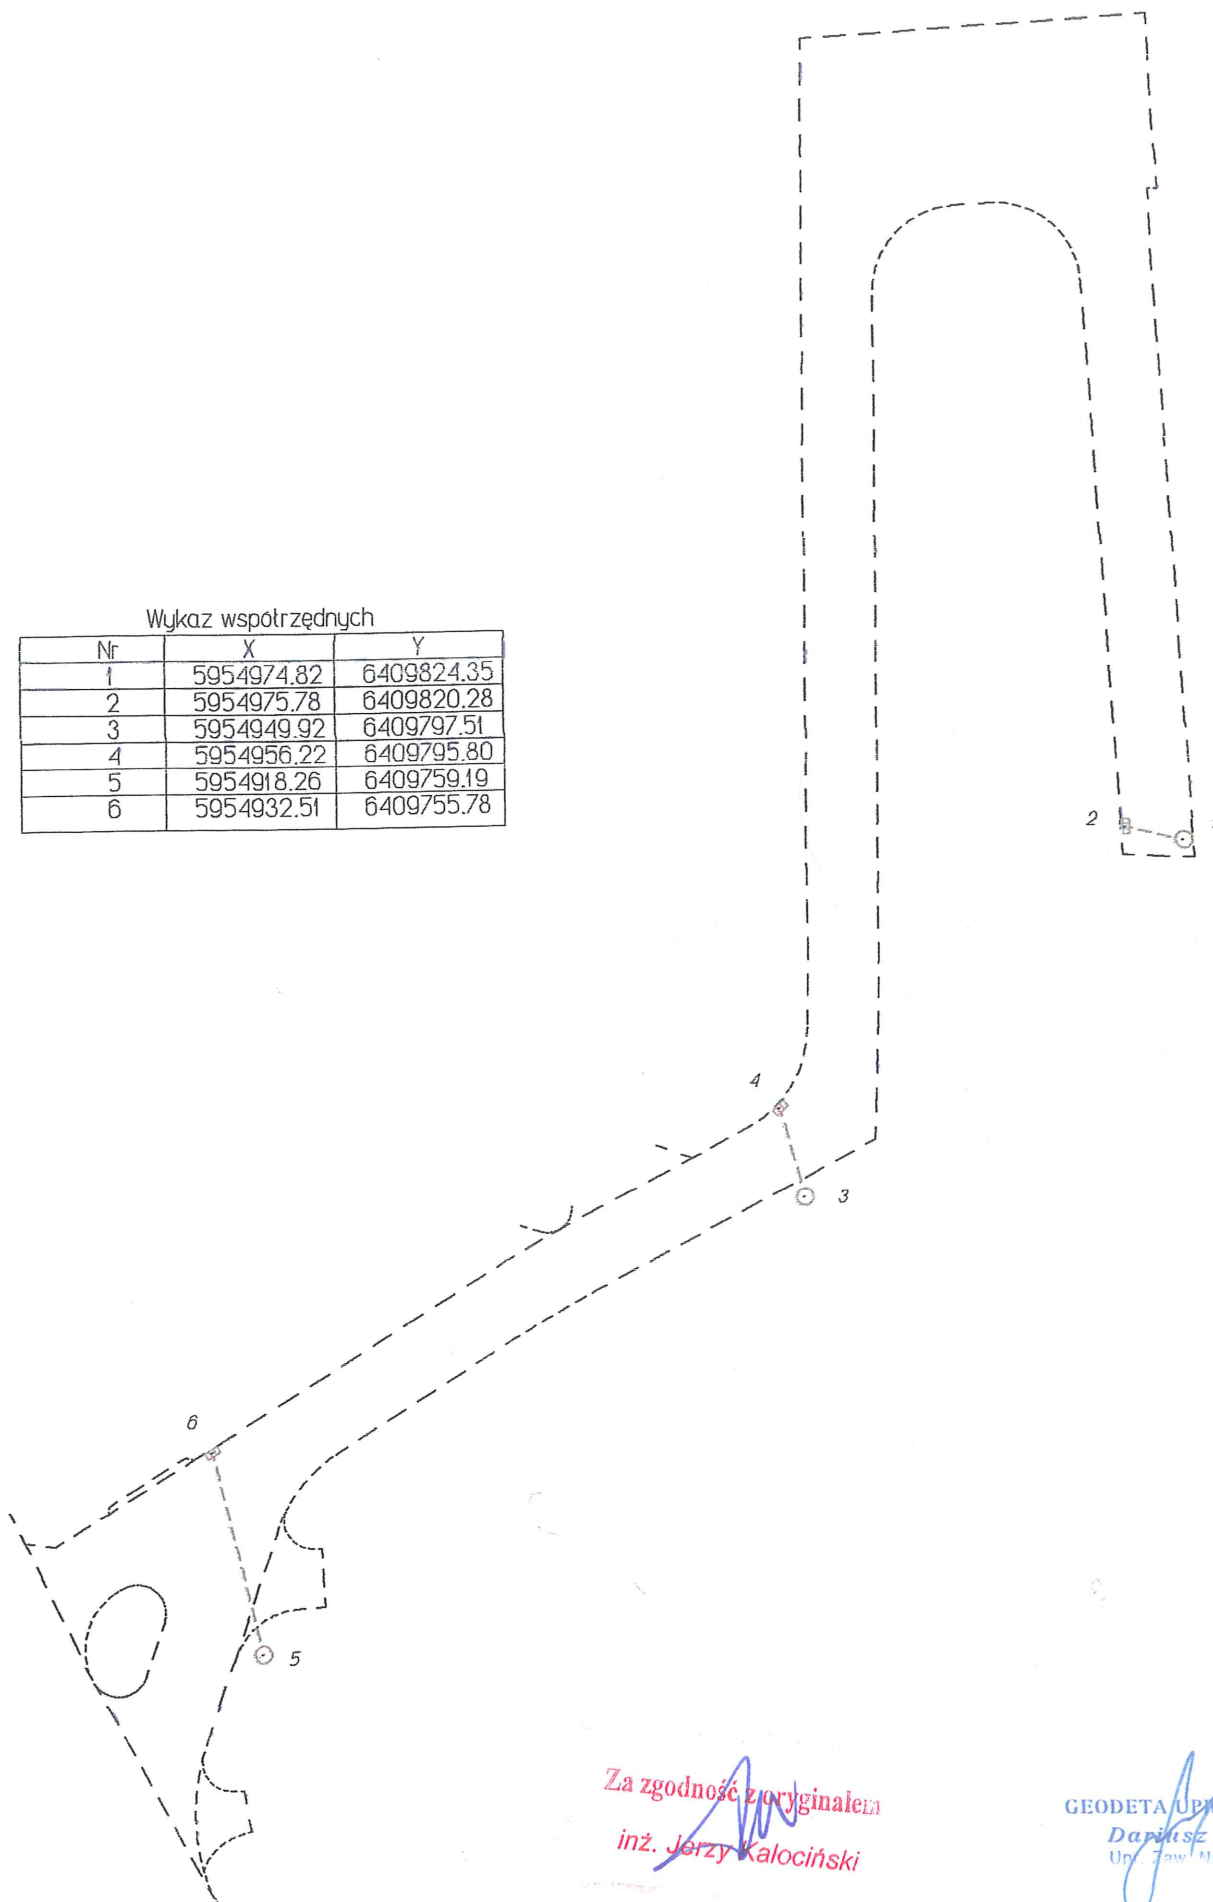

Za zgodność z oryginałem
inż. Jerzy Kalociński

GEODETA UPRAWNIONY
Dariusz Kęsy
Up. Zaw. Nr 18488

OBREB: 028, ul. Radosna dz. 48/10**MIASTO: Szczecinek****powiat: szczeciński****województwo: zachodniopomorskie****SKALA: 1: 500****Układ współrzędnych: 2000****Poziom odniesienia wysokości: Kronsztadt**

Przedsiębiorstwo Geodezyjno-Kartograficzne

Dariusz Kęsy

ul. Wojska Polskiego 70a/5

78-460 Barwice

tel 663 778 919

NP 673-143-10-77

(nazwa jednostki wykonawstwa geodezyjnego)

321501.1

2

9

2

2

-

23.05.2012

4

Wykonano metodą : mapa do celów projektowych w postaci wektorowej/cyfrowej

Kierownik roboty: Kęsy Dariusz
upr.: 18488Wykonano w ramach roboty geodezyjnej: KERG-011-236/2012
zgłoszonej w PODGIK w: Szczecinku

Mapę do celów projektowych sporządzono przy wykorzystaniu

1. Mapy zasadniczej w skali: 1:500 6.207.09.24.4.3, 6.206.09.04.2.1

2. Danych branżowych części uzbrojenia podziemnego
3. Pomiaru zieleni wysokiej i pomników przyrody oraz
pomiaru innych obiektów wskazanych przez projektanta.
4. Opracowanych geodezyjnie elementów planu
zagospodarowania przestrzennego (linie regulacyjne,
osie ulic)W zakresie opracowania znajdują się punkty osnowy
geodezyjnej nr: brakPodlegające ochronie na podst. art. 15, art. 48 ust.1
pkt. 3 ustawy Prawo geodezyjne i kartograficzneNa mapie do celów projektowych nie ustalono
obciążeń służebnościami gruntowymi
ujawnionymi w księgach wieczystychNa mapie do celów projektowych wykazano następujące
uzgodnione przez ZUDP projekty sieci uzbrojenia terenu:
eN-213-05, eN-274-11, g-65-02, g-320-06
tG-289-03, w-41-11Granice i nr działek ewidencyjnych według
danych PODGIK w Szczecinku z dnia: 15.05.2012**PRZEWODNICZĄCA
ZESPOŁU UZGADNIANIA
DOKUMENTACJI PROJEKTOWEJ****Informacje dodatkowe:**

- zakres pomiaru.
- Redakcja znaków zgodna z instrukcją techniczną
K-1 (Podstawowa Mapa Kraju z 1998 r).
- Mapa nadaje się do celów projektowych w zakresie pomiaru.
- Stopień kartometryczności mapy do celów projektowych
jest zgodny z przepisami instrukcji technicznej
K-1 (Podstawowa Mapa Kraju z 1998 r).
- Wszystkie trwałe obiekty budowlane podlegają wytyczeniu
przez jednostkę wykonawstwa geodezyjnego
- Nie wyklucza się istnienia w terenie również uzbrojenia,
o którym brak było informacji branżowych i nie zostało
odnalezione w czasie inwentaryzacji geodezyjnej

1. Nazwa pliku - 011-236.2012

2. Format pliku: DXF

3. Data: 25. 05. 2012

4. Wielkość pliku - 540 KB

5. Podpis: **GEODETA**
w Wydziale Geodezji, Kartografii
i Gospodarki Nieruchomościami**Krzysztof Czajkowski**

Uzbrojenie podziemne opracowano na podstawie:

- Danych branżowych - z literą B
- Pośredniego ustalenia przebiegu aparatury
elektromagnetycznej - z literą A
- Bezpośrednich pomiarów powykonawczych - bez litery

W związku z tym w częściach 1 i 2 nie gwarantuje się
kompletności, a dokładność położenia uzbrojenia jest
niższa od dokładności kartometrycznej mapy.Aktualność mapy do celów projektowych
na dzień: 21.05.2012STAROSTA SZCZECINECKI
Powiatowy Zespół Geodezyjny i Kartograficzny
W obszarze oznaczonym linią przerywaną dokonano
aktualizacji treści mapy zasadniczej. Dokumenty
z pomiaru uzupełniającego przyjęto do zasobu
powiatowego w dniu: 29. 05. 2012

i zaewidencjonowano w rejestrze wtórników pod nr :

293/2012

inż. Przemysław Babiak

STARSZY GEODETA


w Wydziale Geodezji, Kartografii
i Gospodarki Nieruchomościami

Kierownik jednostki wykonawstwa geodezyjnego:

GEODETA UPRAWNIENY
Dariusz Kęsy
Upr. 700, Nr 18488Reprodukcowanie, rozpowszechnianie i rozprowadzanie niniejszego
dokumentu wymaga zezwolenia, o którym mowa w art.18 ustawy
z dnia 17 maja 1989 r. - Prawo geodezyjne i kartograficzne
(Dz.U.Nr 30, poz.163 z póź.zm.)

Za zgodność z oryginałem

inż. Jerzy Kalociński

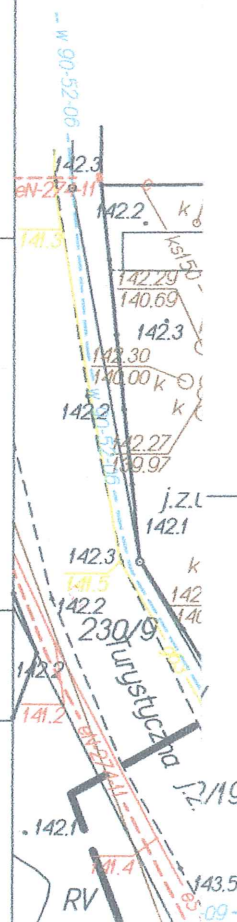


$$\begin{array}{r} 6409850 \\ \times 5955050 \\ \hline \end{array}$$

krawędzie jezdni

studnia chłonna Ø1200
z przykanalikiem PVC Ø200

wpust uliczny Ø500

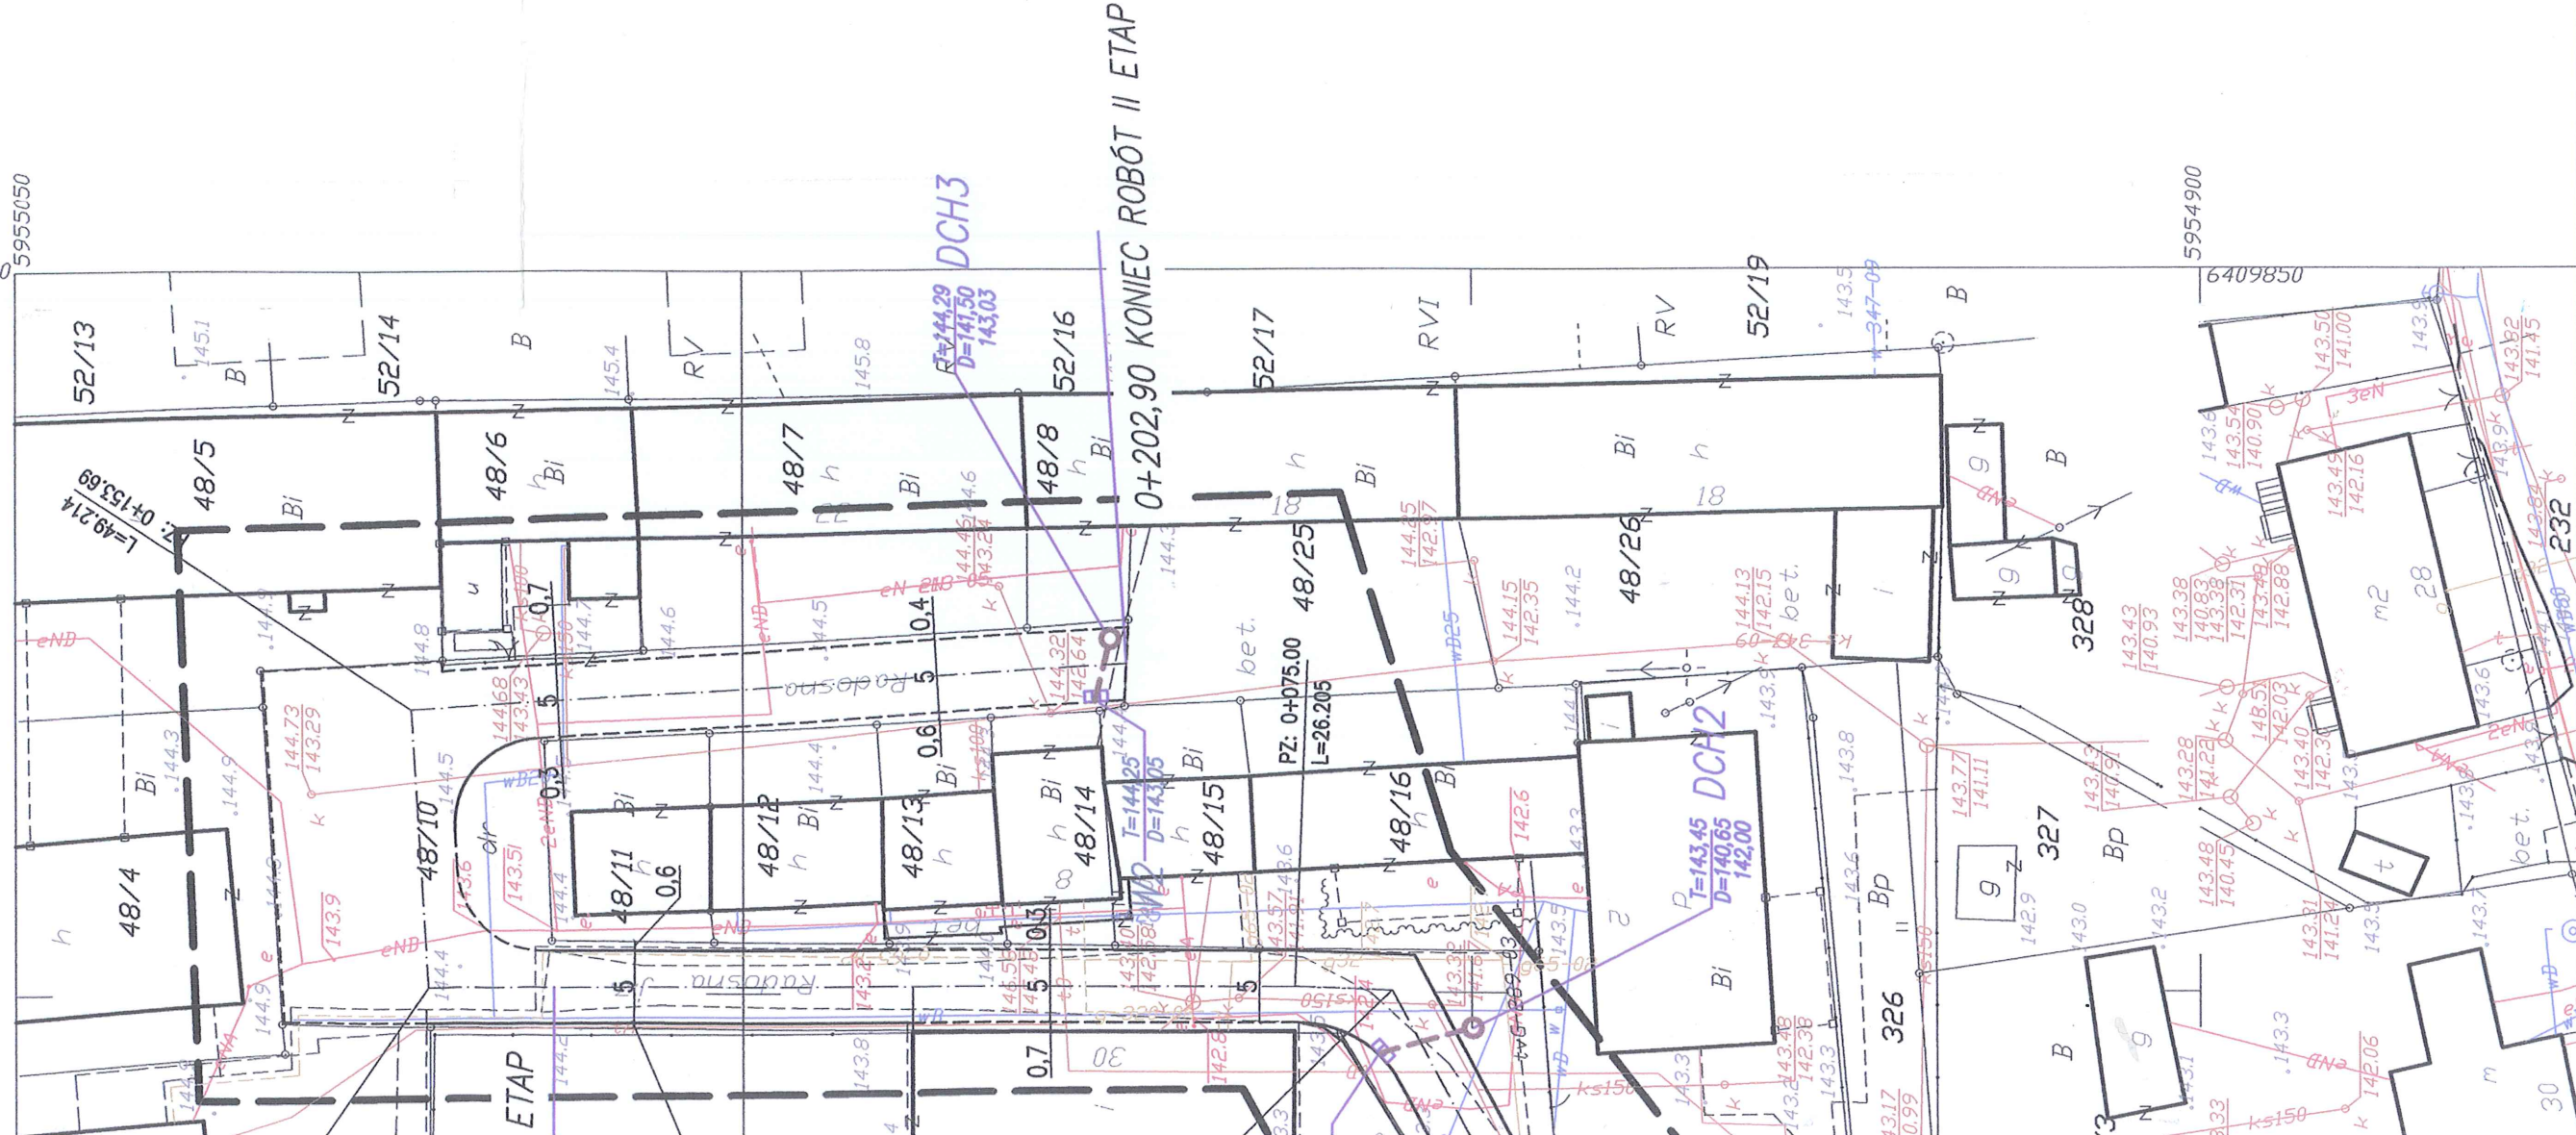

Bił

DCH3

45 DCA2

20. 03. 2013

SVT 2011

20. 03. 2013


Za zgodność z oryginałem

inż. Jerzy Kalociński

PRACOWNIA PROJEKTOWO-WYKONAWCZA DWD JERZY KALOCINSKI 75-667 Koszalin, ul.Kalinowa 17; tel.kom.604-100-409; projektowanie@outograf.pl				
PRZEBUDOWA UL. RADOSNEJ W SZCZECINKU WRAZ Z ODWODNIENIEM				
Inwestor:		GMINA MIASTO SZCZECINEK		
Obiekt:		DROGI; ODWODNIENIE DRÓG		
PROJEKT ZAGOSPODAROWANIA TERENU				
Tytuł rysunku:				
BRANŻA	Imię i nazwisko:	Nr uprawnień:	Podpis: 	
	Opracował: inż. Jerzy Kalocinski		Nr rys.: 2.0.	
DROGI	Projektował: inż. Bogdan Misiura	ZP/0054/P000/04	Skala: 1:500	
	Projektował: inż. Kazimierz Białut	UW/U/7219/74/85	Data: marzec 2013	
ODWODNIENIE DROGI				

6409750

DIREKTOR: 028, ul. Radosna dz. 48/10 MIASTO: Szczecinek powiat: szczeciński województwo: zachodniopomorskie		Przedsiębiorstwo Geodezyjno-Kartograficzne Dariusz Kesy ul. Wojska Polskiego 70a/5 78-460 Barwice tel 663 778 919 NIP 673-143-10-77 (nazwa jednostki wykonawstwa geodezyjnego)	
SKALA: 1: 500 Układ współrzędnych: "2000" Poziom odniesienia wysokości: Kronsztadt		321501_1 2 9 2 2 - 23.05.2012 4	
Wykonano metoda: mapa do celów projektowych w postaci wektorowej/cyfrowej			
Kierownik roboty: Kesy Dariusz upr: 18488	Wykonano w ramach roboty geodezyjnej: KERG011-236/2012 zgłoszonej w PDDGIK w Szczecinku		
Mapa do celów projektowych sporządzona przy wykorzystaniu: 1. Mapy zasadniczej w skali 1:500 6.207.09.24.4.3, 6.206.09.04.2.1 2. Danych branzowych części uzbrojenia podziemnego 3. Pomiaru zieleni wysokiej i pomników przyrody oraz pomiaru innych obiektów wskazanych przez projektanta. 4. Opracowanych geodezyjnie elementów planu zagospodarowania przestrzennego (linie regulacyjne, osie ulic)		W zakresie opracowania znajdują się punkty osnowy geodezyjnej nr: brak Podlegające ochronie na podst. art. 15, art. 48 ust. 1 pkt. 3 ustawy Prawo geodezyjne i kartograficzne Na mapie do celów projektowych nie ustalono obciążeń służebności gruntowych ujawnionych w księgach wieczystych	
Na mapie do celów projektowych wykazano następujące uzgodnione przez ZUPD projekty sieci uzbrojenia terenu: eN-213-05, eN-274-II, g-65-02, g-320-05 tvG-289-03, w-41-II		Granice i nr działek ewidencyjnych według danych PDDGIK w Szczecinku z dnia: 15.05.2012	
Informacje dodatkowe: 1.  zakres pomiaru. 2. Redakcja znaków zgodna z instrukcją techniczną K-1 (Podstawowa Mapa Kraju z 1998 r.). 3. Mapa nadeje się do celów projektowych w zakresie pomiaru. 4. Stopień kartometryczności mapy do celów projektowych jest zgodny z przepisami instrukcji technicznej K-1 (Podstawowa Mapa Kraju z 1998 r.). 5. Wszystkie trwałe obiekty budowlane podlegają wytyczeniu przez jednostkę wykonawstwa geodezyjnego 6. Nie wyklucza się istnienia w terenie również uzbrojenia, o którym brak było informacji branzowych i nie zostało odnotowane w czasie inwentaryzacji geodezyjnej		1. Nazwa pliku - 011-236_2012 2. Format pliku: DXF 3. Data: 4. Wielkość pliku - 5. Podpis:	
Uzbrojenie podziemne opracowano na podstawie: 1. Danych branzowych - z literą B 2. Pośredniego ustalenia przebiegu opartą elektromagnetyczną - z literą A 3. Bezpośrednich pomiarów powykonawczych - bez litery W związku z tym w częściach 1 i 2 nie gwarantuje się kompletności a dokładność położenia uzbrojenia jest niższa od dokładności kartometrycznej mapy.		STAROSTA SZCZECINECKI Powiatowy Zespół Geodezyjny i Kartograficzny W obszarze oznaczonym linią przerywaną dokonano aktualizacji treści mapy zasadniczej. Dokumenty z pomiaru uzupełniającego przyjęto do zasobu powiatowego w dniu: i zaewidencjonowano w rejestrze wtórników pod nr	
Aktualność mapy do celów projektowych na dzień: 21.05.2012		(pieczęć i podpis) Reprodukowanie, rozpowszechnianie i rozpraszanie niniejszego dokumentu wymaga zezwolenia, o którym mowa w art. 18 ustawy z dnia 17 maja 1989 r. - Prawo geodezyjne i kartograficzne (Dz.U. Nr 30, poz. 163 z późn.)	
Kierownik jednostki wykonawstwa geodezyjnego:			

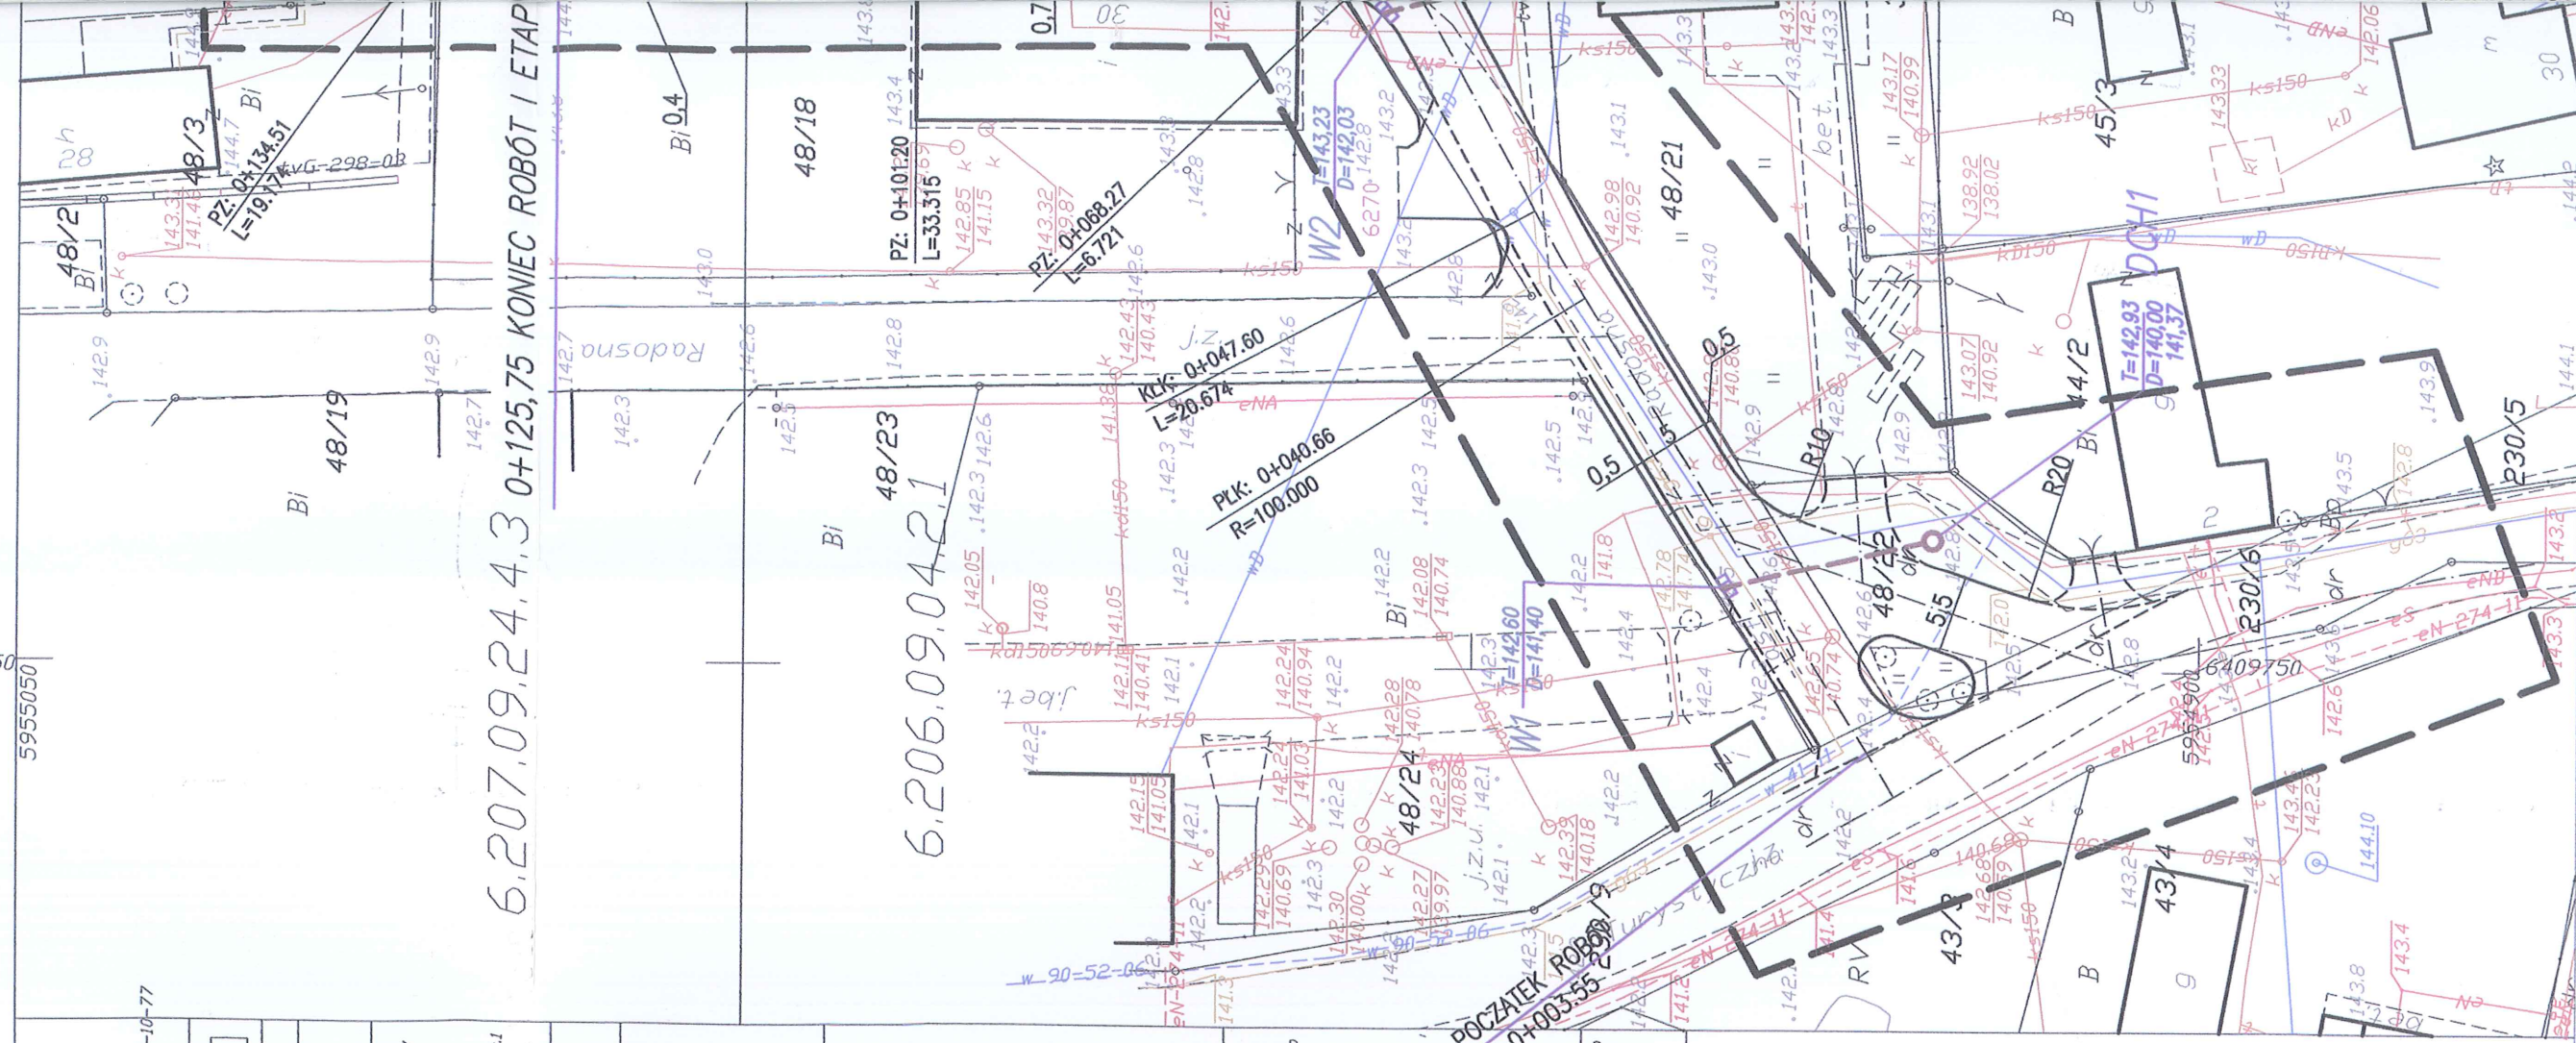

RS.6341.92.2012.RK

DECYZJA

Szczecinek, dnia 10 października 2012 r.

URZĄD MIASTA SZCZECINEK W PŁANIE	
Ldz.	Przydzielono
15-10-2012	
9761	7

Na podstawie:

- art. 122 ust. 1 pkt 1, w związku z art. 37 pkt 2 i art. 9 ust. 1 pkt 14 lit. c, art. 122 ust. 1 pkt 3, w związku z art. 9 ust. 1 pkt 19 lit. f, art. 127 ust. 3 i 5, art. 128, art. 131, art. 140 ust. 1 ustawy z dnia 18 lipca 2001 r. Prawo wodne (tekst jednolity Dz. U. z 2012 r. poz. 145),
 - § 19 ust. 2 rozporządzenia Ministra Środowiska z dnia 24 lipca 2006 r. w sprawie warunków, jakie należy spełnić przy wprowadzaniu ścieków do wód lub do ziemi, oraz w sprawie substancji szczególnie szkodliwych dla środowiska wodnego (Dz. U. Nr 137, poz. 984 z późniejszymi zmianami),
 - art. 104 ustawy z dnia 14 czerwca 1960 r. Kodeks postępowania administracyjnego (tekst jednolity Dz. U. z 2000 r. Nr 98, poz. 1071 z późniejszymi zmianami),
- po rozpatrzeniu wniosku Miasta Szczecinek

— o r z e k a m —

I. udzielić Miastu Szczecinek z siedzibą w Szczecinku przy Pl. Wolności 13, pozwolenia wodnoprawnego na:

1) wykonanie urządzeń wodnych – trzech studni chłonnych służących wprowadzaniu do ziemi wód opadowych i roztopowych z terenu przebudowywanej drogi gminnej – ul. Radosna w Szczecinku:

a) studnia chłonna nr 1:

- lokalizacja – działka nr 48/22 obręb 28 Szczecinek,
- współrzędne geograficzne: N 53°43'4,13" E 16°37'58,65",
- średnica – 1200 mm,
- rzędna terenu – 142,93 m n.p.m.,
- rzędna dna – 140,0 m n.p.m.;

b) studnia chłonna nr 2:

- lokalizacja – działka nr 48/10 obręb 28 Szczecinek,
- współrzędne geograficzne wylotu: N 53°43'5,18" E 16°38'0,66",
- średnica – 1200 mm,
- rzędna terenu – 143,45 m n.p.m.,
- rzędna dna – 140,65 m n.p.m.;

c) studnia chłonna nr 3:

- lokalizacja – działka nr 48/10 obręb 28 Szczecinek,
- współrzędne geograficzne: N 53°43'6,04" E 16°38'2,06",
- średnica – 1200 mm,
- rzędna terenu – 144,29 m n.p.m.,
- rzędna dna – 141,50 m n.p.m.;

2) szczególne korzystanie z wód w zakresie wprowadzania do ziemi wód opadowych i roztopowych z terenu przebudowywanej drogi gminnej – ul. Radosna w Szczecinku, poprzez projektowany wylot betonowy:

Za zgodność z oryginałem
inż. Jerzy Kalociński

- a) zlewnia nr 1 od km 0+000 do km 0+068:
 - lokalizacja odbiornika – działka nr 48/22 obręb 28 Szczecinek,
 - powierzchnia odwadniana – 530 m^2 ,
 - $Q_{\max} = 3,18 \text{ l/s}$,
 - $Q_{\text{roczne}} = 186,03 \text{ m}^3/\text{rok}$
- b) zlewnia nr 2 od km 0+068 do km 0+133:
 - lokalizacja odbiornika – działka nr 48/10 obręb 28 Szczecinek,
 - powierzchnia odwadniana – 700 m^2 ,
 - $Q_{\max} = 4,2 \text{ l/s}$,
 - $Q_{\text{roczne}} = 245,7 \text{ m}^3/\text{rok}$;
- c) zlewnia nr 3 od km 0+133 do km 0+202:
 - lokalizacja odbiornika – działka nr 48/10 obręb 28 Szczecinek,
 - powierzchnia odwadniana – 250 m^2 ,
 - $Q_{\max} = 1,5 \text{ l/s}$,
 - $Q_{\text{roczne}} = 87,75 \text{ m}^3/\text{rok}$.

II. ustalić następujące warunki wykonywania uprawnień:

- a) dno studni chłonnych należy wypełnić 50 cm warstwą żwiru o frakcji 8-30 mm na geowłókninie;
- b) górę studni należy zabezpieczyć płytą betonową z włazem;
- c) prace ziemne oraz inne prace związane z wykorzystaniem sprzętu mechanicznego lub urządzeń technicznych należy wykonywać w sposób nie powodujący zanieczyszczenia gleby oraz wód, w szczególności substancjami ropopochodnymi;
- d) wszelkie uszkodzenia powstałe podczas prowadzenia robót należy usunąć a teren, po zakończeniu prac, uporządkować;
- e) kanalizację deszczową wraz ze studniami chłonnymi należy utrzymywać w dobrym stanie technicznym i eksploatacyjnym, umożliwiającym sprawne odprowadzanie wód opadowych i roztopowych;
- f) wszelkie awarie należy usuwać bezzwłocznie;
- g) co najmniej raz na sześć miesięcy należy kontrolować ilość zgromadzonego w studniach chłonnych osadu, a w przypadku nagromadzenia dopuszczalnej ilości, niezwłocznie usunąć osad oraz oczyścić studnie chłonne;

III. uczynić Miasto Szczecinek odpowiedzialnym za wszelkie szkody mogące powstać w wyniku korzystania z niniejszego pozwolenia;

IV. ustalić okres ważności pozwolenia wodnoprawnego, w zakresie wprowadzania wód opadowych i roztopowych do ziemi, na 10 lat.

Pozwolenie wodnoprawne nie rodzi praw do nieruchomości i urządzeń wodnych koniecznych do jego realizacji oraz nie narusza prawa własności i uprawnień osób trzecich przysługujących wobec tych nieruchomości i urządzeń.

UZASADNIENIE

Miasto Szczecinek, wystąpiło w dniu 19 września 2012 r., do Starosty Szczecineckiego, z wnioskiem o wydanie pozwolenia wodnoprawnego na wykonanie urządzeń wodnych w postaci studni chłonnych, służących wprowadzaniu do wód opadowych i roztopowych

z terenu przebudowywanej ul. Radosnej w Szczecinku oraz na szczególne korzystanie z wód w zakresie wprowadzania do ziemi wód opadowych i roztopowych z terenu przebudowywanej ul. Radosnej w Szczecinku. Do wniosku dołączono operat wodnoprawny wraz z opisem w języku nietechnicznym.

Zgodnie z art. 140 ust. 1 ustawy z dnia 18 lipca 2001 r. Prawo wodne (tekst jednolity Dz. U. z 2012 r. poz. 145) organem właściwym do wydawania pozwoleń wodnoprawnych, jeżeli nie zostały one zastrzeżone dla marszałka województwa i dyrektora regionalnego zarządu gospodarki wodnej, jest starosta. Z uwagi na zakres przedmiotowego wniosku organem właściwym do wydania pozwoleń wodnoprawnych w sprawie jest Starosta Szczecinecki.

Starosta Szczecinecki w dniu 2 października 2012 r., zawiadomił stronę i podał do publicznej wiadomości informację o wszczęciu postępowania administracyjnego w sprawie. Jednocześnie pouczył stronę o możliwości zapoznania się z aktami sprawy, składania uwag i wniosków oraz prawie do wypowiedzenia się co do zebranych dowodów i materiałów w sprawie. Strony nie wniosły uwag w sprawie.

W wyniku przeprowadzonego postępowania administracyjnego stwierdzono, iż planowane przedsięwzięcie związane jest z przebudową drogi gminnej – ul. Radosnej w Szczecinku. Będzie ono polegało na wykonaniu urządzeń wodnych w postaci trzech studni chłonnych i wprowadzaniu, za ich pomocą, do ziemi – wód opadowych i roztopowych z terenu przebudowywanej drogi gminnej. Odbiornikiem wód opadowych i roztopowych będzie ziemia na działkach nr 48/22 oraz nr 48/10 obręb 28 Szczecinek.

W rozumieniu art. 37 pkt 2 ustawy z dnia 18 lipca 2001 r. Prawo wodne (tekst jednolity Dz. U. z 2012 r. poz. 145) wprowadzanie ścieków do wód lub do ziemi stanowi szczególne korzystanie z wód, które na podstawie art. 122 ust. 1 pkt 1 ww. ustawy wymaga pozwolenia wodnoprawnego. W myśl art. 122 ust. 1 pkt 3 ww. ustawy Prawo wodne pozwolenie wodnoprawne jest wymagane również na wykonanie urządzeń wodnych. W rozumieniu art. 9 ust. 1 pkt 19 ustawy Prawo wodne urządzeniami wodnymi są urządzenia służące kształtowaniu zasobów wodnych oraz korzystaniu z nich, w tym wyloty urządzeń kanalizacyjnych służące do wprowadzania ścieków do wód lub urządzeń wodnych. Zgodnie z § 19 ust. 2 rozporządzenia Ministra Środowiska z dnia 24 lipca 2006 r. w sprawie warunków, jakie należy spełnić przy wprowadzaniu ścieków do wód lub do ziemi, oraz w sprawie substancji szczególnie szkodliwych dla środowiska wodnego (Dz. U. Nr 137, poz. 984 z późniejszymi zmianami) wody opadowe i roztopowe pochodzące z powierzchni innych niż powierzchnie, o których mowa w ust. 1, tj. zanieczyszczonych powierzchni szczelnych terenów przemysłowych, składowych, baz transportowych, portów, lotnisk, miast, budowli kolejowych, dróg zaliczanych do kategorii dróg krajowych, wojewódzkich i powiatowych klasy G, parkingów o powierzchni powyżej 0,1 ha a także obiektów magazynowania i dystrybucji paliw, mogą być wprowadzane do wód lub do ziemi bez oczyszczania. Jednakże w celu ograniczenia ładunku zanieczyszczeń wpusty ściekowe, którymi z powierzchni projektowanej drogi będą zbierane wody opadowe i roztopowe, zostaną wyposażone w osadniki do zatrzymywania zawiesiny, również w każdej studni chłonnej zostanie wykonana warstwa filtracyjna o wysokości 50 cm ze żwiru gruboziarnistego na geowłókninie. Zgodnie z art. 128 ust. 1 pkt 9 ww. ustawy Prawo wodne w pozwoleniu wodnoprawnym nie ustalono sposobu i zakresu prowadzenia pomiarów jakości wód opadowych i roztopowych wprowadzanych do ziemi, gdyż nie wykraczają one poza wymagania wynikające z przepisów, o których mowa w art. 45 ust. 1 pkt 3 ww. ustawy.

Biorąc powyższe pod uwagę stwierdzono możliwość udzielenia pozwolenia wodnoprawnego we wnioskowanym zakresie, pod warunkiem spełnienia wyżej wymienionych zaleceń.

Za zgodność z oryginałem
inż. Jerzy Jędrzejewski

POUCZENIE

Pozwolenie wodnoprawne na wykonanie urządzeń wodnych wygasa, jeżeli zakład nie rozpoczął ich wykonywania w terminie 3 lat od dnia, w którym pozwolenie wodnoprawne na wykonanie tych urządzeń stało się ostateczne.

Od niniejszej decyzji służy stronom odwołanie do Dyrektora Regionalnego Zarządu Gospodarki Wodnej w Poznaniu za pośrednictwem Starosty Szczecineckiego w terminie czternastu dni od dnia jej doręczenia.

Na podstawie art. 7 pkt 3 ustawy z dnia 16 listopada 2006 r. o opłacie skarbowej (Dz. U. Nr 225, poz. 1635 z późniejszymi zmianami) zwolniono z opłaty skarbowej.



[Signature]
Zup. STAROSTY
Ryszard Jasiński
CZŁONEK ZARZĄDU

Otrzymują:

1. Miasto Szczecinek, Pl. Wolności 13, 78 – 400 Szczecinek;
2. aa.

Do wiadomości:

1. Urząd Marszałkowski Województwa Zachodniopomorskiego w Szczecinie, Wydział Ochrony Środowiska, ul. Korsarzy 34, 70 – 540 Szczecin.

STAROSTWO POWIATOWE
W SZCZECINKU
ul. 28 Lutego 16
78-400 SZCZECINEK

Decyzja stała się ostateczna

dnia 30.10.2012 r.

INSPEKTOR
w Wydziale Rolnictwa, Leśnictwa
i Ochrony Środowiska
[Signature]
mgr Robert Kołodziejczak

Za zgodność z oryginałem
[Signature]
inż. Jerzy Kalociński

RS.6341.92.2012.RK

POSTANOWIENIE

Na podstawie art. 113 § 1 i § 3 ustawy z dnia 14 czerwca 1960 r. Kodeks postępowania administracyjnego (tekst jednolity Dz. U. z 2013 r. poz. 267)

Szczecinek, dnia 23 kwietnia 2013 r.

URZĄD MIASTA SZCZECINEK	
W PŁYNĘŁO	
Ldz.	Przydzielono
25-04-2013 3826	K

— p o s t a n a w i a m —

sprostować z urzędu oczywistą omyłkę w decyzji Starosty Szczecineckiego z dnia 10 października 2012 r. znak RS.6341.92.2012.RK, udzielającej pozwolenia wodnoprawnego na wykonanie urządzeń wodnych – trzech studni chłonnych służących wprowadzaniu do ziemi wód opadowych i roztopowych z terenu przebudowywanej drogi gminnej – ul. Radosna w Szczecinku oraz na szczególne korzystanie z wód w zakresie wprowadzania do ziemi wód opadowych i roztopowych z terenu przebudowywanej drogi gminnej – ul. Radosna w Szczecinku, w następujący sposób:

- 1) w punkcie 2 zdanie wprowadzające otrzymuje brzmienie:
„szczególne korzystanie z wód w zakresie wprowadzania do ziemi wód opadowych i roztopowych z terenu przebudowywanej drogi gminnej – ul. Radosna w Szczecinku, poprzez projektowane studnie chłonne”;

Czyni się niniejsze postanowienie integralną częścią decyzji Starosty Szczecineckiego z dnia 10 października 2012 r. znak RS.6341.92.2012.RK.

UZASADNIENIE

Starosta Szczecinecki decyzją z dnia 10 października 2012 r. znak RS.6341.92.2012.RK udzielił pozwolenia wodnoprawnego na wykonanie urządzeń wodnych – trzech studni chłonnych służących wprowadzaniu do ziemi wód opadowych i roztopowych z terenu przebudowywanej drogi gminnej – ul. Radosna w Szczecinku oraz na szczególne korzystanie z wód w zakresie wprowadzania do ziemi wód opadowych i roztopowych z terenu przebudowywanej drogi gminnej – ul. Radosna w Szczecinku. W punkcie 2 decyzji omyłkowo wpisano, iż wody opadowe i roztopowe z terenu przebudowywanej drogi gminnej (ul. Radosna w Szczecinku) będą wprowadzane do ziemi poprzez wylot betonowy a nie jak powinno być poprzez studnie chłonne.

Zgodnie z art. 113 § 1 ustawy z dnia 14 czerwca 1960 r. Kodeks postępowania administracyjnego (tekst jednolity Dz. U. z 2013 r. poz. 267) organ administracji publicznej może z urzędu lub na żądanie strony prostować w drodze postanowienia błędy pisarskie lub rachunkowe oraz inne oczywiste omyłki w wydanych przez ten organ decyzjach.

Biorąc powyższe pod uwagę – postanowiono jak w sentencji.

POUCZENIE

Na niniejsze postanowienie służy stronom zażalenie do Dyrektora Regionalnego Zarządu Gospodarki Wodnej w Poznaniu za pośrednictwem Starosty Szczecineckiego w terminie siedmiu dni od dnia doręczenia.



Z up. STAROSTY
Ryszard Jasionas
CZŁONEK ZARZĄDU

Ru

Otrzymują:

- ① Miasto Szczecinek, Pl. Wolności 13, 78 – 400 Szczecinek;
2. aa.

Do wiadomości:

1. Urząd Marszałkowski Województwa Zachodniopomorskiego w Szczecinie, Wydział Ochrony Środowiska, ul. Korsarzy 34, 70 – 540 Szczecin.

Szczecinek 25.04.2013 r.

K.7230.6.11.2013

DECYZJA

Na podstawie:

- art. 29 ust.1 ustawy z dnia 21 marca 1985 r. o drogach publicznych (Dz.U. z 2000 r. Nr 71, poz. 838 z późn. zm.)
- ust. 104 ustawy z dnia 14 czerwca 1960 r. Kodeks postępowania administracyjnego (Dz. U. z 2000 r. Nr 98, poz. 1071 z późn. zm.)

Po rozpatrzeniu wniosku złożonego przez: Pracownię Projektowo-Wykonawczą „DwD” – Jerzy Kalociński , ul. Kalinowa 17, 75-667 Koszalin, o wyrażenie zgody na przebudowę zjazdów z działek nr 230/6 i 230/9 w obr. 28 (ul. Turystyczna) na działki nr 48/21 i 44/2 w obr. 28 poprzez działkę nr 48/22 w obr. 28 w Szczecinku w miejscowości Szczecinek.

Orzekam

Wyrażam zgodę na przebudowę zjazdów z drogi ul. Turystyczna w Szczecinku (działki nr 230/6 i 230/9 w obr. 28) na działki nr 48/21 i 44/2 w obr. 28 poprzez działkę nr 48/22 w obr. 28 w Szczecinku.

1. Parametry zjazdu indywidualnego zgodnie z Rozporządzeniem Ministra Transportu i Gospodarki Morskiej z dnia 02.03.1999 r. w sprawie warunków technicznych , jakim powinny odpowiadać drogi publiczne i ich usytuowanie:
 - a) szerokość zjazdu nie mniejsza niż 4,5 m, w tym jezdni o szerokości nie mniejszej niż 3,0 m i nie większą niż szerokość jezdni na drodze,
 - b) nawierzchnia twarda w granicach pasa drogowego,
 - c) przecięcie krawędzi nawierzchni zjazdu i drogi wyokrąglone łukiem kołowym o promieniu nie mniejszym niż 3 m, lub skosem 1:1,
 - d) pochylenie podłużne zjazdu w obrębie korony drogi dostosowane do jej ukształtowania,
 - e) na długości nie mniejszej niż 5,0 m od krawędzi korony drogi pochylenie podłużne zjazdu nie większe niż 5%, a na dalszym odcinku - nie większe niż 15%,

Uzasadnienie

Zgodnie z art. 107 kpa odstępuje się od uzasadnienia decyzji, gdyż uwzględnia w całości żądania strony.

Zgoda zarządcy drogi wyrażona w niniejszej decyzji nie jest równoważna z pozwoleniem na budowę stosownie do przepisów ustawy z dnia 7 lipca 1994 r. Prawo budowlane (Dz. U. z 2000 r. Nr 106 poz. 1126).

Pouczenie

1. Na inwestorze przed rozpoczęciem prac budowlanych ciąży obowiązek uzyskania pozwolenia na budowę zjazdu oraz uzyskania zezwolenia zarządcy drogi na prowadzenie robót w pasie drogowym.
2. Projekt budowlany zjazdu , przez uzyskaniem pozwolenia na budowę należy uzgodnić z zarządcą drogi.
3. Decyzja niniejsza wygasa w przypadku , jeżeli w ciągu 3 lat od jej wydania zjazd nie został wybudowany.
4. Od niniejszej decyzji stronie służy odwołanie do Samorządowego Kolegium Odwoławczego w Koszalinie za pośrednictwem Burmistrza Miasta Szczecinka w terminie 14 dni od dnia jej otrzymania.

Otrzymują:

1. Pracownia Projektowo – Wykonawcza
„DwD” Jerzy Kalociński, ul. Kalinowa 17, 75-667 Koszalin
2. Wydz. K a/a

Zup. BURMISTRZA MIASTA

mgr inż. Andrzej Miśta
Dyrektor Wydziału Komunalnego

Szczecinek 12.04.2013 r.

K.7234.6.1.2013

Pracowania Projektowo - Wykonawcza
„DwD” – Jerzy Kalociński
ul. Kalinowa 17
75-667 Koszalin

Dotyczy: Projekt przebudowy ulicy Radosnej w Szczecinku.

W nawiązaniu do Pana pisma z dnia 08.04.2013 r. Urząd Miasta Szczecinek, informuje, że przedłożony projekt zagospodarowania terenu dla zadania „Przebudowa ulicy Radosnej w Szczecinku” opiniuje pozytywnie.

Jednocześnie informujemy, że istniejące zjazdy znajdujące się na działce nr 48/22 stanowią istniejącą infrastrukturę i pełnią funkcję dojazdu do działek nr 44/2 i 48/21 w obr. 28. W związku z powyższym zgodnie z § 12 pkt. 6 miejscowego planu zagospodarowania przestrzennego „Trzesieka I „ nie mają zastosowania zapisy § 12 pkt. 2 lit. a ww mpzp „Trzesieka I”.

ZASTĘPCA BURMISTRZA MIASTA

Daniel Rak

Otrzymują:

- 1/ Adresat
- 2/ Wyzd. K a/a

Za zgodność z oryginałem

inż. Jerzy Kalociński



O K R Ę G O W A
I Z B A
I N Ż Y N I E R Ó W
B U D O W N I C T W A

OKRĘGOWA KOMISJA KWALIFIKACYJNA

Sygn. akt ZAP.OKK-7131d/161/03

Szczecin, dnia 17 stycznia 2004r.

DECYZJA

Na podstawie art. 24 ust. 1 pkt 2 ustawy z dnia 15 grudnia 2000r. o samorządach zawodowych architektów, inżynierów budownictwa oraz urbanistów (Dz. U. z 2001r. Nr 5, poz. 42, z późn. zm.), art. 13 ust. 1 pkt 1, art. 14 ust. 1 pkt. 2a ustawy z dnia 7 lipca 1994r. Prawo budowlane (tekst jednolity: Dz. U. z 2003r. Nr 207, poz. 2016) oraz § 9 ust. 1 rozporządzenia Ministra Gospodarki Przestrzennej i Budownictwa z dnia 30 grudnia 1994r. w sprawie samodzielnych funkcji technicznych w budownictwie (Dz. U. z 1995r. Nr 8 poz. 38, z późn. zm.), w związku z art. 104 Kodeksu postępowania administracyjnego (Dz. U. z 2000r. Nr 98, poz. 1071, z późn. zm.)

Okręgowa Komisja Kwalifikacyjna ZAP

n a d a j e

Panu Bogdanowi Robertowi MISIURA

inż. o kierunku budownictwo

ur. dnia 27 września 1963r. w Połczynie Zdroju

UPRAWNIENIA BUDOWLANE

numer ewidencyjny ZAP/0054/POOD/04

do projektowania bez ograniczeń
w specjalności drogowej

UZASADNIENIE

Okręgowa Komisja Kwalifikacyjna Zachodniopomorskiej Okręgowej Izby Inżynierów Budownictwa w Szczecinie na podstawie protokołów z postępowania kwalifikacyjnego oraz z przeprowadzonego egzaminu, uchwałą Nr 4/OKK/03 z dnia 29 grudnia 2003r. stwierdziła, że Pan Bogdan Robert Misiura posiada wymagane prawem: wykształcenie i praktykę zawodową oraz uzyskał pozytywny wynik egzaminu – konieczne do uzyskania uprawnień budowlanych do projektowania bez ograniczeń w specjalności drogowej.

Szczegółowy zakres uprawnień jest określony na odwołanie niniejszej decyzji.

Pouczenie

1. Zgodnie z art. 12 ust. 7 w/w ustawy Prawo budowlane – podstawę do wykonywania samodzielnych funkcji technicznych w budownictwie stanowi wpis do centralnego rejestru Głównego Inspektora Nadzoru Budowlanego oraz wpis na listę członków właściwej izby samorządu zawodowego.
2. Od niniejszej decyzji służy odwołanie do Krajowej Komisji Kwalifikacyjnej Polskiej Izby Inżynierów Budownictwa w Warszawie, za pośrednictwem Zachodniopomorskiej Okręgowej Izby Inżynierów Budownictwa w Szczecinie w terminie 14 dni od daty jej doręczenia.

Otrzymują:

1. Pan Bogdan Robert Misiura
Karnieszewice 25/2
76-004 Sianów
2. Okręgowa Rada Izby
3. Główny Inspektor Nadzoru Budowlanego
4. a/a



Skład orzekający OKK:

1. Stanisław Kamiński
2. Krzysztof Motylak
3. Irena Żywuszek

Za zgodność z oryginałem
[Podpis]

I. Na podstawie art. 12 ust. 1 pkt 1 i art. 13 ust. 4 ustawy Prawo budowlane, w związku § 4a ust. 1 i § 4 ust. 2 rozporządzenia MGPIB z dnia 30 grudnia 1994r. w sprawie samodzielnych funkcji technicznych w budownictwie Pan Bogdan Robert Misiura jest upoważniony w specjalności drogowej do:

- projektowania: wszystkich dróg kołowych oraz dróg przeznaczonych do ruchu i postoju statków powietrznych, łącznie z typowymi lub powtarzalnymi mostami o długości całkowitej do 10 m i przepustami,
- sprawdzania projektów budowlanych w specjalności objętej niniejszymi uprawnieniami i sprawowania nadzoru autorskiego,
- sprawowania kontroli technicznej utrzymania obiektów budowlanych bez ograniczeń.

II. Niniejsze uprawnienia, na podstawie § 4 ust. 4 w/w stanowią podstawę do sporządzania projektów zagospodarowania działki i terenu w w/w specjalności – zgodnie z art.34 ust. 3b.

III. Zgodnie z § 5 ust. 3c w związku z ust. 2 pkt 1 rozporządzenia MGPIB z dnia 30 grudnia 1994r. w sprawie samodzielnych funkcji technicznych w budownictwie, - niniejsze uprawnienia budowlane, uprawniają również do projektowania budowli oraz budynków o kubaturze mniejszej niż 1000m³ takich jak domy jednorodzinne, obiekty gospodarcze, inwentarskie, składowe, handlowe lub usługowe:

- a) nie wyższych niż 12 m nad poziomem terenu lub o wysokości do 3 kondygnacji nadziemnych w odniesieniu do budynków mieszkalnych,
- b) zagłębionych nie więcej niż 3 m poniżej poziomu terenu i posadowionych na ławach bądź stopach fundamentowych bezpośrednio na stabilnym gruncie nośnym,
- c) zawierających elementy konstrukcyjne o rozpiętości do 6 m, wysięgu do 2 m lub wysokości dla jednej kondygnacji do 4,8 m
- d) mających konstrukcję, dla której jest właściwy schemat obliczeniowy statystycznie wyznaczalny, lub zawierających prostoliniowe belki i płyty ciągle obliczane jednokierunkowo,
- e) nie zawierających elementów konstrukcyjnych poddanych obciążeniu zmiennemu technologicznemu większemu niż 5 kN /m², a także nie wymagających uwzględnienia obciążeń zmiennych ruchomych, parcia gruntu, materiałów sypkich albo cieczy, sił sprężających oraz wpływów dynamicznych, termicznych lub przemieszczeń podpór,
- f) nie wymagających uwzględnienia wpływu eksploatacji górniczej.

IV. Niniejsze uprawnienia, zgodnie z § 2 powołanego na wstępie rozporządzenia, nie obejmują działalności zawodowej w zakresie projektowania:

- b) instalacji urządzeń technicznych służących do utrzymania ruchu i transportu kolejowego,
- c) urządzeń transportowych linowych i linowo-terenowych służących do publicznego przewozu osób w celach turystyczno-sportowych.

Zachodniopomorska Okręgowa
Izba Inżynierów Budownictwa
Przewodniczący Okręgowej Komisji
Kwalifikacyjnej

inż. Stanisław KAMIŃSKI

Za zgodność z oryginałem

inż. Jerzy Małociński

STWIERDZENIE PRZYGOTOWANIA ZAWODOWEGO

do pełnienia samodzielnych funkcji technicznych w budownictwie

Na podstawie § 2 ust. 1 i § 13 ust. 1 pkt 4 a, b, c rozporządzenia Ministra Gospodarki Terenowej i Ochrony Środowiska z dnia 20 lutego 1975 r. w sprawie samodzielnych funkcji technicznych w budownictwie (Dz. U. Nr 3, poz. 46) stwierdza się, że

KAZIMIERZ BŁAHUT

Obywatel _____

(wymienie imię, imiona i nazwisko)

inż. inżynierii środowiska

(wymienie tytuł zawodowy)

rodzony dnia 0 stycznia 1943 w Gornym

posiada przygotowanie zawodowe upoważniające do wykonywania samodzielnej funkcji

Projektanta

(określenie rodzaju funkcji)

w specjalności instalacyjno-inżynierskiej w zakresie inst. sanit. i sieci sanit.
(określenie rodzaju specjalności techniczno-budowlanej lub specjalizacji zawodowej)
oraz ochrony środowiska

Obywatel KAZIMIERZ BŁAHUT

(imię, imiona i nazwisko)

jest upoważniony do:

1. Sporządzania projektów sieci wodociagowych, kanalizacyjnych i ciepłych; uzbrojenia terenu, instalacji sanitarnych oraz do sporządzania projektów instalacji i urządzeń służących do ochrony przed zanieczyszczeniem wód, gleby i powietrza atmosferycznego, łącznie ze związanymi z nimi konstrukcjami wsporczymi.
2. W budownictwie osób fizycznych - do kierowania, nadzorowania i kontroli: wania budowy, kierowania i kontrolowania wykonawstwa konstrukcyjnych elementów budowlanych i elementów instalacji oraz oceniania i badania stanu technicznego sieci wodociagowych, kanalizacyjnych, ciepłych, instalacji sanitarnych, instalacji i urządzeń służących do ochrony przed zanieczyszczeniem wód, gleby i powietrza atmosferycznego.

Otrzymuje:

1. inż. Kazimierz Błahut
zam. Koszulin
ul. Robotnicza 1A/44


2. a/s

DYREKTOR WYDZIAŁU

mgr inż. arch. Andrzej Skawinski
Główny Architekt Wojewódzki

Za zgodność z oryginałem

inż. Jerzy J. Juciński

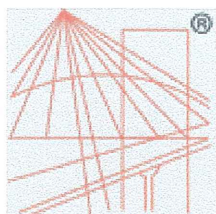

P O L S K A
I Z B A
INŻYNIERÓW
BUDOWNICTWA

Zaświadczenie

o numerze weryfikacyjnym:

ZAP-ZVJ-3EB-N7G *

Pan Bogdan MISIURA o numerze ewidencyjnym ZAP/BD/2119/01
adres zamieszkania Karnieszewice 45 A , 76-004 SIANÓW
jest członkiem Zachodniopomorskiej Okręgowej Izby Inżynierów Budownictwa i posiada
wymagane ubezpieczenie od odpowiedzialności cywilnej.
Niniejsze zaświadczenie jest ważne od 2013-01-01 do 2013-12-31.

Zaświadczenie zostało wygenerowane elektronicznie i opatrzone bezpiecznym podpisem elektronicznym
weryfikowanym przy pomocy ważnego kwalifikowanego certyfikatu w dniu 2013-01-14 roku przez:


Zygmunt Meyer, Przewodniczący Rady Zachodniopomorskiej Okręgowej Izby Inżynierów Budownictwa.

(Zgodnie art. 5 ust 2 ustawy z dnia 18 września 2001 r. o podpisie elektronicznym (Dz. U. 2001 Nr 130 poz. 1450) dane w postaci
elektronicznej opatrzone bezpiecznym podpisem elektronicznym weryfikowanym przy pomocy ważnego kwalifikowanego certyfikatu są
równoważne pod względem skutków prawnych dokumentom opatrzonym podpisami własnoręcznymi.)

Za zgodność z oryginałem

inż. Jerzy Kalociński

* Weryfikację poprawności danych w niniejszym zaświadczeniu można sprawdzić za pomocą numeru weryfikacyjnego zaświadczenia na
stronie Polskiej Izby Inżynierów Budownictwa www.piib.org.pl lub kontaktując się z biurem właściwej Okręgowej Izby Inżynierów
Budownictwa.

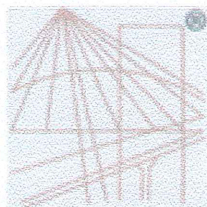

P O L S K A
I Z B A
I N Ż Y N I E R Ó W
B U D O W N I C T W A

Zaświadczenie

o numerze weryfikacyjnym:

ZAP-SXG-E1N-MCV *

Pan Kazimierz BŁAHUT o numerze ewidencyjnym ZAP/IS/2636/01
adres zamieszkania ul. Świerkowa 1, 75-644 KOSZALIN
jest członkiem Zachodniopomorskiej Okręgowej Izby Inżynierów Budownictwa i posiada
wymagane ubezpieczenie od odpowiedzialności cywilnej.
Niniejsze zaświadczenie jest ważne od 2013-01-01 do 2013-12-31.

Zaświadczenie zostało wygenerowane elektronicznie i opatrzone bezpiecznym podpisem elektronicznym
weryfikowanym przy pomocy ważnego kwalifikowanego certyfikatu w dniu 2012-12-21 roku przez:


Zygmunt Meyer, Przewodniczący Rady Zachodniopomorskiej Okręgowej Izby Inżynierów Budownictwa.

[Zgodnie art. 5 ust 2 ustawy z dnia 18 września 2001 r. o podpisie elektronicznym (Dz. U. 2001 Nr 130 poz. 1450) dane w postaci
elektronicznej opatrzone bezpiecznym podpisem elektronicznym weryfikowanym przy pomocy ważnego kwalifikowanego certyfikatu są
równoważne pod względem skutków prawnych dokumentom opatrzonym podpisami własnoręcznymi.]

* Weryfikację poprawności danych w niniejszym zaświadczeniu można sprawdzić za pomocą numeru weryfikacyjnego zaświadczenia na
stronie Polskiej Izby Inżynierów Budownictwa www.piiib.org.pl lub kontaktując się z biurem właściwej Okręgowej Izby Inżynierów
Budownictwa.

Za zgodność z oryginałem
inż. Jerzy Kalociński

24

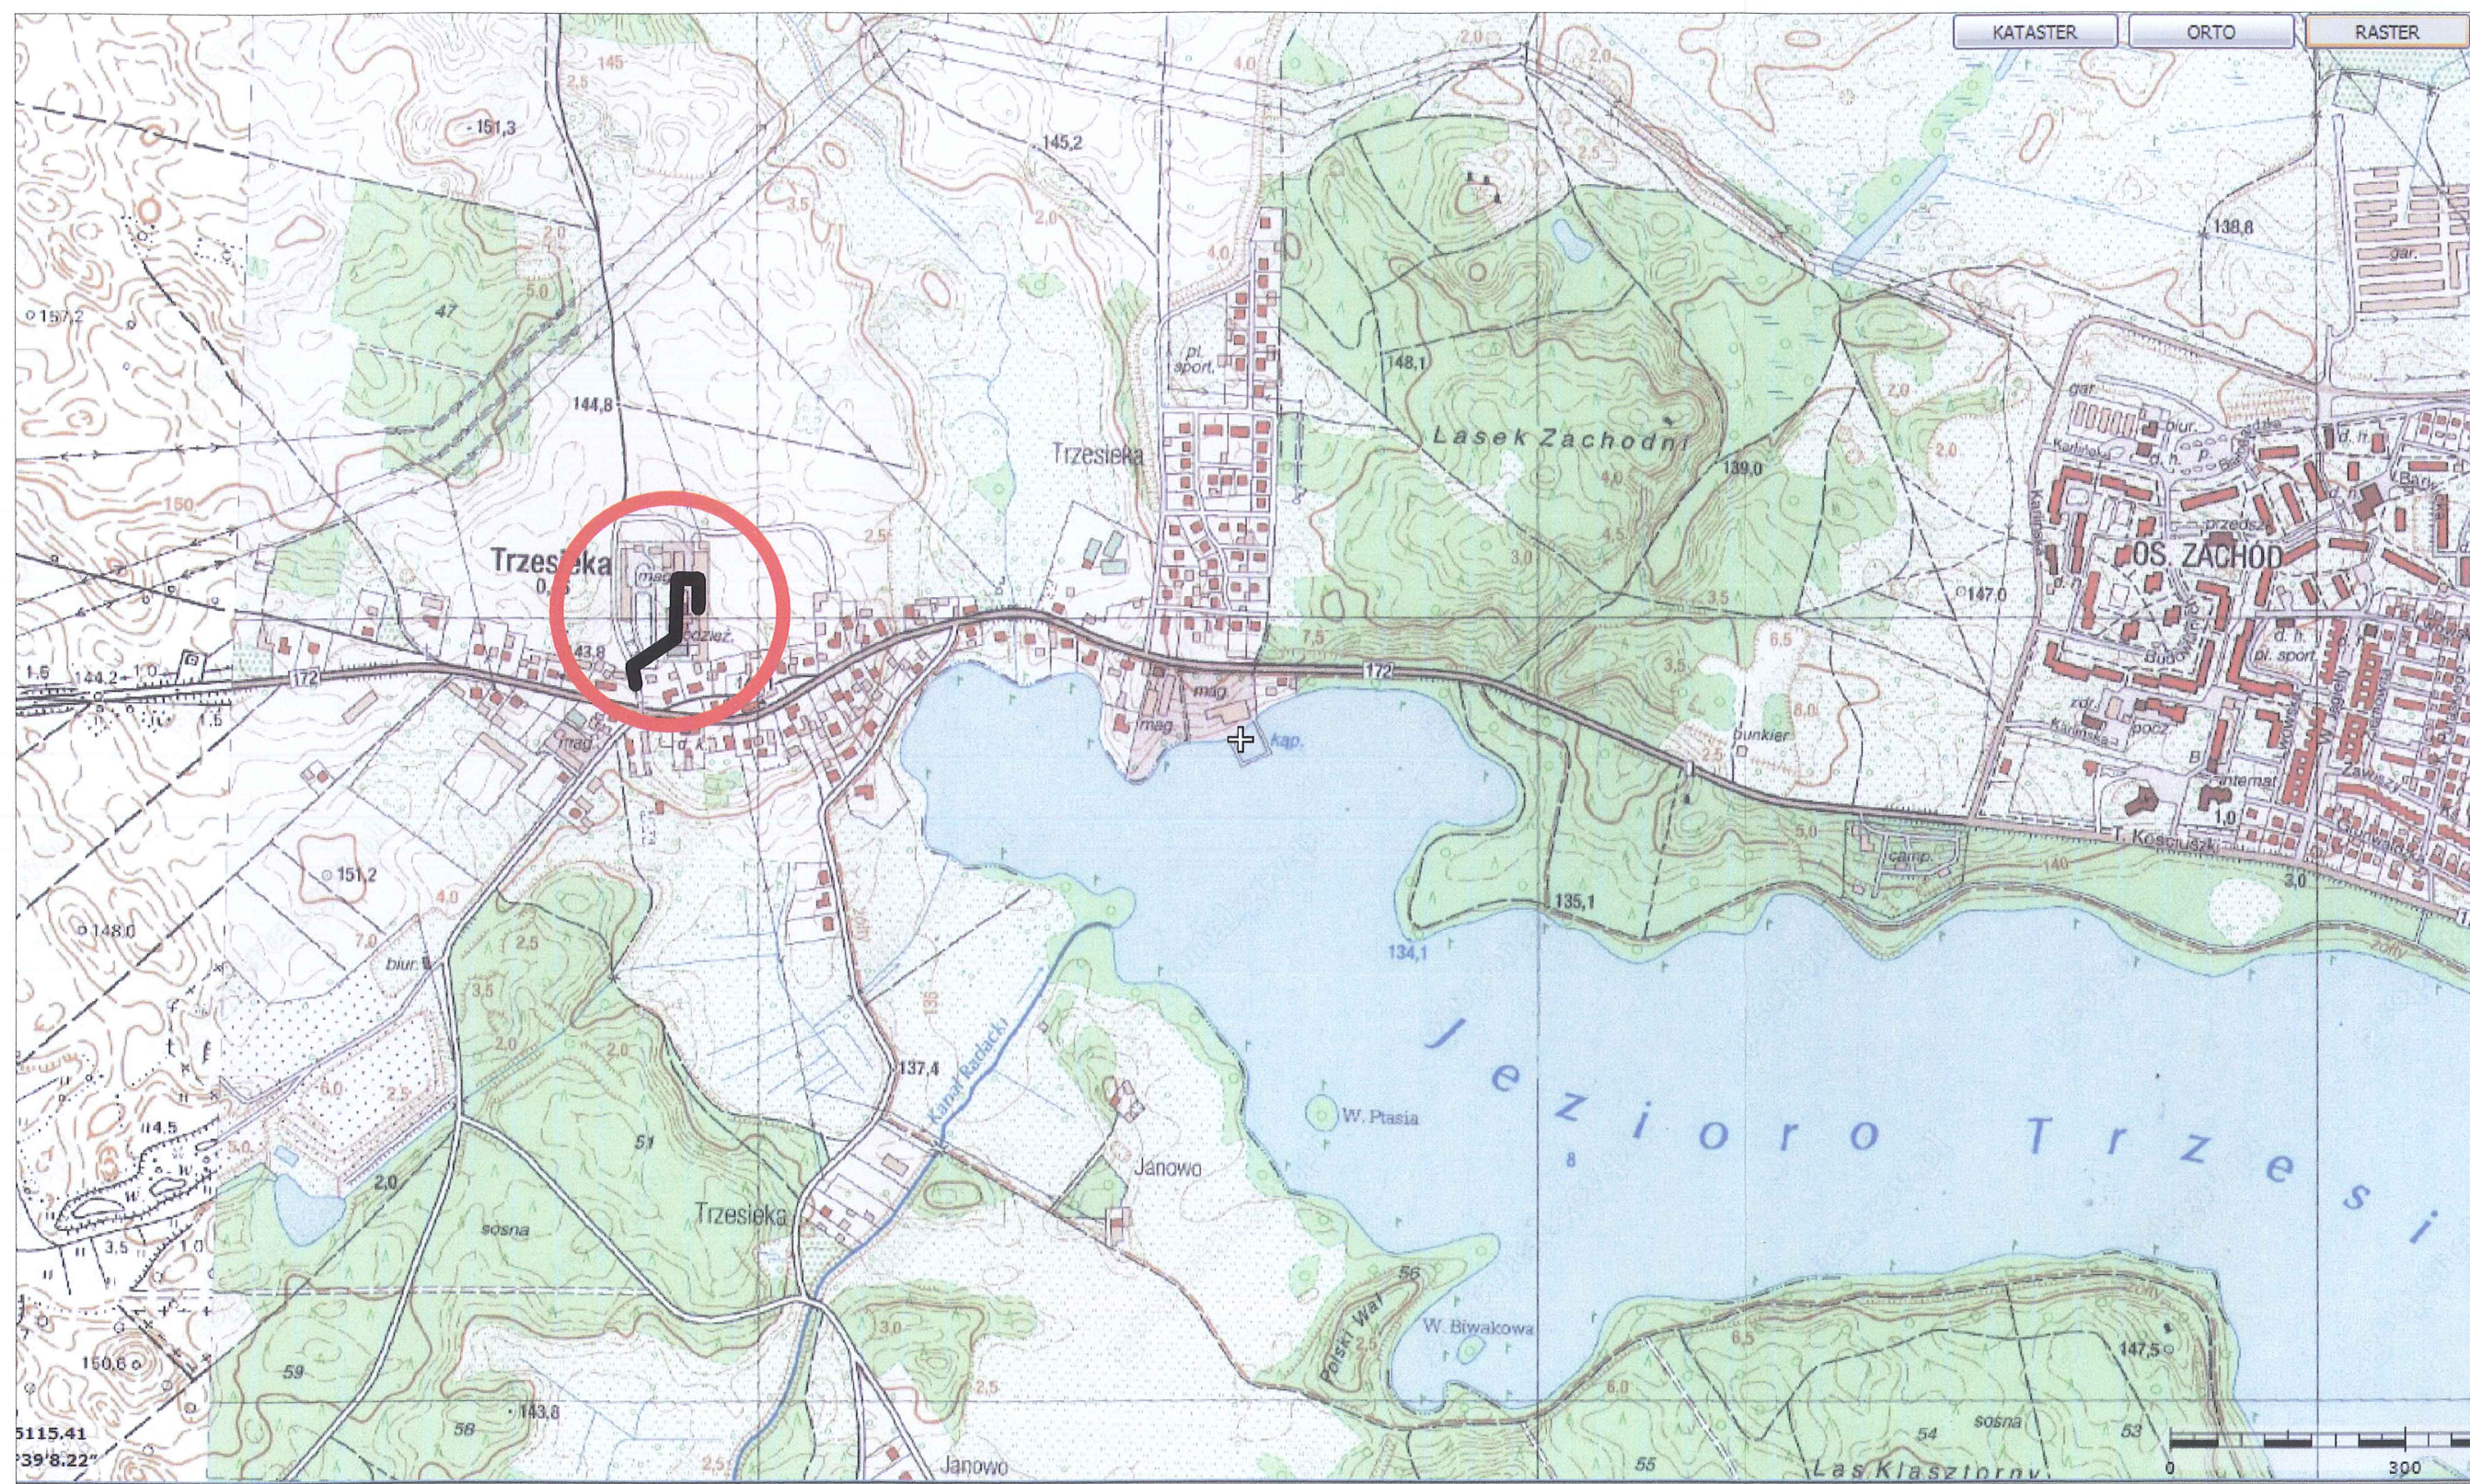

028, ul. Radosna dz. 48/10

Szczecinek

szczecinecki

Iztwo: zachodniopomorskie

1: 500

współrzędnych: "2000"

odniesienia wysokości: Kronsztadt

metoda : mapa do celów projektowych w postaci wektorowej/cyfrowej

roboty: Kesy Dariusz

88

Wykonano w ramach roboty geodezyjnej: KERG011-236/2012

zgodzonej w PODGK w Szczecinku

W zakresie opracowania znajdują się punkty osnowy geodezyjnej nr: brak

Podlegające ochronie na podst. art. 15, art. 48 ust.1 pkt. 3 ustawy Prawo geodezyjne i kartograficzne

Na mapie do celów projektowych nie ustalono obciążeń służebnościami gruntowymi ujawnionymi w księgach wieczystych

Granice i nr działek ewidencyjnych według danych PODGK w Szczecinku z dnia: 15.05.2012

1.Nazwa pliku - 011-236_2012

2.Format pliku: DXF

3.Data:

4.Wielkość pliku -

5.Podpis:

STARDOSTA SZCZECINECKI

Powiatowy Zespół Geodezyjny i Kartograficzny

W obszarze oznaczonym linią przerywaną dokonano aktualizacji treści napy zasadniczej. Dokumenty z pomiaru uzupełniającego przyjęto do zosobu powiatowego w dniu: -----

i zaewidencjonowano w rejestrze wtórników pod nr : -----

(pieczęć i podpis)

Reprodukowanie, rozpowszechnianie i rozprzeczanie niniejszego dokumentu wymaga zezwolenia, o którym mowa w art.18 ustawy z dnia 17 maja 1989 r. - Prawo geodezyjne i kartograficzne (Dz.U.Nr 30, poz.163 z późn.)


POCZĄTEK ROBÓT
0+003.55

$$\begin{array}{r} 6409850 \\ \times 5955050 \\ \hline \end{array}$$

krawędzie jezdni

studnia chłonna $\varnothing 1200$
z przykanalikiem PVC $\varnothing 200$

wpust uliczny ø500

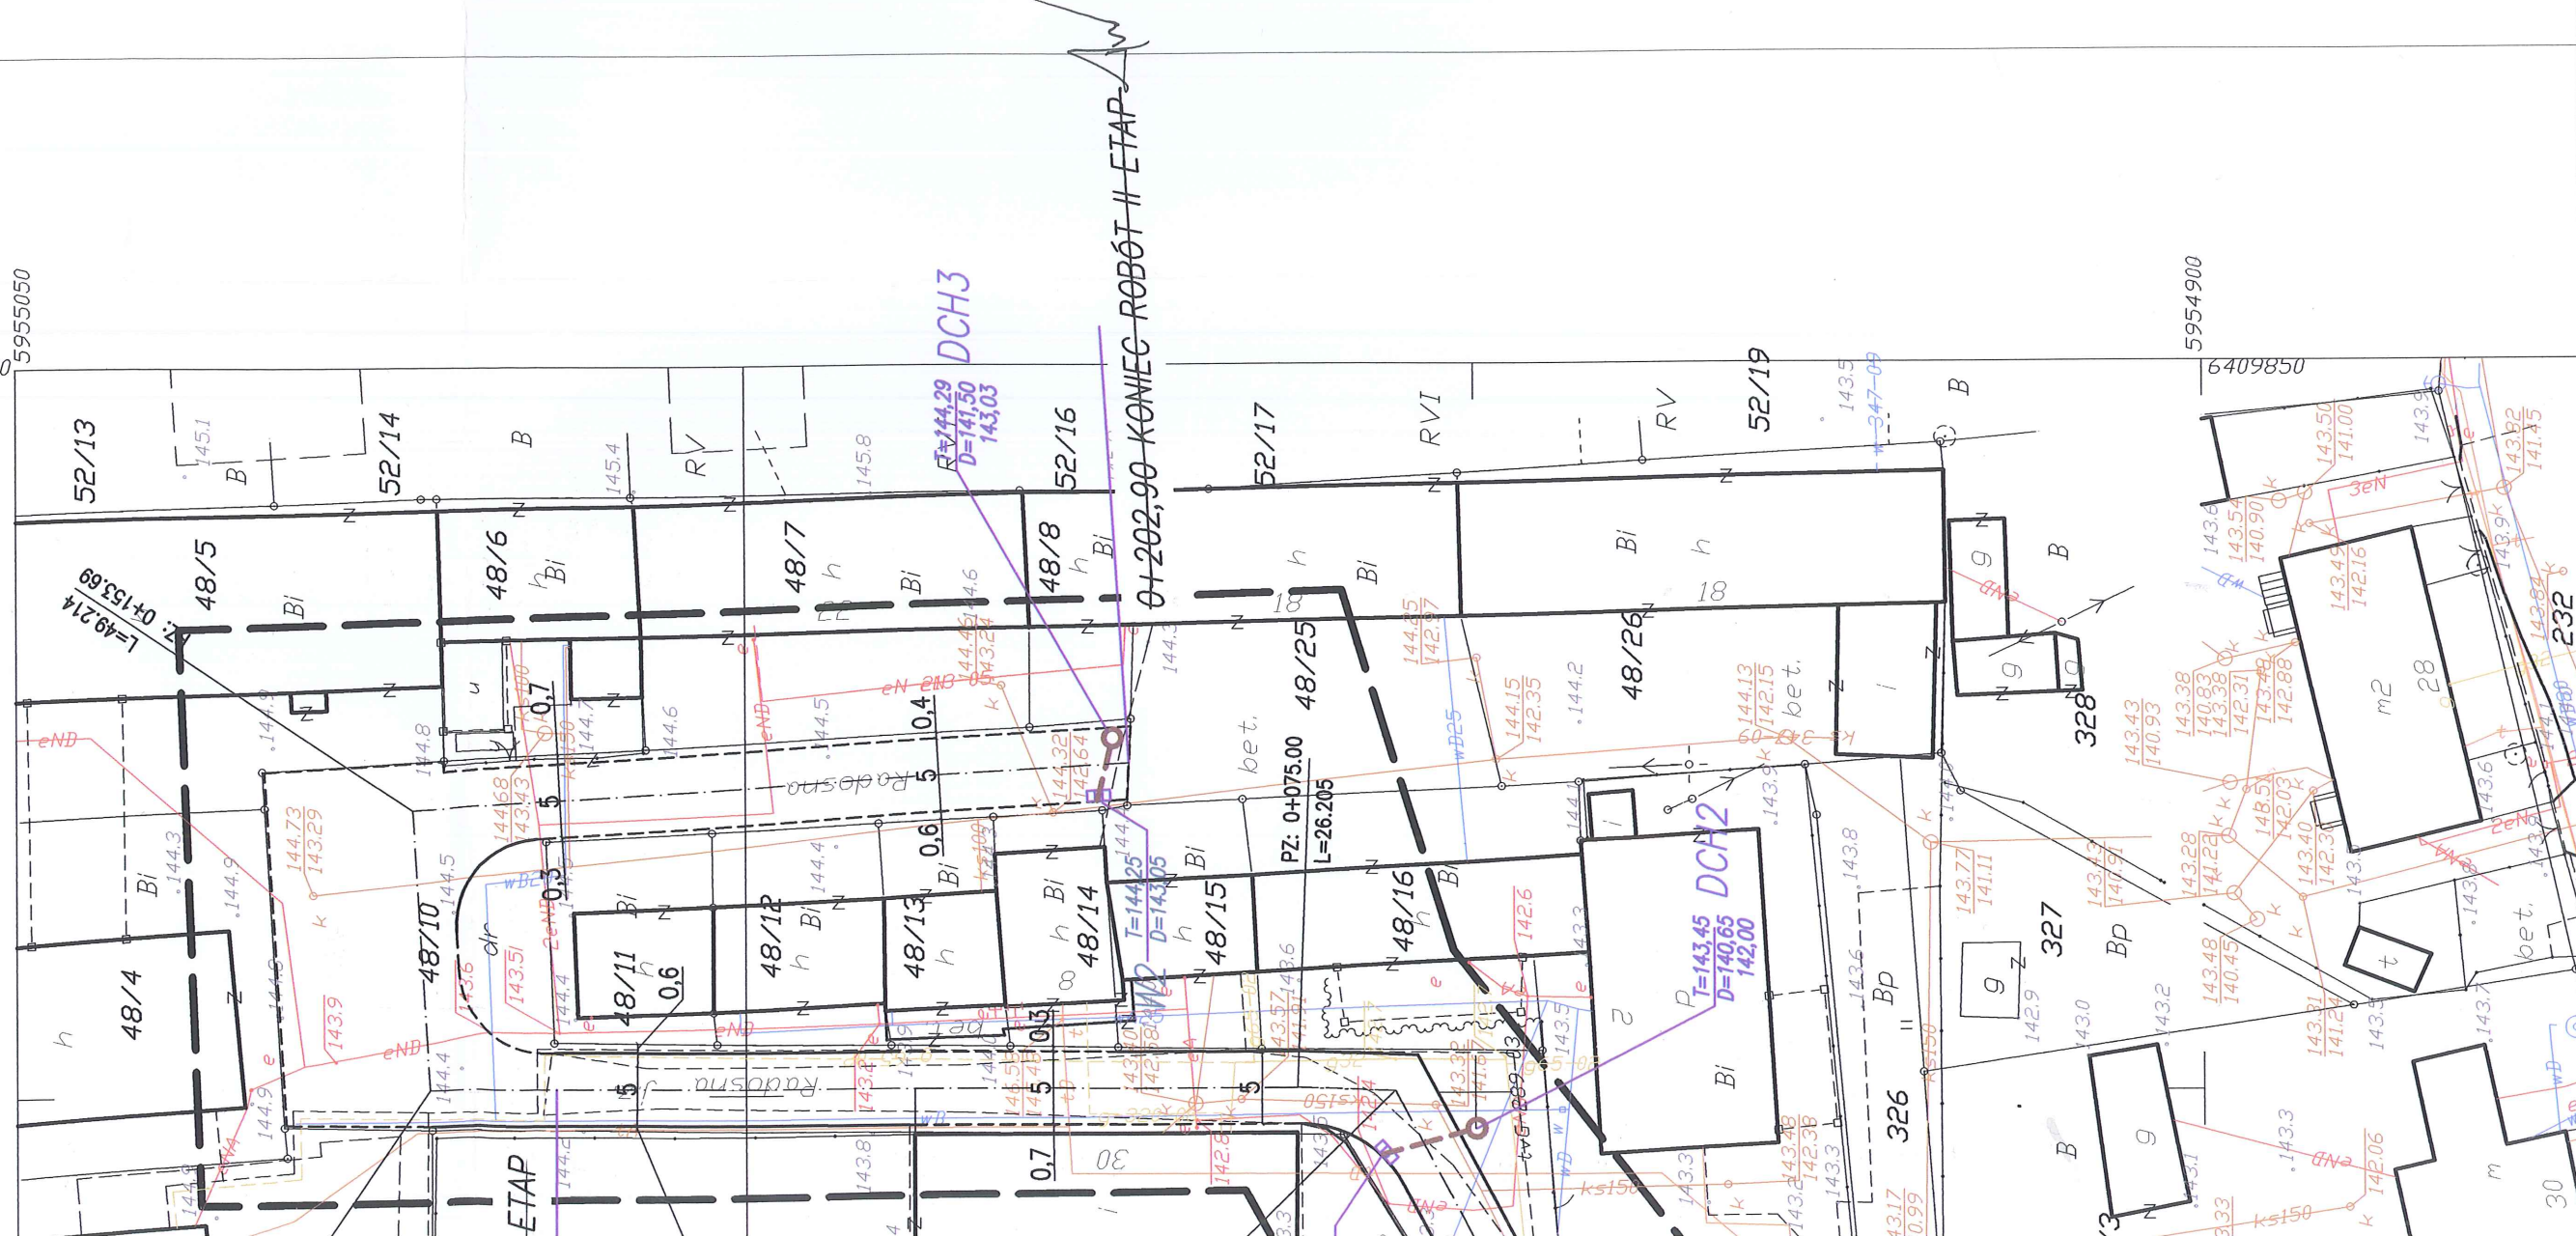

~~! BÍ | KONEC ROBÓT II ETAP.~~

STACJA SŁOŃCEWY
SZCZECIN
Wydział Architektury Budownictwa

Załącznik nr 17 do decyzji
o zatwierdzeniu projektu budowlanego
wzajemnie, do wzięcia na budowę

PRACOWNIA PROJEKTOWO-WYKONAWCZA DWD JERZY KALOCINSKI 75-667 Koszalin, ul.Kalinowa 17; tel.kom.804-100-409; projektowanie@autograf.pl				
Inwestycja:	PRZEBUDOWA UL. RADOSNEJ W SZCZECINKU WRAZ Z ODWODNIENIEM			
Inwestor:	GMINA MIASTO SZCZECINEK			
Obiekt:	DRÓGI; ODWODNIENIE DRÓG			
Tytuł rysunku:	PROJEKT ZAGOSPODAROWANIA TERENU			
BRANŻA	Imię i nazwisko:	Nr uprawnień:	Podpis:	Nr rys.:
DRÓGI	Opracował: inż. Jerzy Kalocinski			2.0.
	Projektował: inż. Bogdan Mislura	ZpK/0054/P000/04		1:500
ODWODNIENIE DRÓGI	Projektował: Inż. Kazimierz Blehut	UW/V/7719/71/05		Data: marzec 2013

PRZEBUDOWA UL. RADOSNEJ
W SZCZECINKU WRAZ Z ODWODNIENIEM


GMINA MIASTO SZCZECINEK
DROGI: ODWODNIENIE DROG

PROJEKT ZAGOSPODAROWANIA TERENU


BRANŻA					Nr uproszenia:	Podpis:	Nr rys.:
	Opracował:	inż. Jerzy Kalociński					2.0.
DROGI	Projektował:	inż. Bogdan Misura	ZAP/0054/P000/04				1:500
	Projektował:	inż. Kazimierz Białut	UW/0/JZ/19/74/05			Data:	marzec 2013
ODWIDKOWANE DROGI							

OBRĘB: 028, ul. Radosna dz. 48/10 MIASTO: Szczecinek powiat: szczeciński województwo: zachodniopomorskie		Przedsiębiorstwo Geodezyjno-Kartograficzne Dariusz Kesy ul. Wojska Polskiego 70a/5 78-460 Barwice tel 663 778 919 NIP 673-143-10-77	
SKALA: 1: 500 Układ współrzędnych: "2000" Poziom odniesienia wysokości: Kronsztadt		Nazwa jednostki wykonawstwa geodezyjnego 321501_1 2 9 2 2 - 23.05.2012 4	
Wykonano metodą : mapa do celów projektowych w postaci wektorowej/cyfrowej		Kierownik roboty: Kesy Dariusz upr.: 18488	
Mapę do celów projektowych sporządzono przy wykorzystaniu		W zakresie opracowania znajdują się punkty osnowy geodezyjnej nr: brak	
1.Mapy zasadniczej w skali 1:500 6.207.09.24.4.3, 6.206.09.04.2.1		Podlegające ochronie na podst. art. 15, art. 48 ust.1 pkt. 3 ustawy Prawo geodezyjne i kartograficzne	
2.Danych branzowych części uzbrojenia podziemnego		Na mapie do celów projektowych nie ustalono obciążeń służebnościami gruntowymi ujawnionymi w księgach wieczystych	
3.Pomiaru zieleni wysokiej i pomników przyrody oraz pomiaru innych obiektów wskazanych przez projektanta.		Granice i nr działek ewidencyjnych według danych PDDGIK w Szczecinku z dnia 15.05.2012	
4.Opracowania geodezyjne elementów planu zagospodarowania przestrzennego(linie regulacyjne, osie ulic)			
Na mapie do celów projektowych wykazano następujące uzgodnione przez ZUDP projekty sieci uzbrojenia terenu: eN-213-05, eN-274-II, g-65-02, g-320-06 tVG-289-03, w-41-II			
Informacje dodatkowe:		1.Nazwa pliku - 011-236_2012	
1. --- zakres pomiaru.		2.Format pliku DXF	
2.Redakcja znaków zgodna z instrukcją techniczną K-1 (Podstawowa Mapa Kraju z 1998 r.)		3.Data:	
3.Mapa nadaje się do celów projektowych w zakresie pomiaru.		4.Wielkość pliku -	
4.Stopień kartonetyczności mapy do celów projektowych jest zgodny z przepisami instrukcji technicznej K-1 (Podstawowa Mapa Kraju z 1998 r.)		5.Podpis:	
5.Wszystkie trwałe obiekty budowlane podlegają wytyczeniu przez jednostkę wykonawstwa geodezyjnego			
6.Nie wyklucza się istnienia w terenie również uzbrojenia, o którym brak było informacji branzowych i nie zostało odnotowane w czasie inwentaryzacji geodezyjnej			
Uzbrojenie podziemne opracowano na podstawie:		STAROSTA SZCZECINECKI	
1.Danych branzowych - z literą B		Powiatowy Zespół Geodezyjny i Kartograficzny	
2.Pośredniego ustalenia przebiegu aparaturą elektromagnetyczną - z literą A		W obszarze oznaczonym linią przerywaną dokonano aktualizacji treści mapy zasadniczej. Dokumenty z pomiaru uzupełniającego przyjęto do zasobu powiatowego w dniu: -----	
3.Bezpośrednich pomiarów powykonawczych - bez litery		i zewidencjonowano w rejestrze wtórników pod nr : -----	
W związku z tym w częściach 1 i 2 nie gwarantuje się kompletności, a dokładność położenia uzbrojenia jest niższa od dokładności kartometrycznej mapy.			
Aktualność mapy do celów projektowych na dzień : 21.05.2012		Opieczętka i podpis	
Kierownik jednostki wykonawstwa geodezyjnego:		Reprodukcje, rozpowszechnianie i rozpraszanie niniejszego dokumentu wymaga zezwolenia, o którym mowa w art.18 ustawy z dnia 17 maja 1989 r. - Prawo geodezyjne i kartograficzne (Dz.U.Nr 30, poz.163 z późn.)	

6409750
5955050

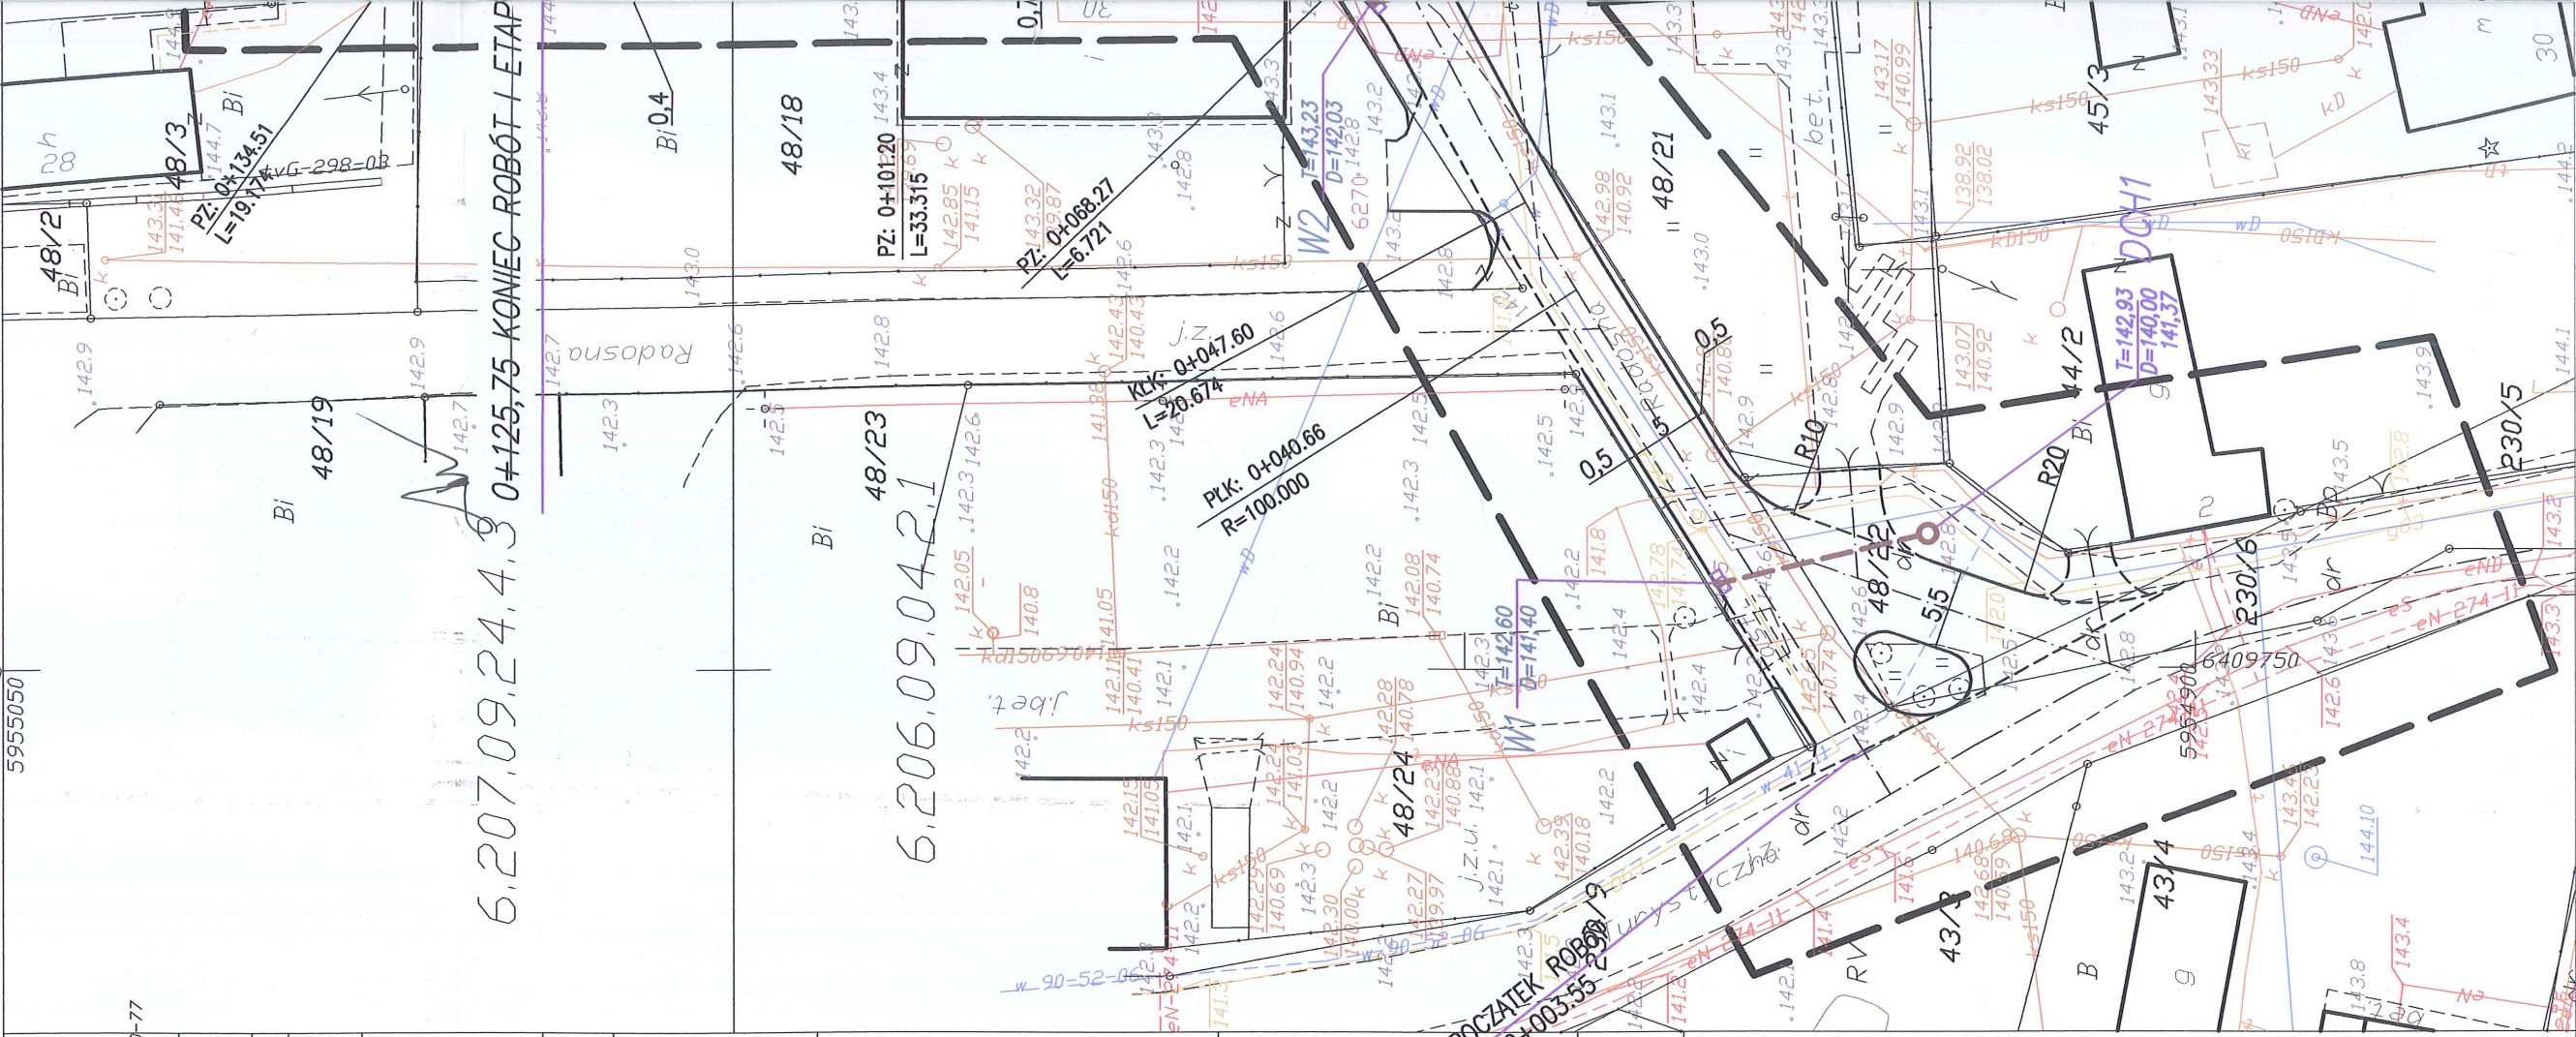

oś ul. RADOSNA
km 0+000.00 – 0+202.90

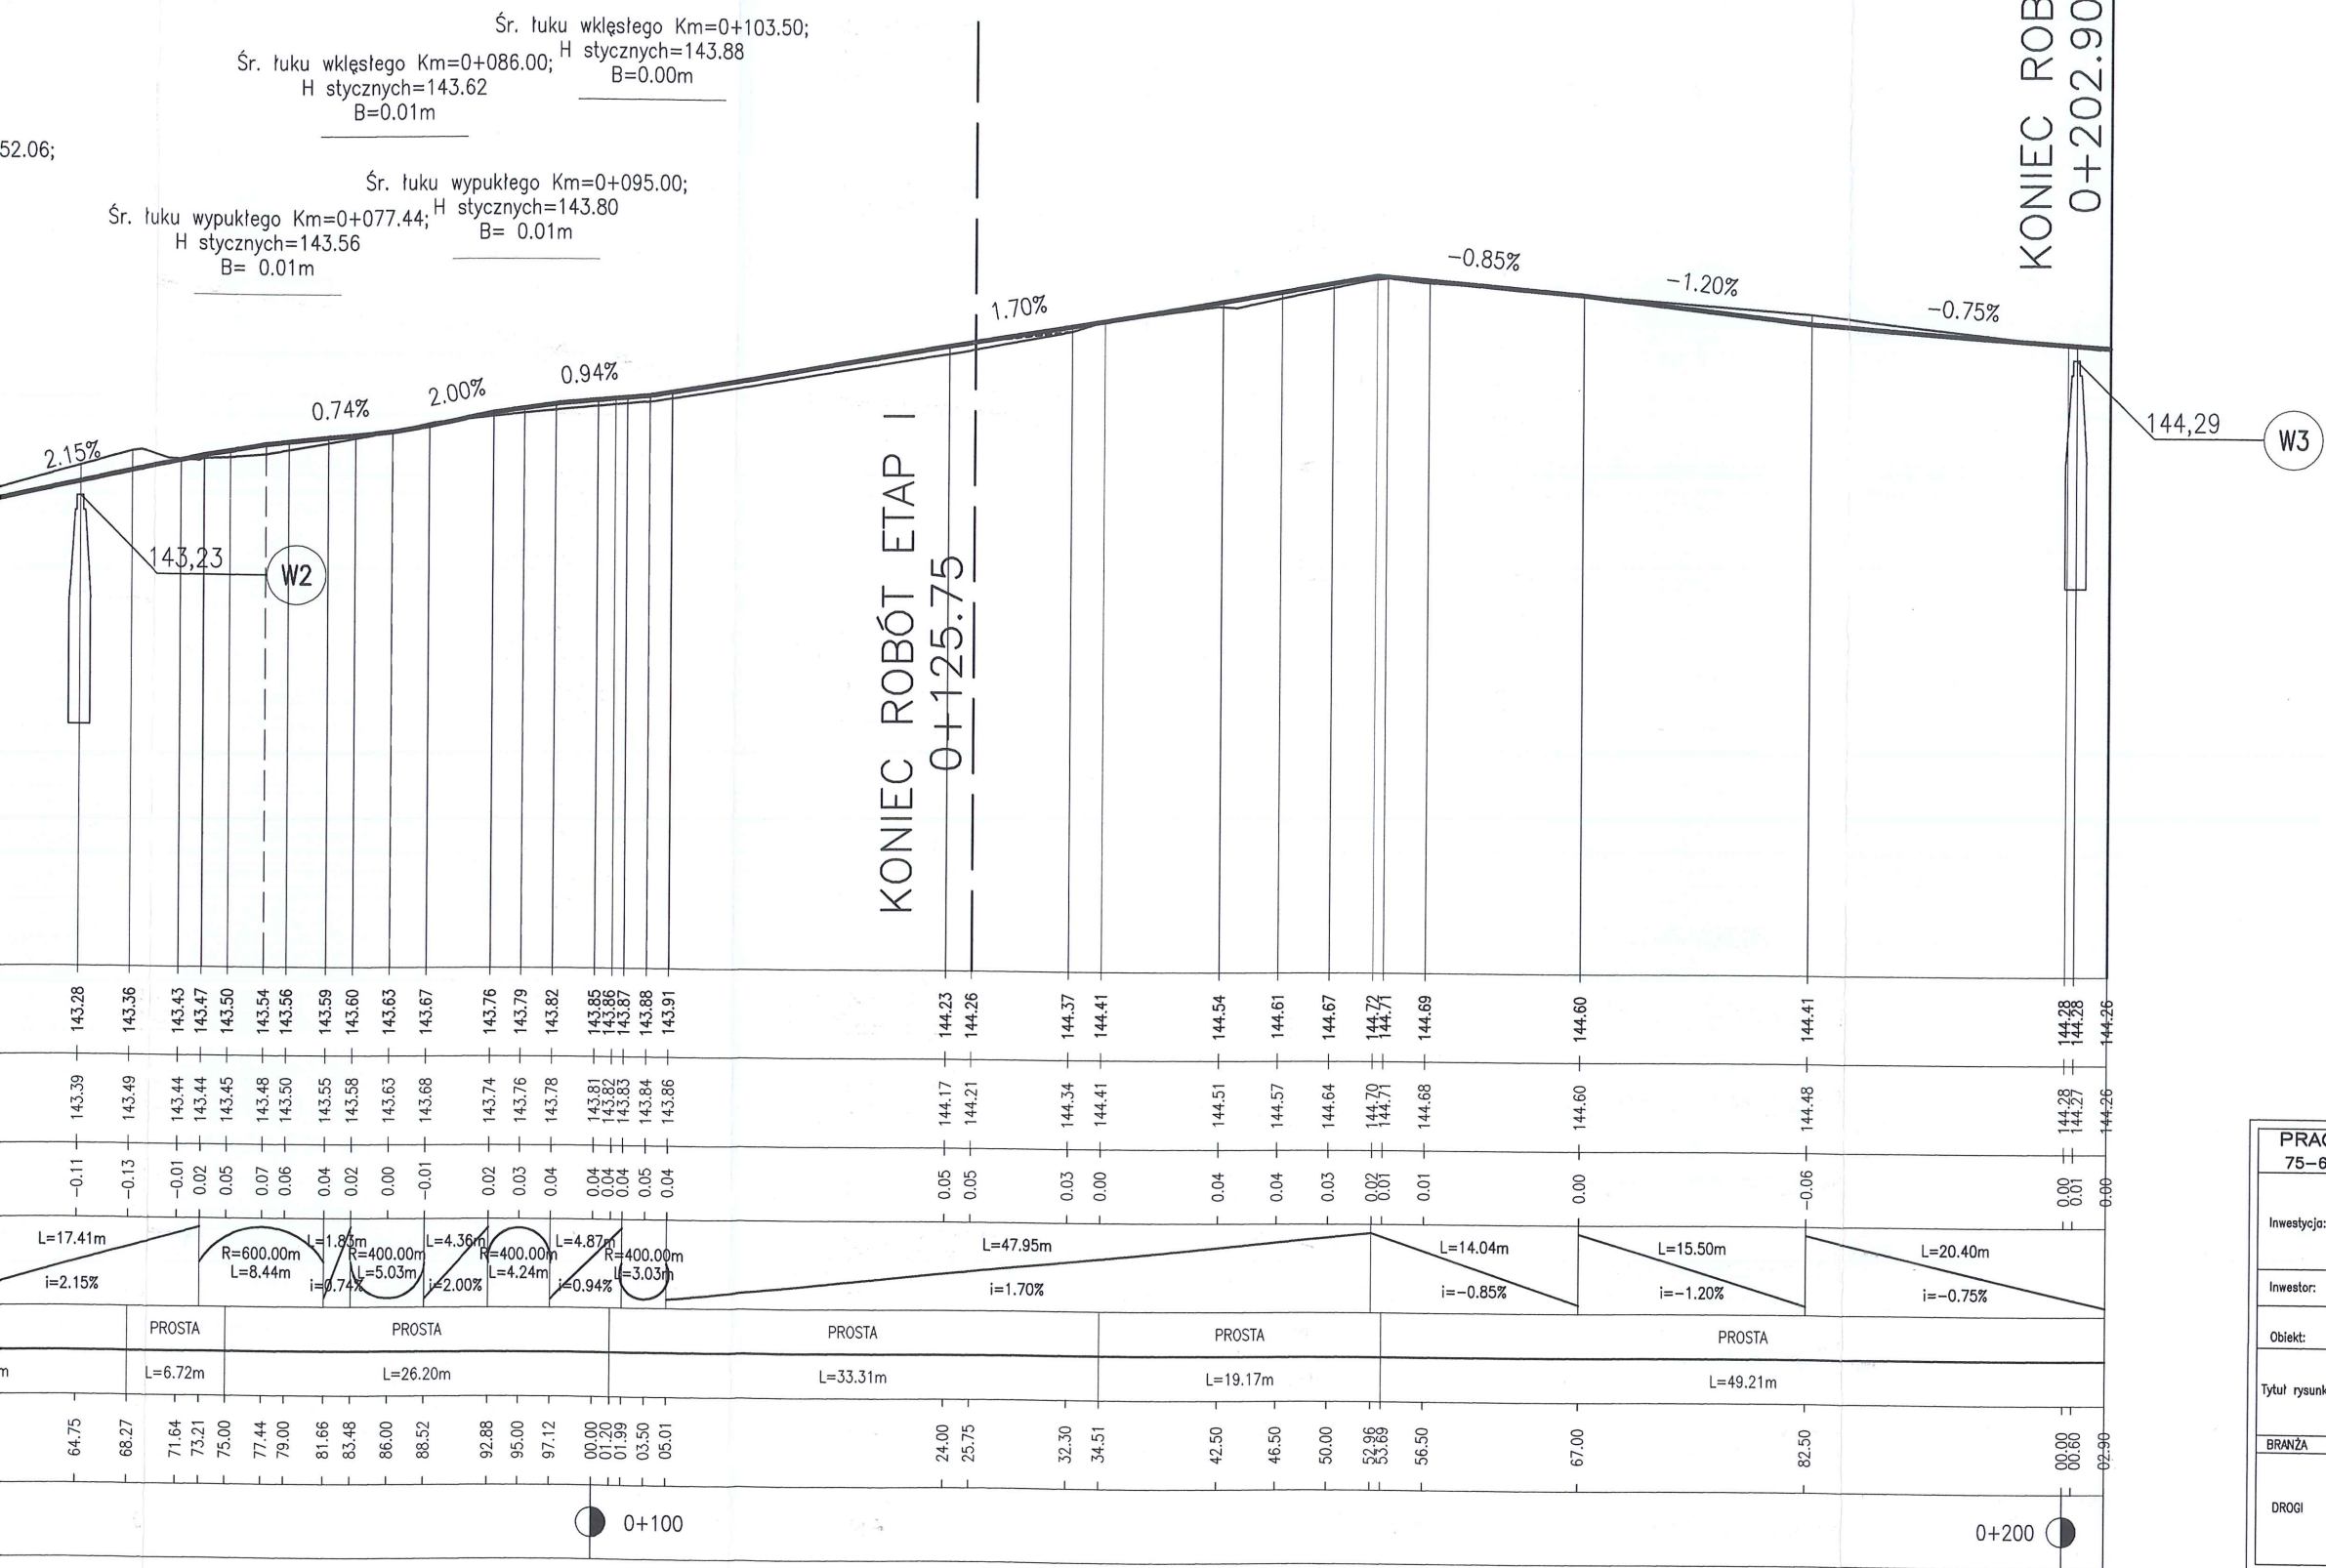

PRACOWNIA PROJEKTOWO-WYKONAWCZA DWD JERZY KALOCIŃSKI 75-667 Koszalin, ul.Kalinowa 17; tel.kom.604-100-409; projektowanie@autograf.pl				
Investycja:	PRZEBUDOWA UL. RADOSNEJ W SZCZECINKU			
Investor:	GMINA MIASTO SZCZECINEK			
Obiekt:	DROGI; ODWODNIENIE DROGI			
Tytuł rysunku:	PROFIL PODŁUŻNY			Nr rys.: 3.0.
BRANŻA	Imię i nazwisko:	Nr uprawnień:	Podpis:	Skala:
DROGI	Opracował: inż. Jerzy Kalociński			1:500
	Projektował: inż. Bogdan Misiura	ZAP/0054/P000/04		Data: MARZEC 2013


km 0+000.00 – 0+202.90




PRZEKRÓJ NORMALNY

skala 1:50

A/. – odcinki bez zjazdów

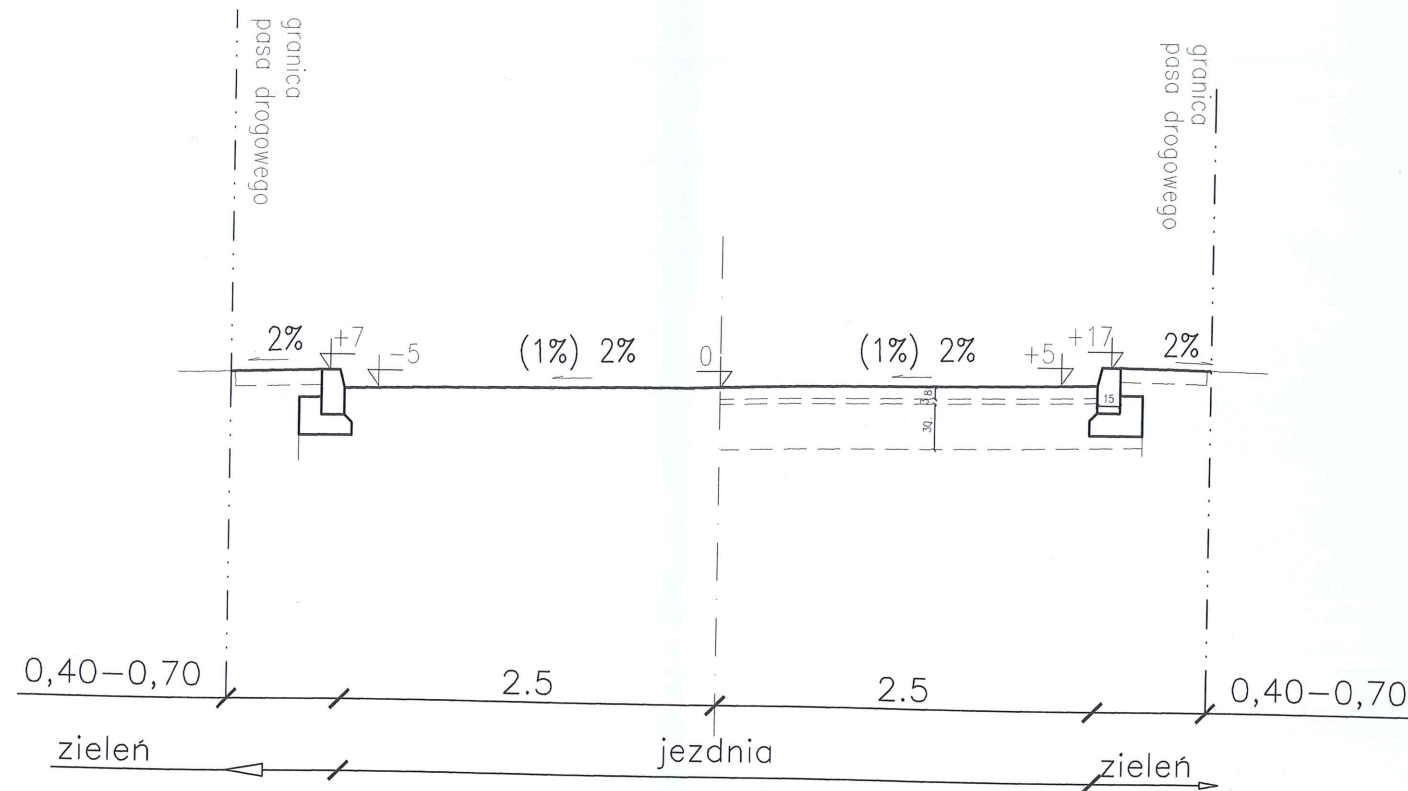


B/. – odcinki z obniżonym krawężnikiem

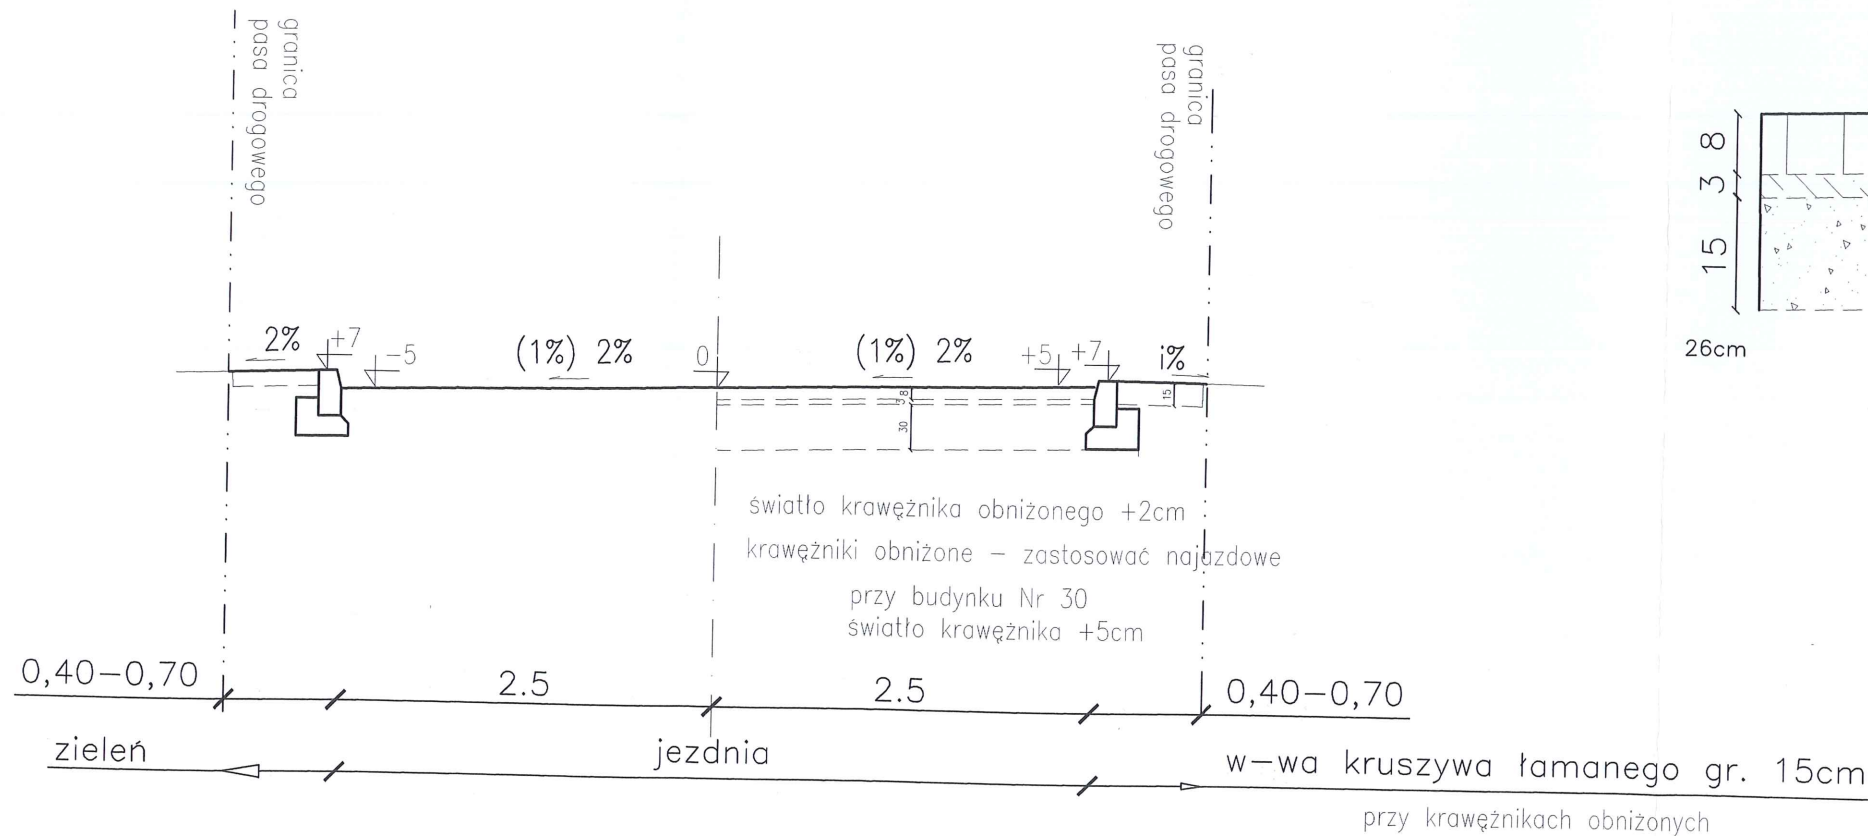

PRZEKROJE KONSTRUKCYJNE

skala 1:10

I. KONSTRUKCJA NAWIERZCHNI JEZDNI UL. RADOSNEJ
ZJAZDU WSPÓLNEGO NA DZIAŁCE 48/22 ;

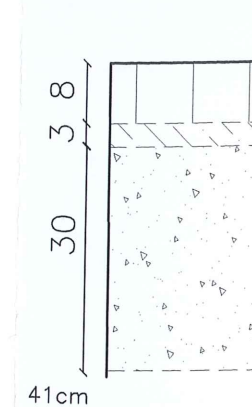


kostka brukowa betonowa gr.8cm, szara

podsyпка cem.-piaskowa 1:4, gr.3cm

podbudowa z kruszywa łamanego 0-31,5mm gr.30 cm


II. KONSTRUKCJA NAWIERZCHNI ZJAZDÓW
OD DZIAŁKI 48/21 I 44/2 ; 48/18

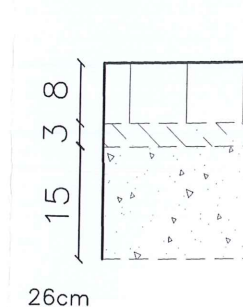


kostka brukowa betonowa gr.8cm, szara

podsyпка cem.-piaskowa 1:4, gr.3cm

podbudowa z kruszywa łamanego 0-31,5mm gr.15 cm

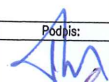PRACOWNIA PROJEKTOWO-WYKONAWCZA DWD JERZY KALOCIŃSKI 75-667 Koszalin, ul.Kalinowa 17; tel.kom.604-100-409; projektowanie@autograf.pl				
Inwestycja:	PRZEBUDOWA UL. RADOSNEJ W SZCZECINKU WRAZ Z ODWODNIENIEM			
Inwestor:	GMINA MIASTO SZCZECINEK			
Obiekt:	DROGI; ODWODNIENIE DRÓG			
Tytuł rysunku:	PRZEKROJE NORMALNE I KONSTRUKCYJNE			Nr rys.: 4.0.
BRANŻA		Imię i nazwisko:	Nr uprawnień:	Podpis:
DROGI	Opracował:	inż. Jerzy Kalociński		
	Projektował:	inż. Bogdan Misiura	ZAP/0054/P000/04	
				Skala: 1:10;1:50
				Data: MARZEC 2013


W1-DCH1
1:50/500

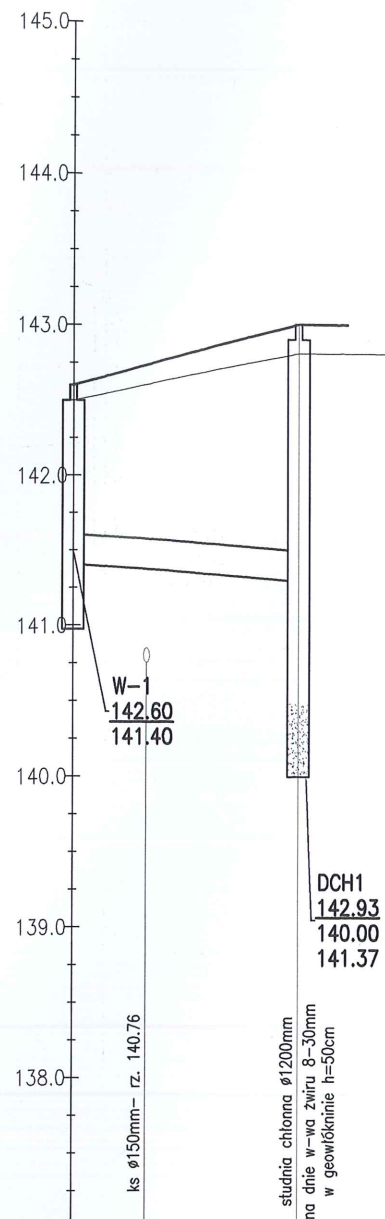

POZIOM ODNIESIENIA

Rzędne terenu proj.	142.60	142.93
Rzędne terenu istn	142.50	142.80
Odległości	0.0	15.0
Nr studni i rzędna	W1/142.60	DCH1/142.93
Rzędna dna kanału	141.40	141.37
Przekrycie	1.0	1.4
Długość i spadek	L=15.0 i=0.2%	
Odległość i średnica	0.00 Ø=0.20 4.9 PVC	15.0


W2-DCH2
1:50/500

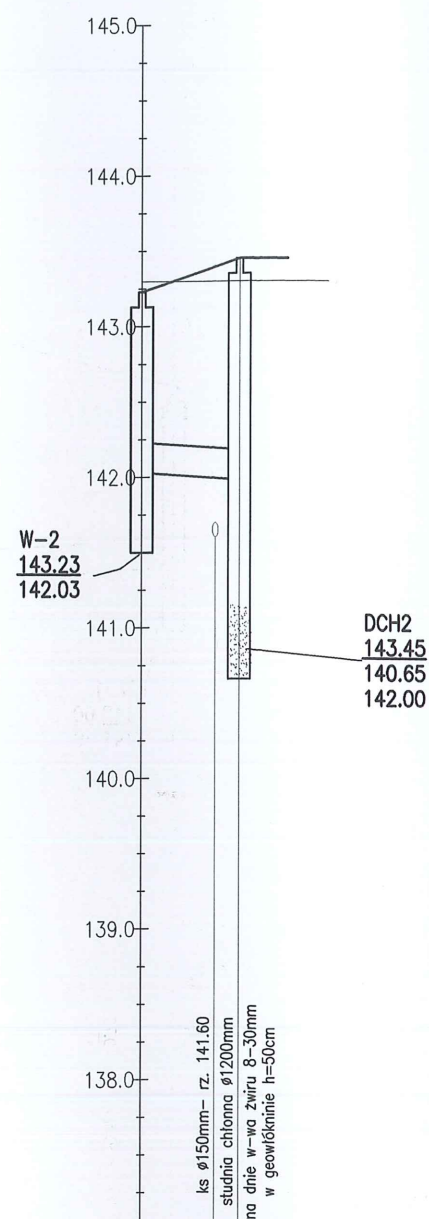

POZIOM ODNIESIENIA

Rzędne terenu proj.	143.23	143.45
Rzędne terenu istn	143.30	143.30
Odległości	0.0	6.5
Nr studni i rzędna	W2/143.23	DCH2/143.45
Rzędna dna kanału	142.03	142.00
Przekrycie	1.0	1.25
Długość i spadek	L=6.5 i=0.2%	
Odległość i średnica	0.00 Ø=0.20 4.8 PVC	6.5

W3-DCH3
1:50/500

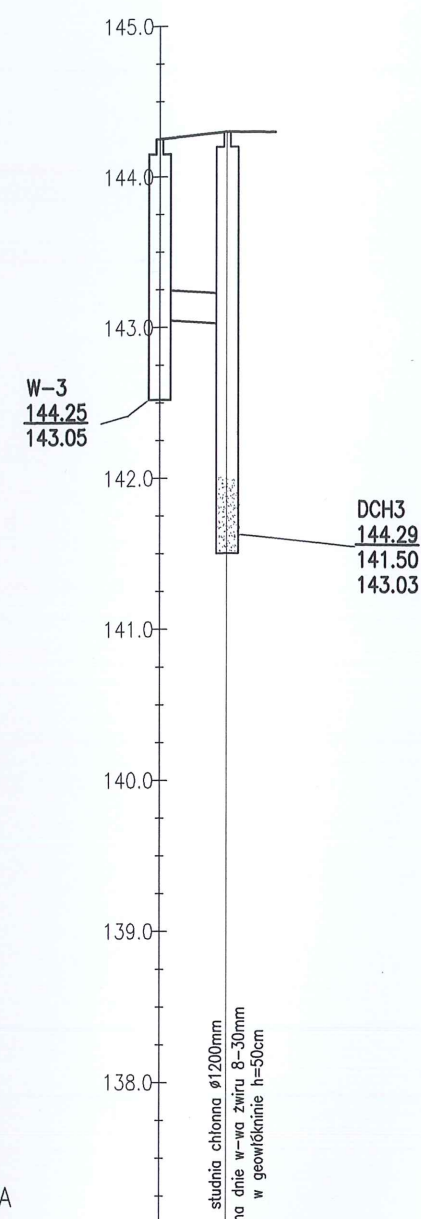

POZIOM ODNIESIENIA

Rzędne terenu proj.	144.25	144.29
Rzędne terenu istn	144.25	144.30
Odległości	0.0	4.5
Nr studni i rzędna	W3/144.25	DCH3/144.29
Rzędna dna kanału	143.05	143.03
Przekrycie	1.0	1.25
Długość i spadek	L=4.5 i=0.5%	
Odległość i średnica	0.00 Ø=0.20 4.5 PVC	4.5

PRACOWNIA PROJEKTOWO-WYKONAWCZA DWD JERZY KALOCIŃSKI 75-667 Koszalin, ul. Kalinowa 17; tel.kom.604-100-409; projektowanie@autograf.pl				
PRZEBUDOWA UL. RADOSNEJ W SZCZECINKU WRAZ Z ODWODNIENIEM				
Investycja:	GMINA MIASTO SZCZECINEK			
Investor:	DROGI; ODWODNIENIE DRÓG			
Obiekt:	ODWODNIENIE DROGI – studnie chłonne			
Tytuł rysunku:				
BRANŻA	Imię i nazwisko:	Nr uprawnień:	Podpis:	Nr rys.:
DROGI	Opracował: inż. Jerzy Kalociński		<i>[Signature]</i>	5.0.
	Projektował: inż. Bogdan Misiura	ZAP/0054/POOD/04	<i>[Signature]</i>	Skala: 1:500
ODWODNIENIE DROGI	Projektował: inż. Kazimierz Błahut	UAN/U/7219/74/85	<i>[Signature]</i>	Data: MARZEC 2013