


Województwo: zachodniopomorskie
Powiat: szczecinecki
Jednostka ewidencyjna: 321501_1, Szczecinek
Obręb: 0013, Szczecinek 13
Działka: 510, 511

MAPA ZASADNICZA
SKALA 1:500

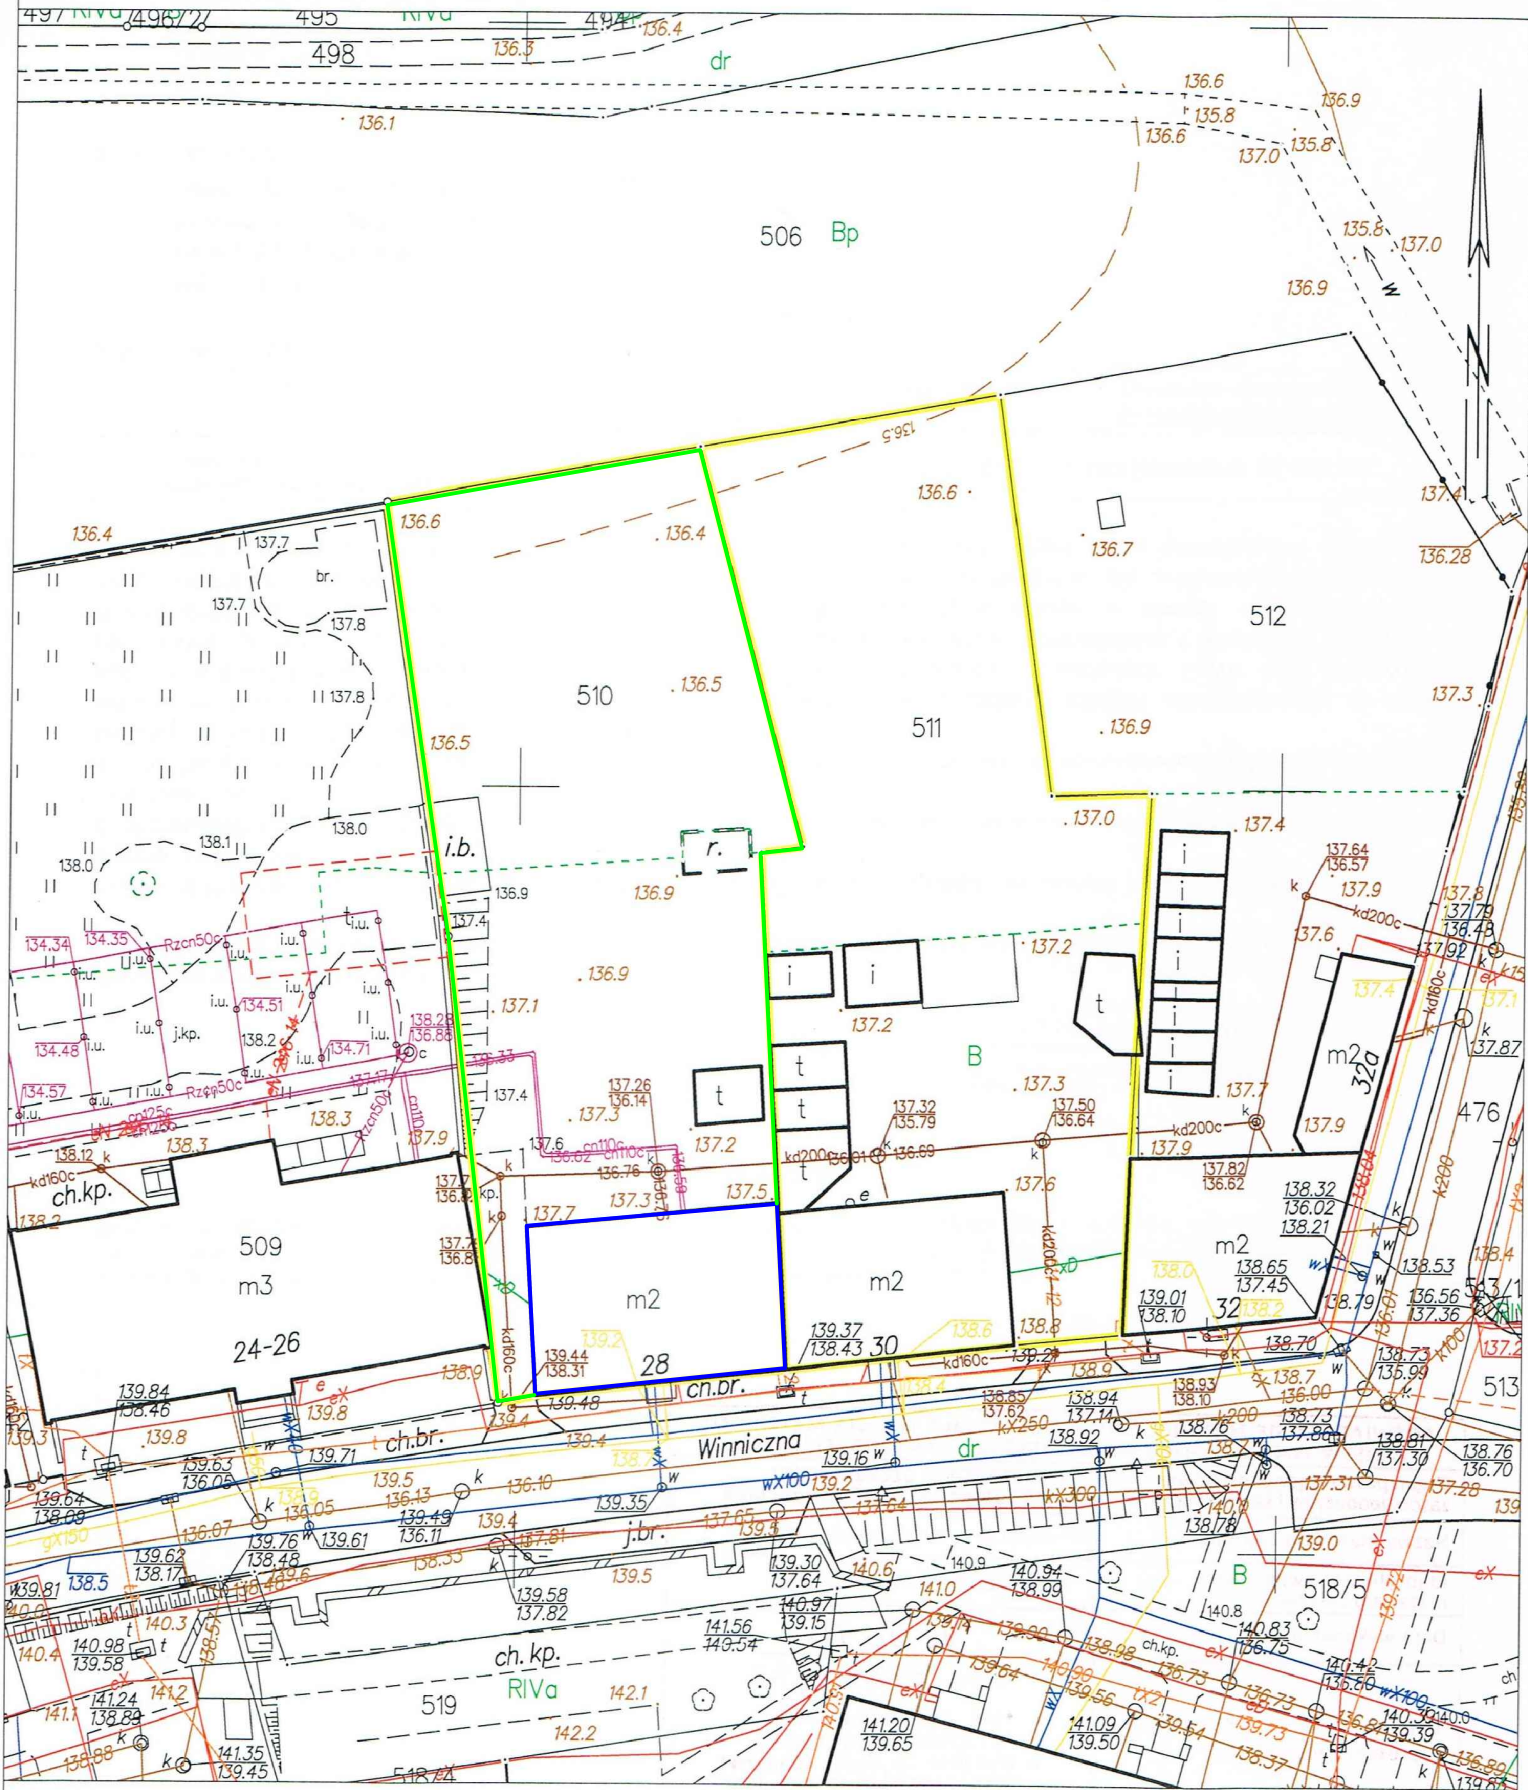

ISTNIEJĄCY BUDYNEK PRZEBUDOWYWANY
GRANICA DZIAŁKI

Podstawowe dane techniczne:
Powierzchnia działki: 1270,88 m²
Kubatura brutto: 1985,29 m³
Powierzchnia użytkowa: 311,23 m²
Wysokość budynku /do stropu nad ostatnią kondygnacją mieszkalną/: 10,88 m
Powierzchnia zabudowy: 186,54 m²

Inwestor:	Miasto Szczecinek Plac Wolności 13, 78-400 Szczecinek
Rysunek:	PROJEKT ZAGOSPODAROWANIA TERENU
Branża:	Arch. - Konst.
Faza:	Projekt budowlany
OBSŁUGA INWESTYCJI mgr inż. Szymon Zmaczyński, EUR ING ul. Limanowskiego 5/7, 78-400 Szczecinek Tel.: +48 94 37 464 88 Tel.: +48 698 677 945 E-mail: szymon@zmaczyński.com	
Projektował: mgr inż. Szymon Zmaczyński, EUR ING European Engineer No 32657 ZAP/0110/POOK/14 ZAP/0043/OWOK/12	
Projektował: mgr inż. arch. Tomasz Wolanin 64/07/DOIA	
Projektował: tech. Stanisław Budnicki A/PNB/8300/45/81	
Opracował: mgr inż. Paweł Stachurski	
szymon@zmaczyński.com	tel: +48 698 677 945
Tytuł:	Projekt budowlany kompleksowej głębokiej modernizacji energetycznej wielorodzinnego budynku mieszkalnego, ul. Winnicza 28, 78-400 Szczecinek, dz. nr 510, obr. 13
Skala:	1:500
Data:	październik 2017r.
Numer rysunku:	1