
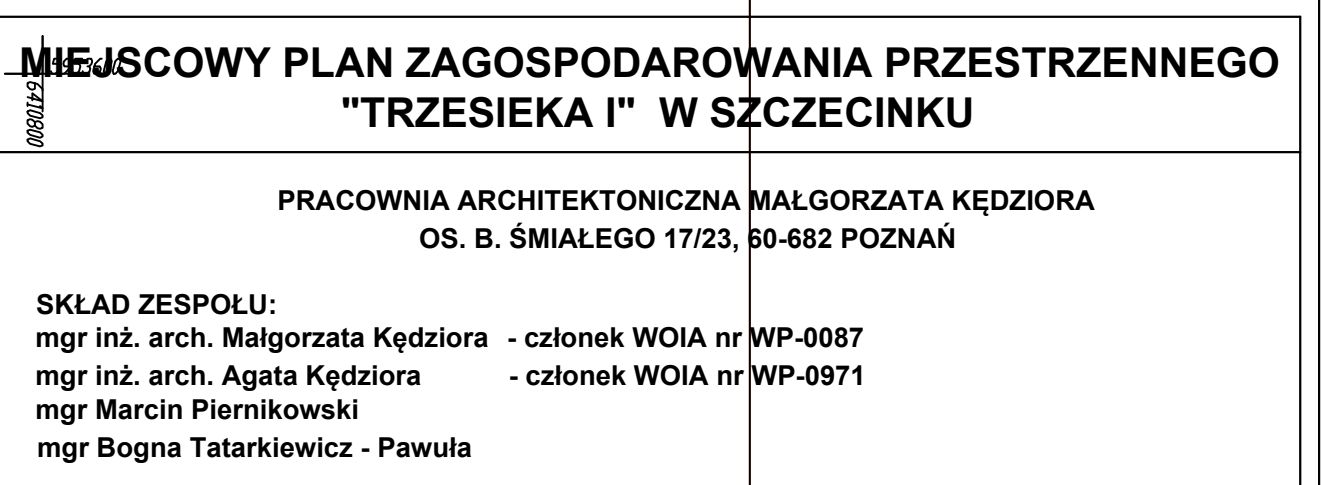
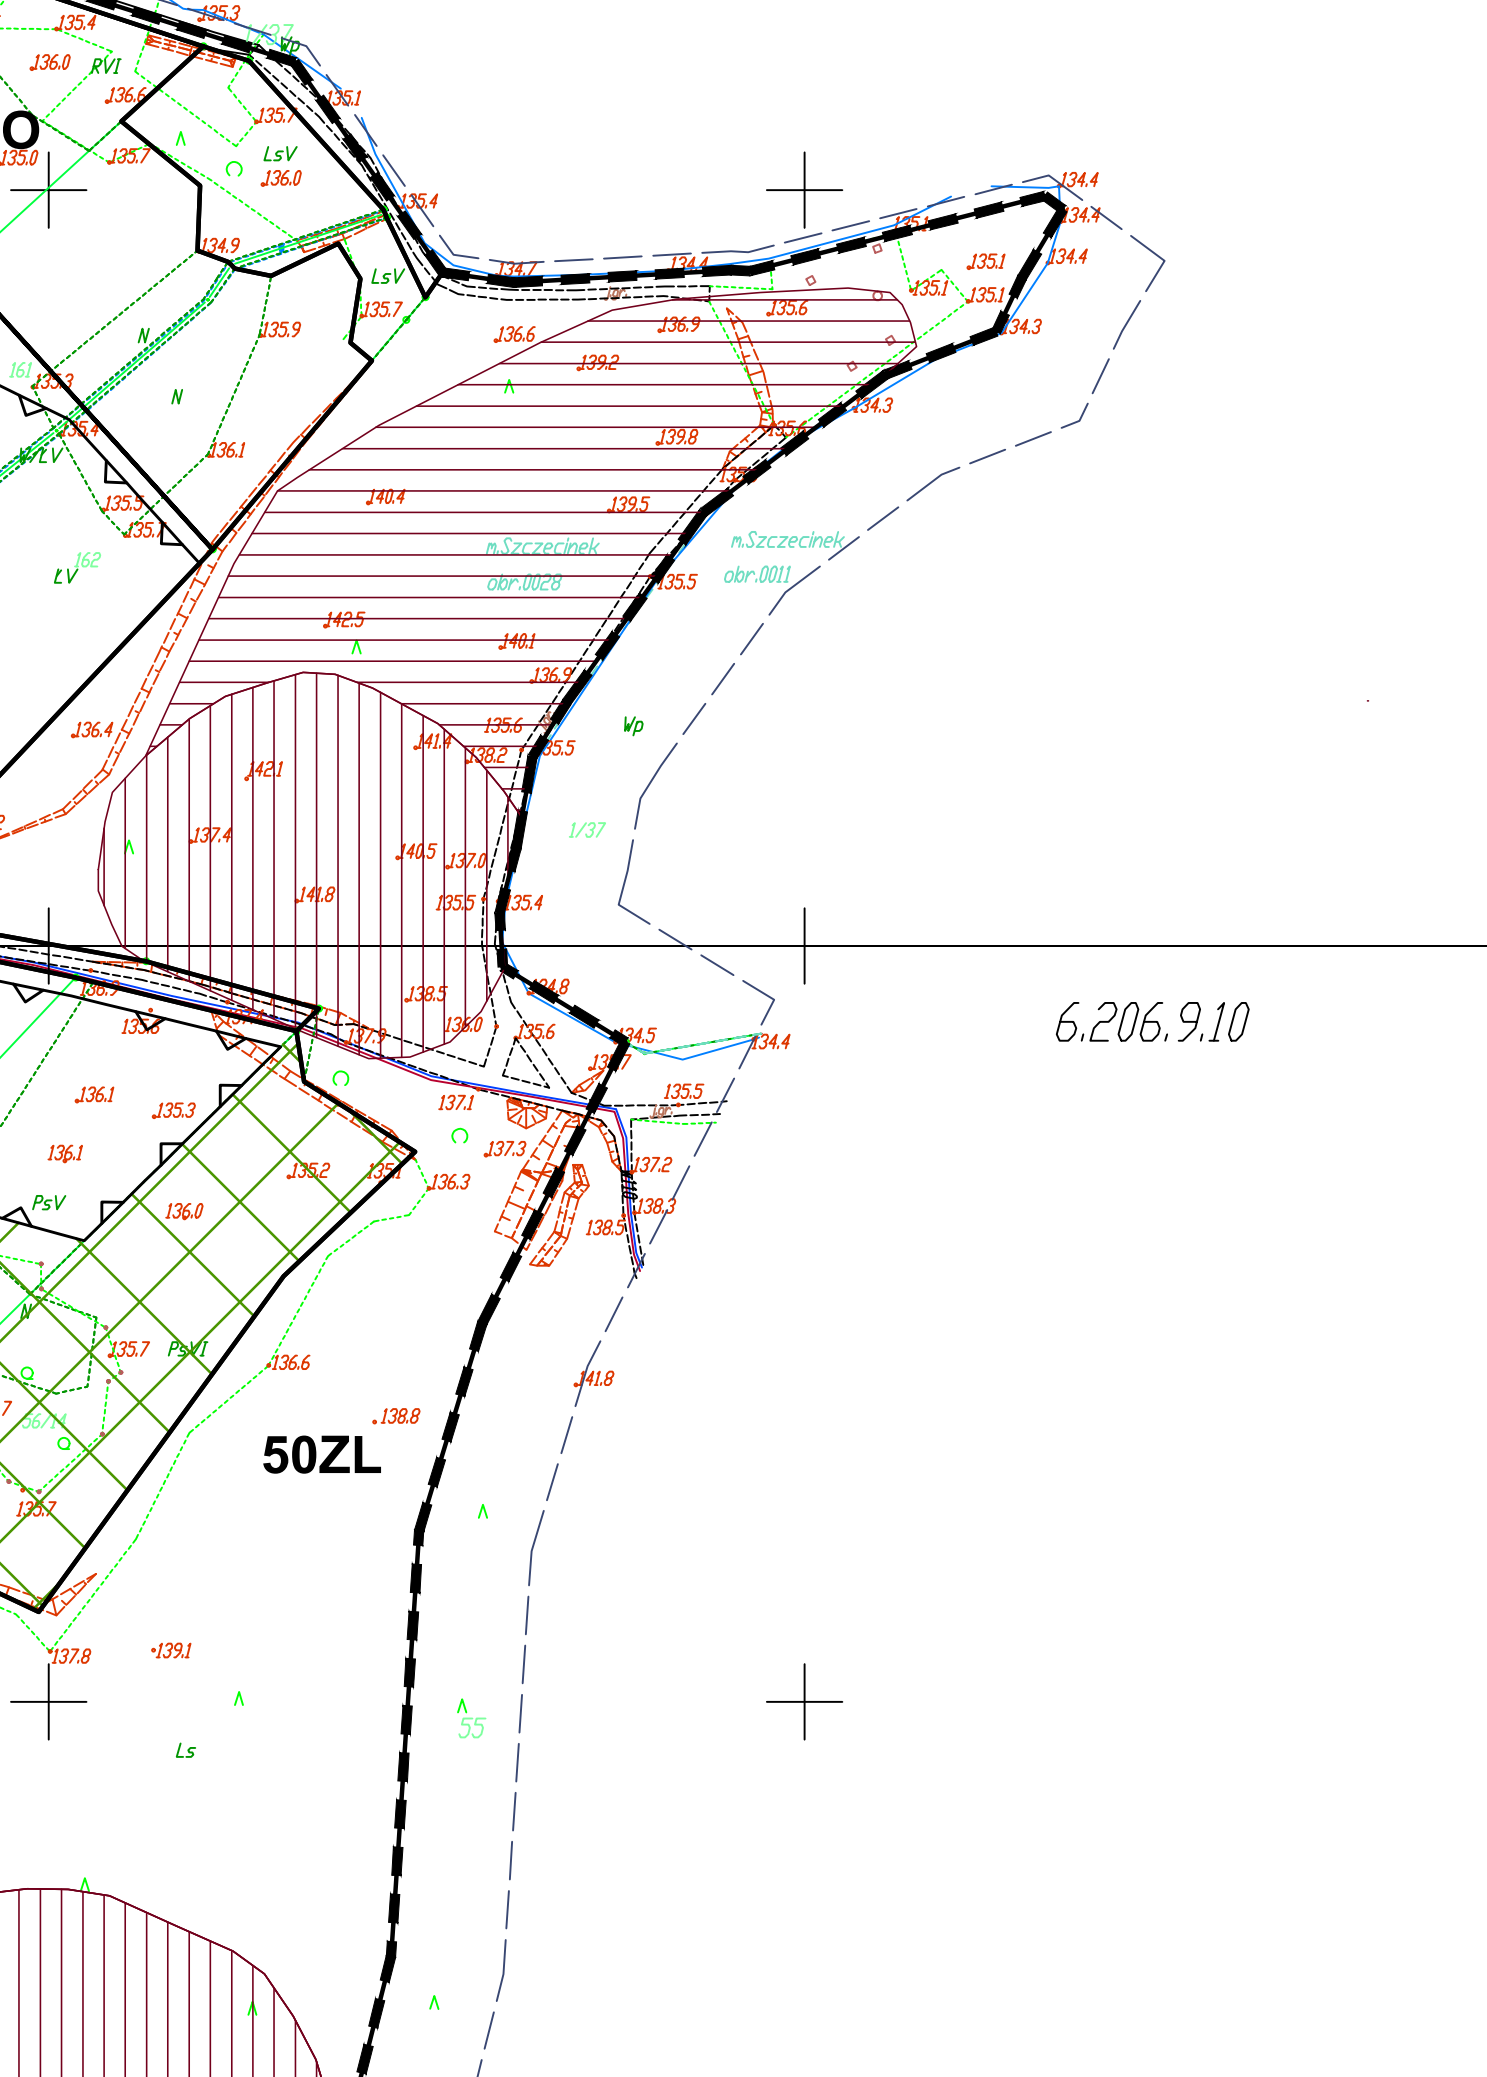
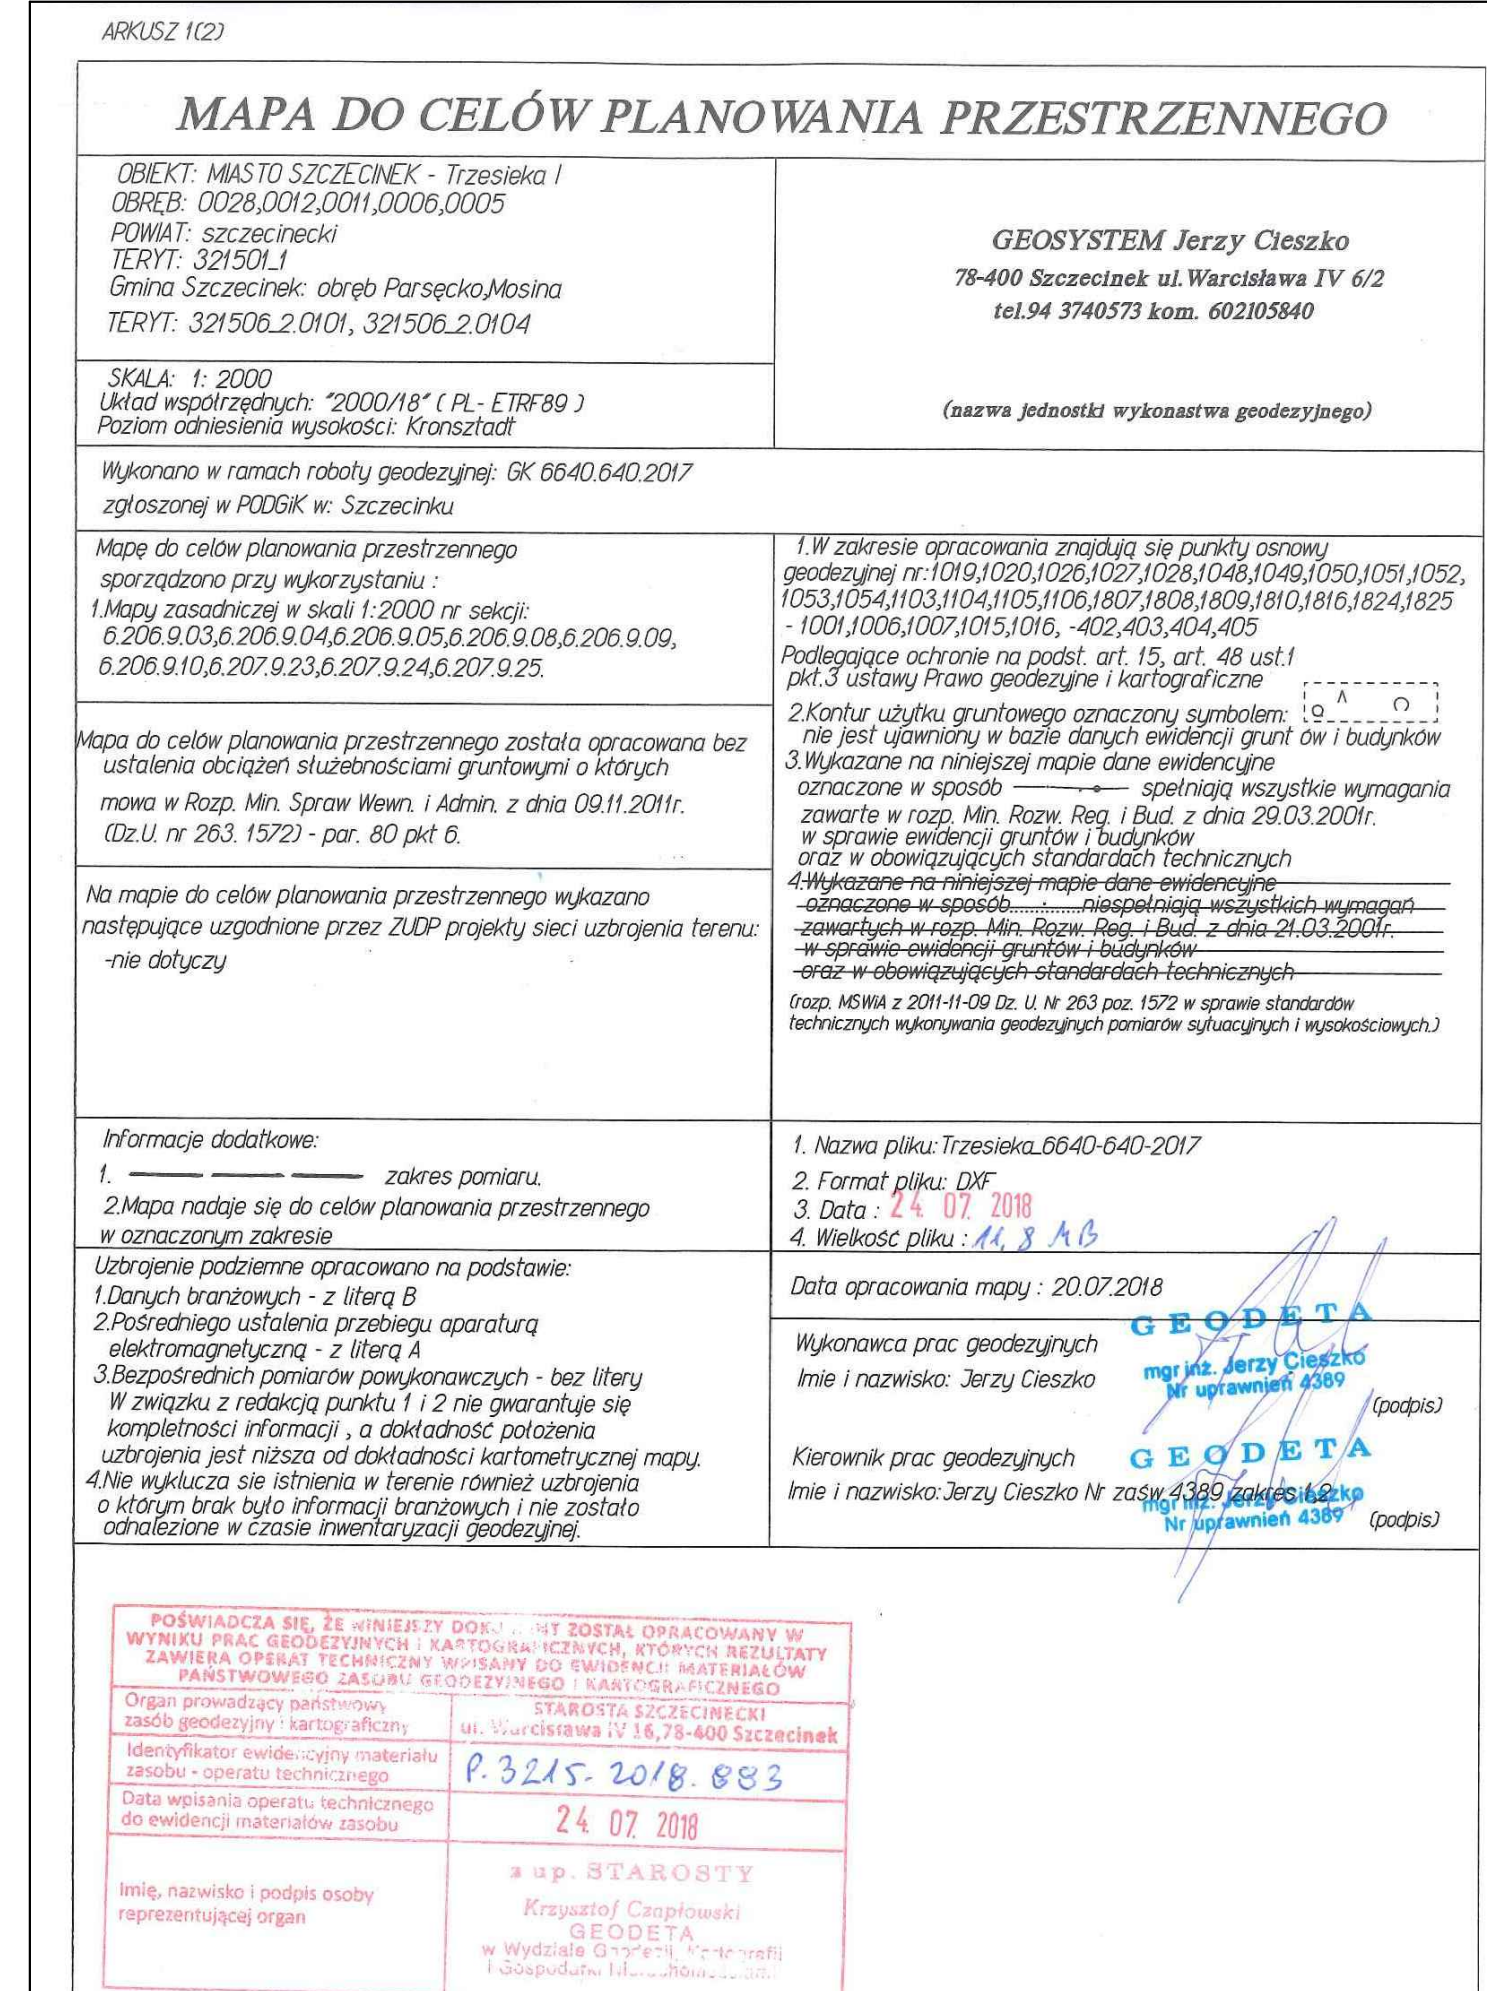


ZAŁĄCZNIK NR 1 DO UCHWAŁY NR RADY MIASTA SZCZECINEK Z DNIA 2018r
(Dz. Urz. Woj. Zachodniopomorskiego poz. z dnia)

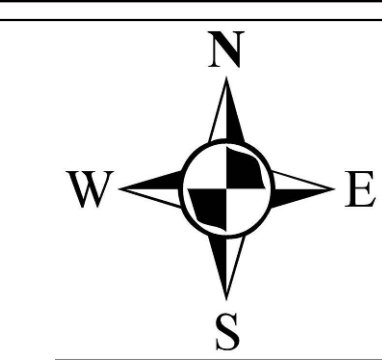

skala 1:2000

1cm = 20m

0 25 50 100

9.23

6.207.9.24

6,207,924

6.207.9.25

9.03

6.206.9.08

6.206.9.10

OZNACZENIA:

GRANICA OBSZARU OBJĘTEGO PLANEM MIEJSCOWYM
GRANICA ADMINISTRACYJNE MIASTA SZCZECINEK
(dla czytelności odsunięta o 2m)

GRANICA OBSZARU CHRONIONEGO KRAJOBRAZU
"POJEZIERZE DRAWSKIE"

LINIE ROZGRANICZAJĄCE TERENY O RÓŻNYM

PRZEZNACZENIU LUB ROZNYCH ZASADACH
ZAGOSPODAROWANIA

LINIE ZABUDOWY NIEPRZEKRACZALNE

STREFA "W I" PEŁNEJ OCHRONY
ARCHEOLOGICZNO - KONSERWATORSKIEJ

STREFA "W III" OGRANICZONEJ OCHRONY

**BUDYNEK O WARTOŚCIACH HISTORYCZNYCH I CECHACH
ZABYTKOWYCH CHRONIONY PLANEM MIEJSCOWYM**

STREFA KONTROLOWANA OD GAZOCIĄGU WYSOKIEGO
CIŚNIENIA

MN	TERENY ZABUDOWY MIESZKANIOWEJ JEDNORODZINNEJ	
U	TERENY ZABUDOWY USŁUGOWEJ	+
UO	TEREN USŁUG OŚWIATY	
US	TERENY SPORTU I REKREACJI	
RM	TERENY ZABUDOWY ZAGRODOWEJ W GOSPODARSTWACH ROLNYCH	
RU	TEREN OBSŁUGI PRODUKCJI W GOSPODARSTWIE LEŚNYM	
R	TERENY ROLNICZE	
ZL	TERENY LASÓW	
ZP	TERENY ZIELENI URZĄDZONEJ	+
ZO	TERENY ZIELENI OTWARTEJ	
ZC	TEREN CMENTARZA	
WS	TERENY WÓD POWIERZCHNIOWYCH ŚRÓDLĄDOWYCH	
	PASY TECHNICZNE OD LINII ELEKTROENERGETYCZNYCH	

	TEREN INFRASTRUKTURY TECHNICZNEJ I GOSPODAROWANIA ODPADAMI
	TEREN INFRASTRUKTURY TECHNICZNEJ OBIEKTÓW I URZĄDZEŃ KANALIZACYJNYCH
	TERENY INFRASTRUKTURY TECHNICZNEJ OBIEKTÓW I URZĄDZEŃ ELEKTROENERGETYCZNYCH
	TERENY DRÓG PUBLICZNYCH - KD-G - ...KLASY GŁÓWNEJ - KD-L - ...KLASY ZBIORCZEJ - KD-L - ...KLASY LOKALNEJ - KD-D - ...KLASY DOJAZDOWEJ
	TERENY DRÓG WEWNĘTRZNYCH
	TERENY DRÓG WEWNĘTRZNYCH - PIESZO-ROWEROWYCH
	GRANICA PASÓW IZOLACYJNYCH OD CMENTARZA (50m, 150m)
	ZWYMIAGANIE WZAJEMNE ODLEGŁOŚCI ELEMENTÓW GOSPODAROWANIA [w metrach]