



ZAŁĄCZNIK NR 2 - INWENTARYZACJA ZIELENI

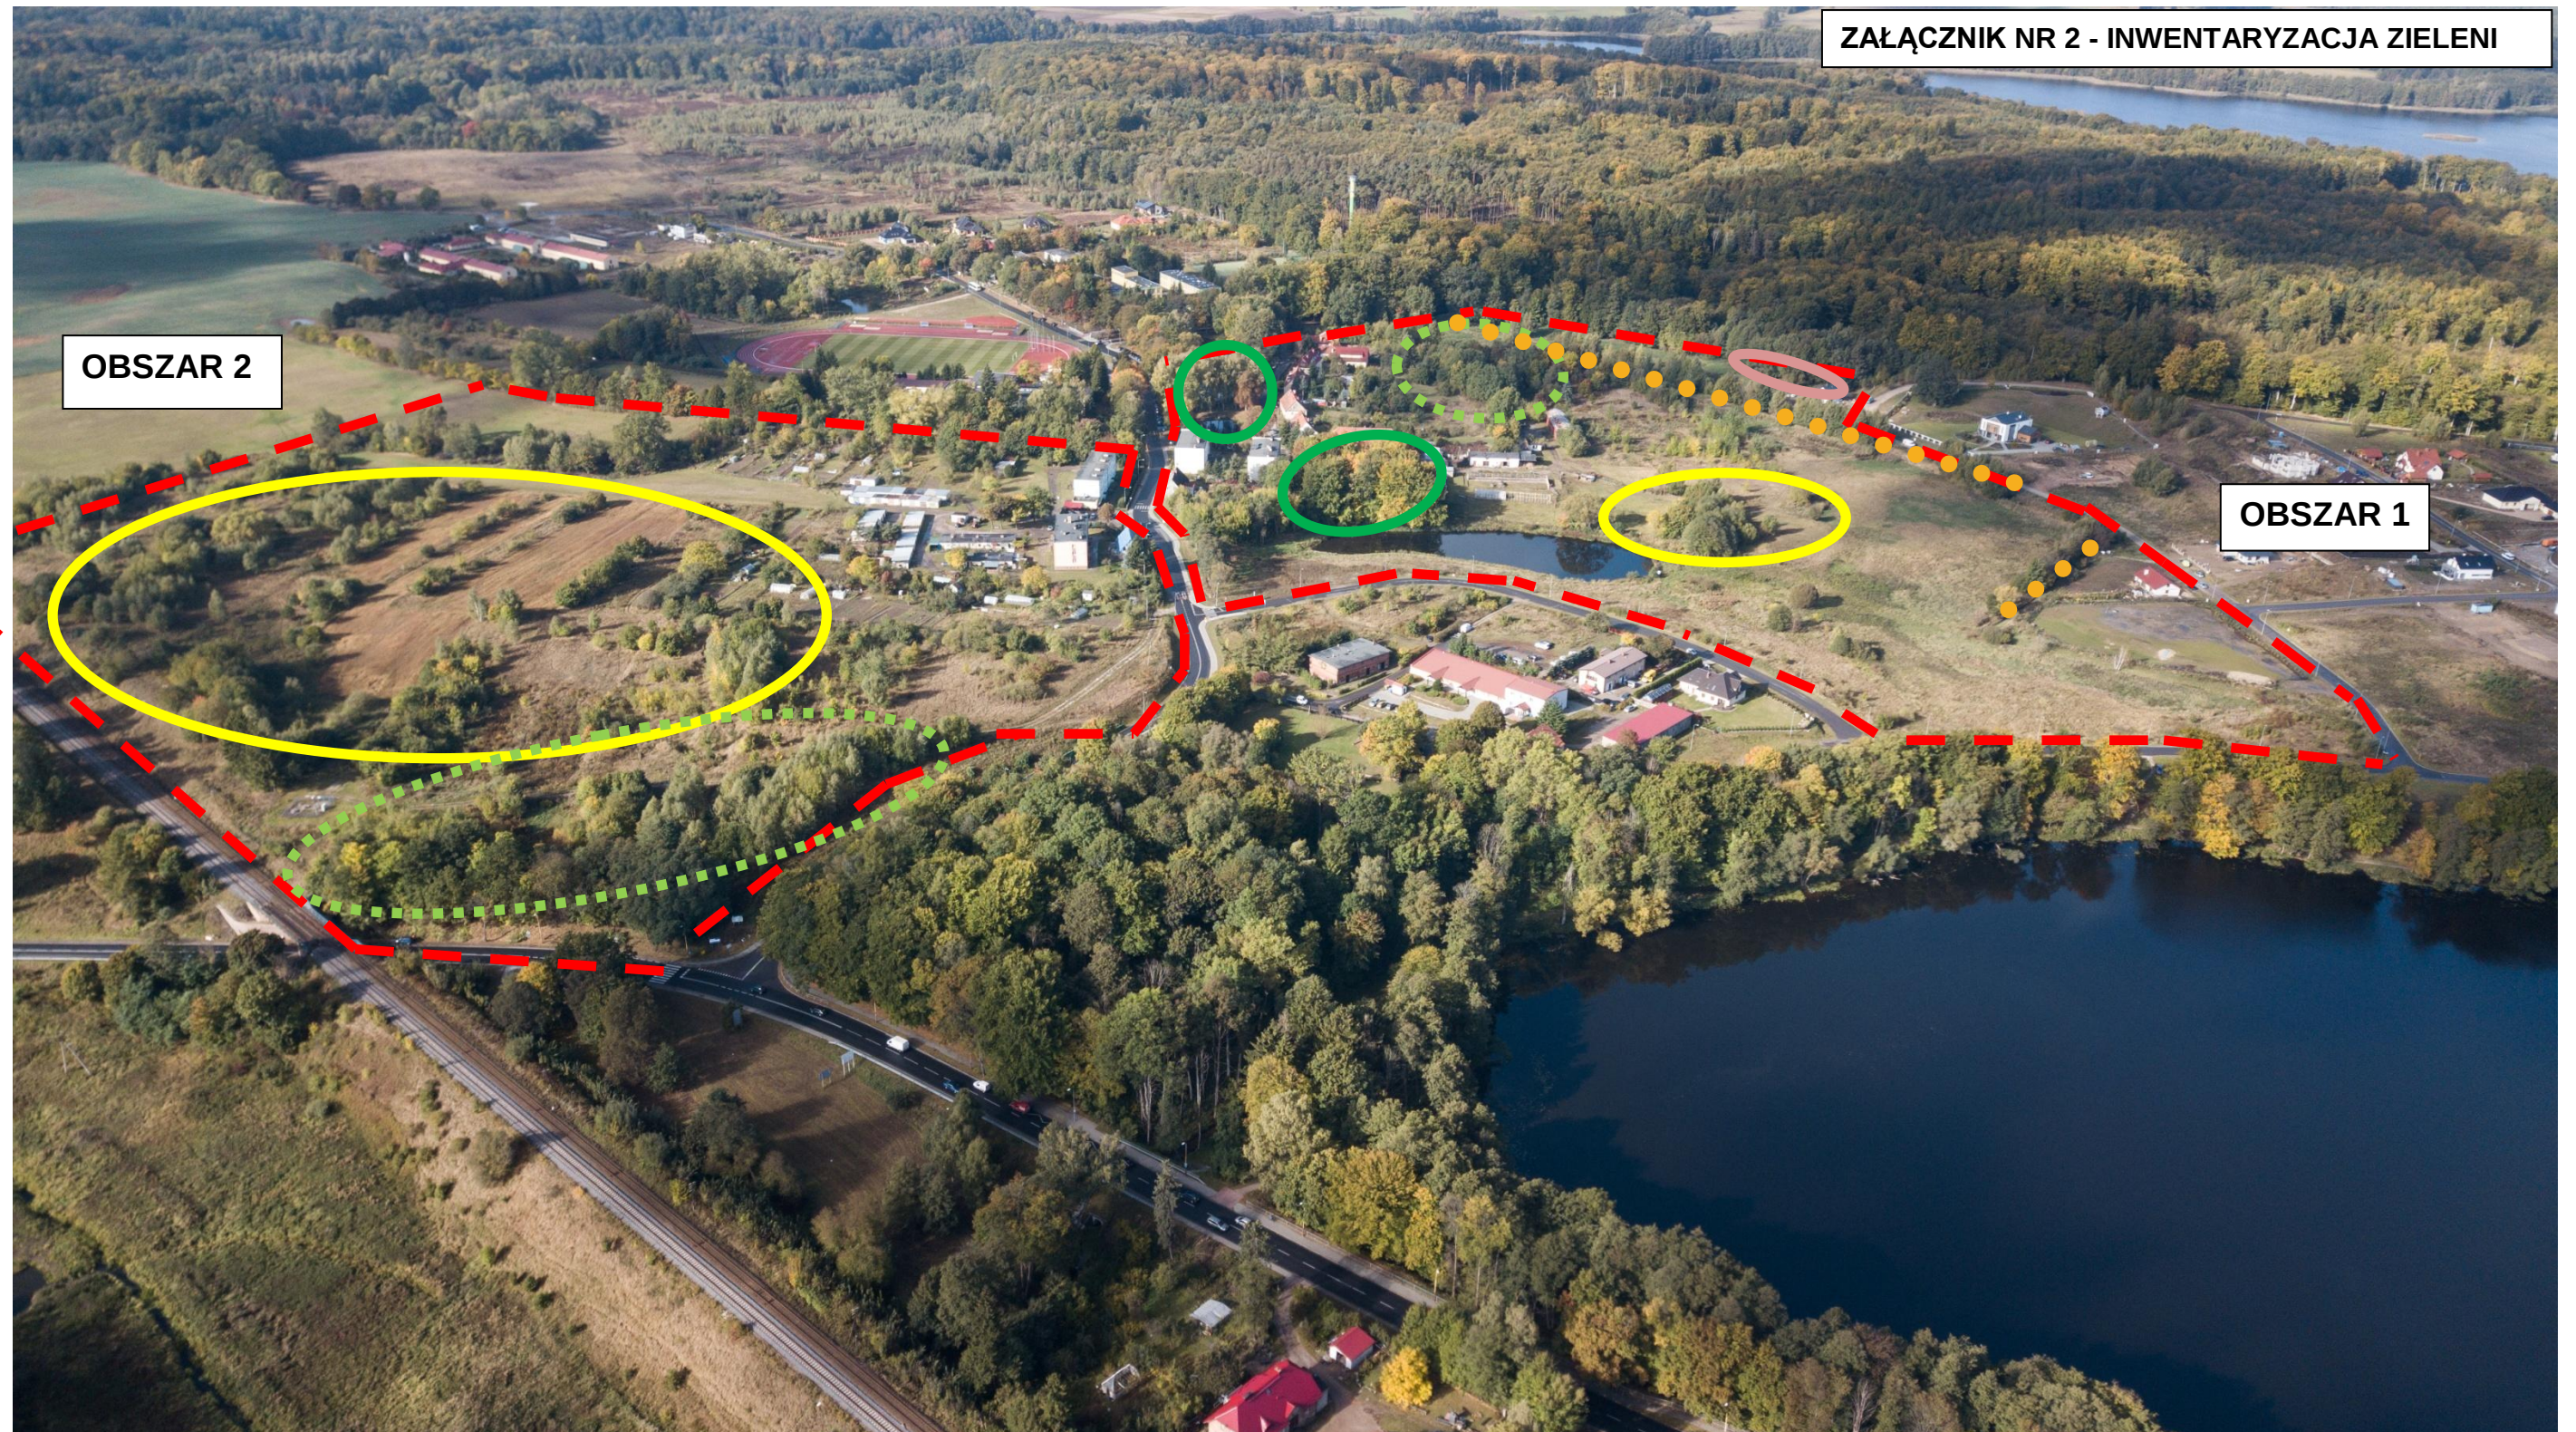


OBSZAR 2

OBSZAR 1

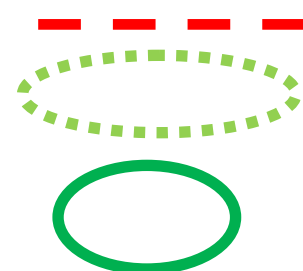

- Granica obszaru objętego projektem mpzp "Świątki III"
- Granica obszaru chronionych zadrzewień - tereny wyłączone z zabudowy
- Zieleń parkowa - tereny wyłączone z zabudowy

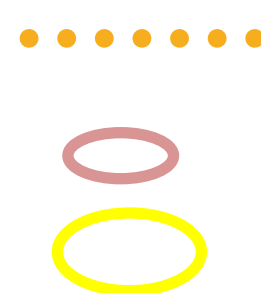

- Pasy zieleni wzdłuż istniejących urządzeń melioracyjnych (rowów) - tereny wyłączone z zabudowy
- Las - teren wyłączony z zabudowy
- Tereny, na których zieleń podlega ochronie na podstawie przepisów odrębnych ustalających ochronę i zagospodarowanie obszaru chronionego krajobrazu "Pojezierze Drawskie"