


Wydruk z systemu IntraEWID

„Przebudowa układu drogowego skrzyżowania ul. Szczecińskiej - ul. Gdańskiej - ul. Miłej w Szczecinku”
skala 1: 500

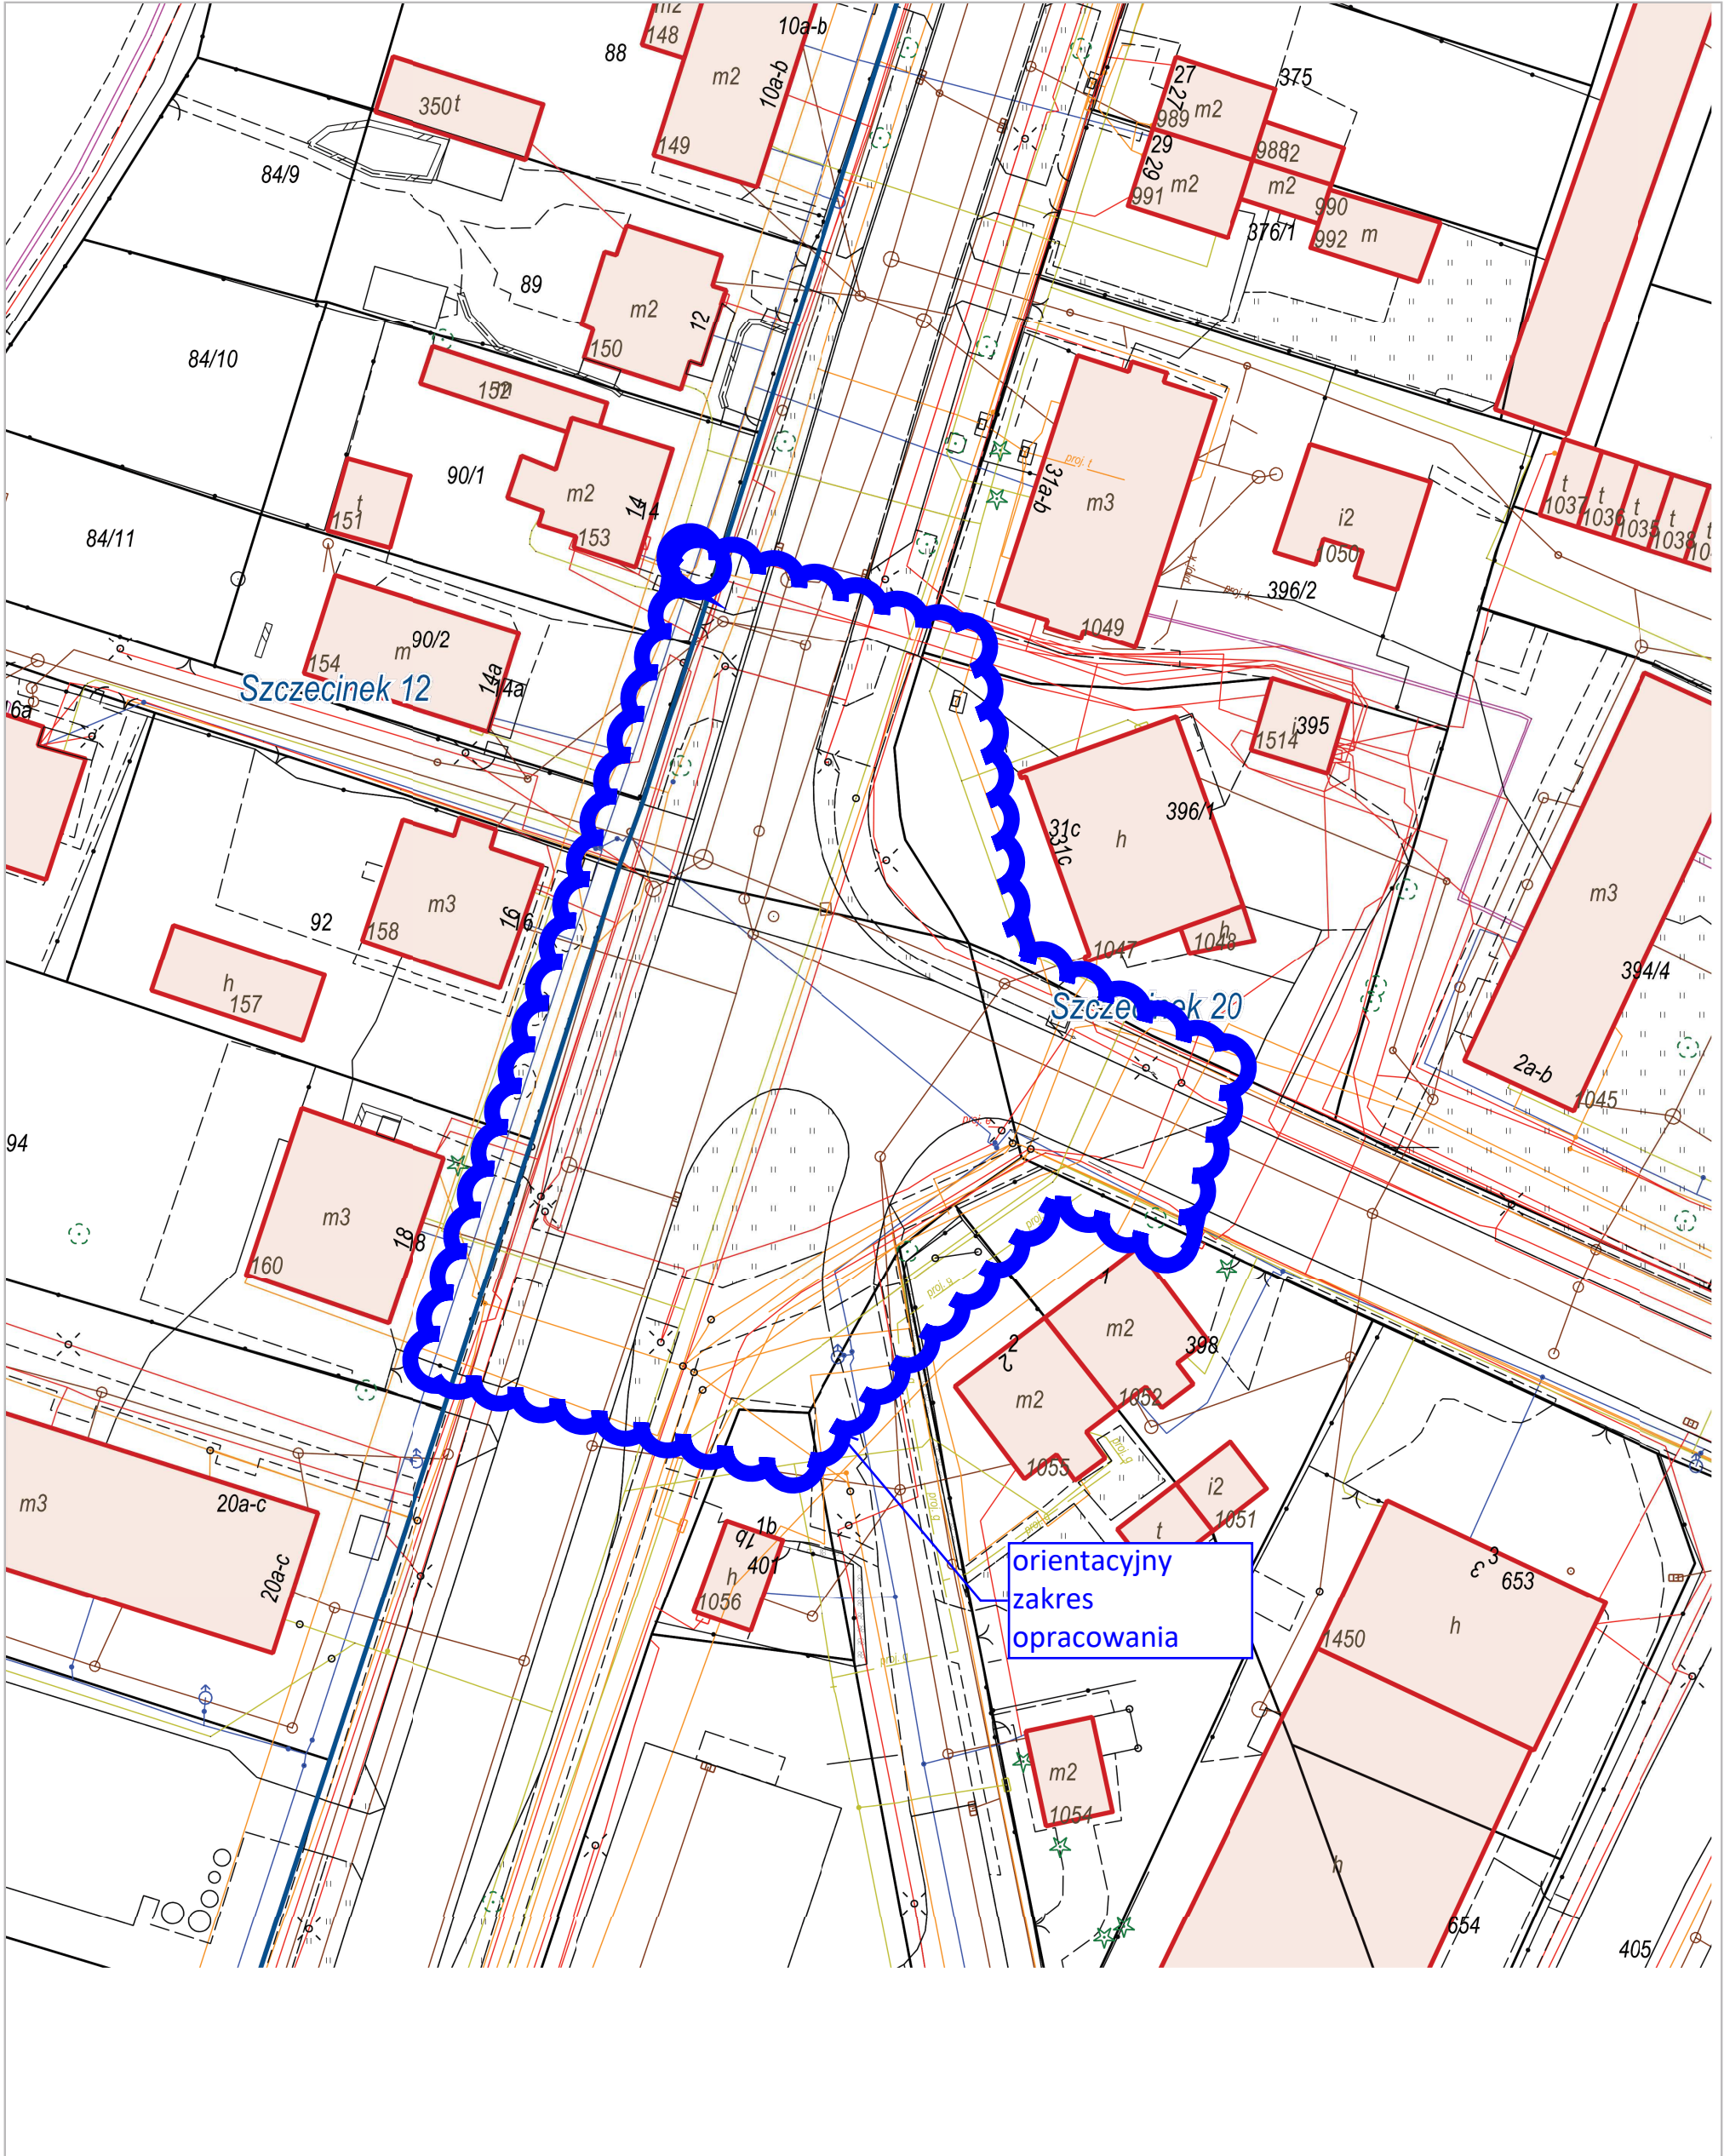

Szczecinek 12, Szczecinek | Szczecinek 20, Szczecinek

Wydruk z systemu IntraEWID


„Przebudowa układu drogowego skrzyżowania ul. Szczecińskiej - ul. Gdańskiej - ul. Miłej w Szczecinku”
skala 1: 500



Szczecinek 12, Szczecinek | Szczecinek 20, Szczecinek

Wydruk z systemu IntraEWID

„Przebudowa układu drogowego skrzyżowania ul. Szczecińskiej - ul. Gdańskiej - ul. Miłej w Szczecinku”
skala 1: 500

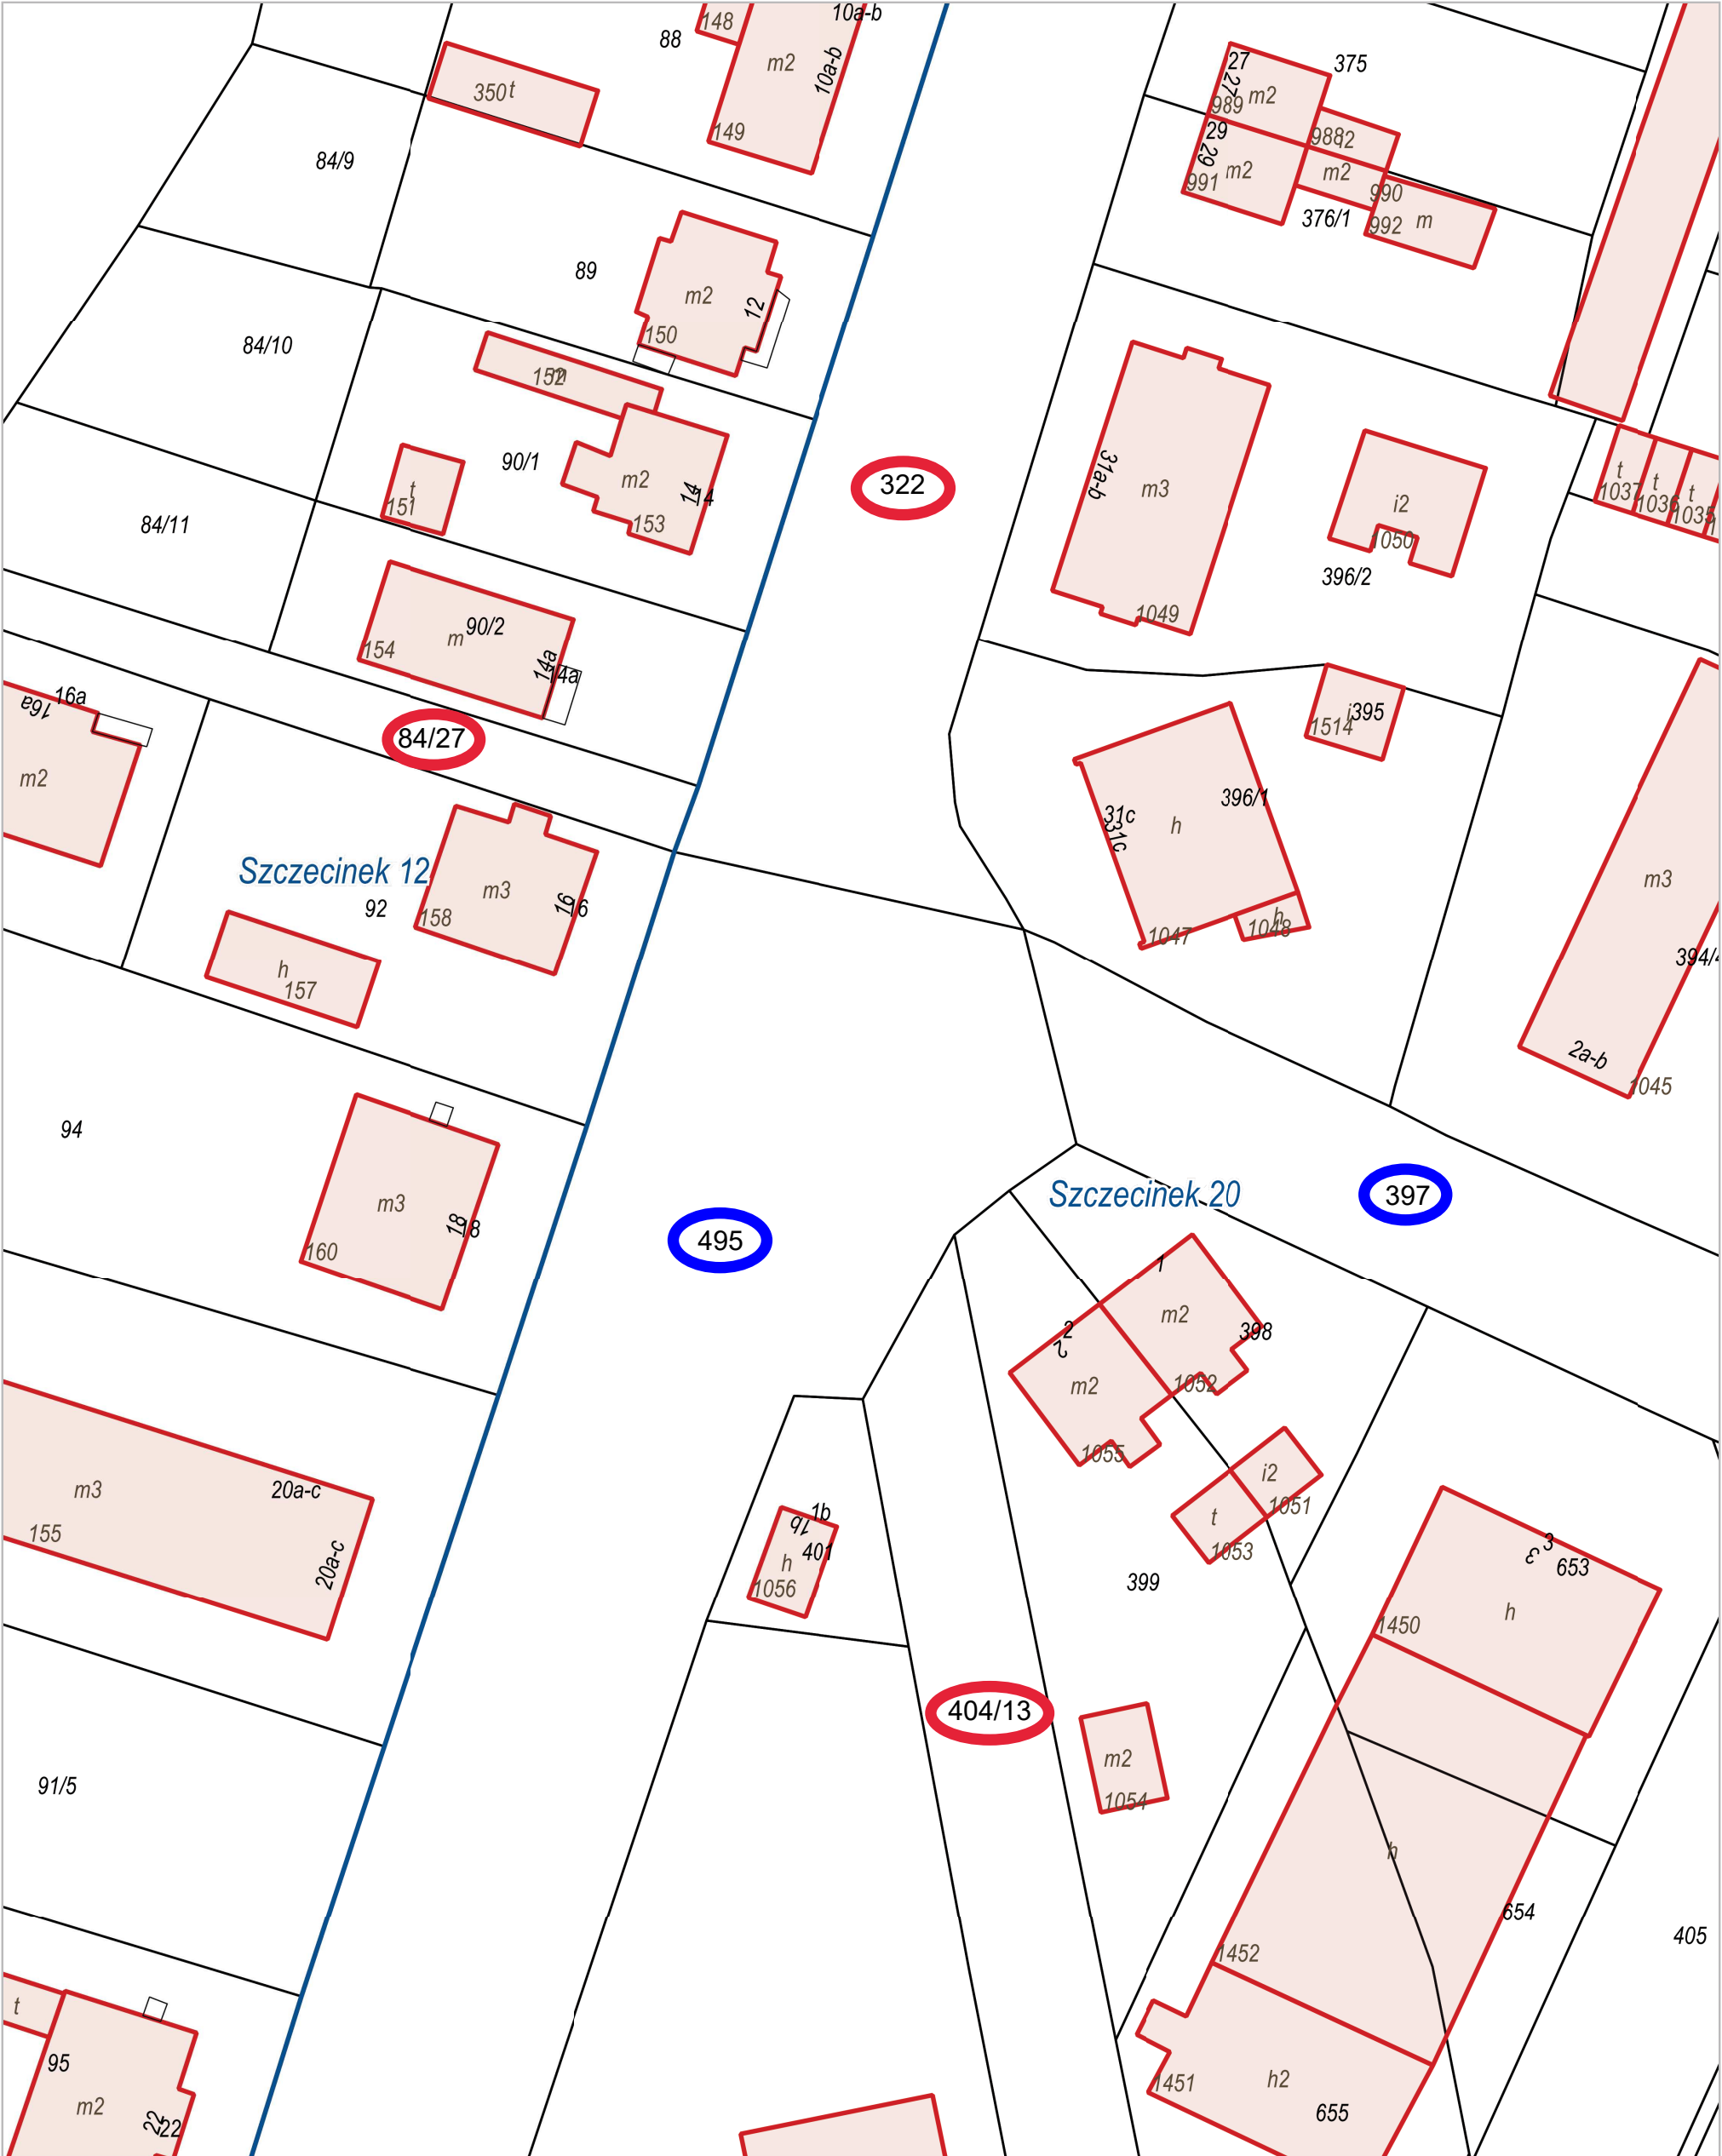

Szczecinek 12, Szczecinek | Szczecinek 20, Szczecinek

-  działki stanowiące własność Miasta Szczecinek
-  działki stanowiące własność GDDKiA

Udostępniane informacje nie są dokumentami w postępowaniach administracyjnych i innych. Materiały zawierające informacje z powiatowego zasobu geodezyjnego i kartograficznego (w tym dane z operatu ewidencji gruntów i budynków Szczecinek) należy zamawiać w Wydziale Geodezji. Dokumenty zawierające inne informacje przetwarzane w Wewnętrznym Portalu Mapowym należy zamawiać w wydziałach merytorycznych, odpowiedzialnych za aktualizację tych danych.