


1 : 500

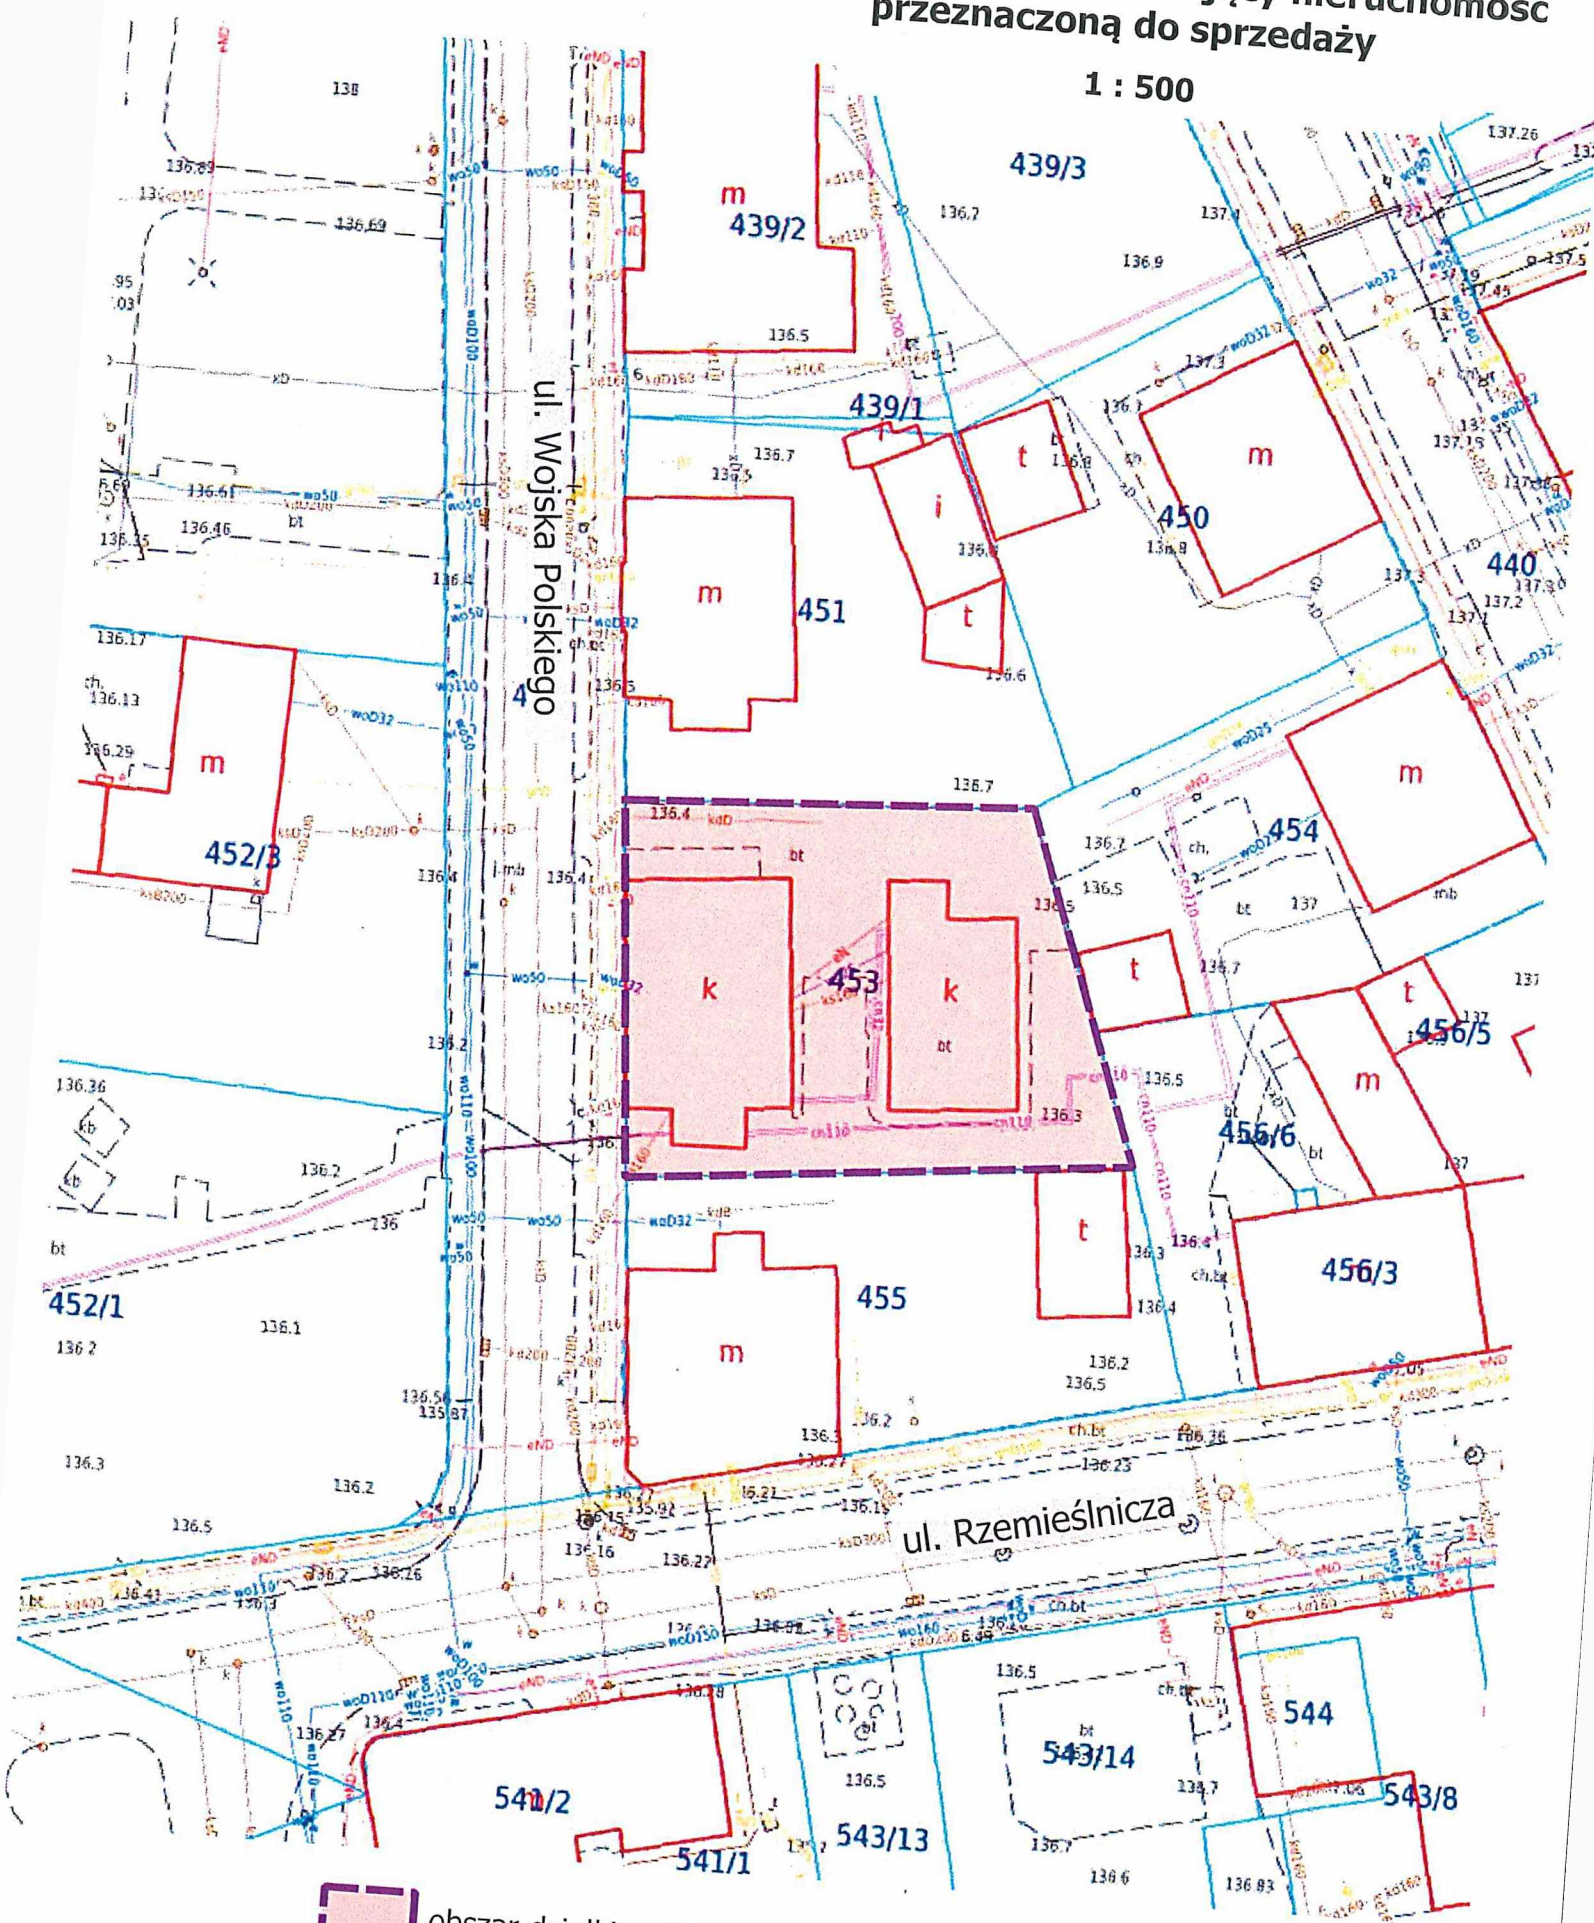

obszar działki ewid. nr 453 obręb 0013 przeznaczonej do sprzedaży