


SPRAWDZIŁ

mgr inż. Jacek Stawowski
Upewnienia budowlana do
projektowania bez ograniczeń
nr ewid. POK/631/2007/03

PRZEKRÓJ 1-1 skala 1:10

STAL PROFILOWA GATUNKU St3SX

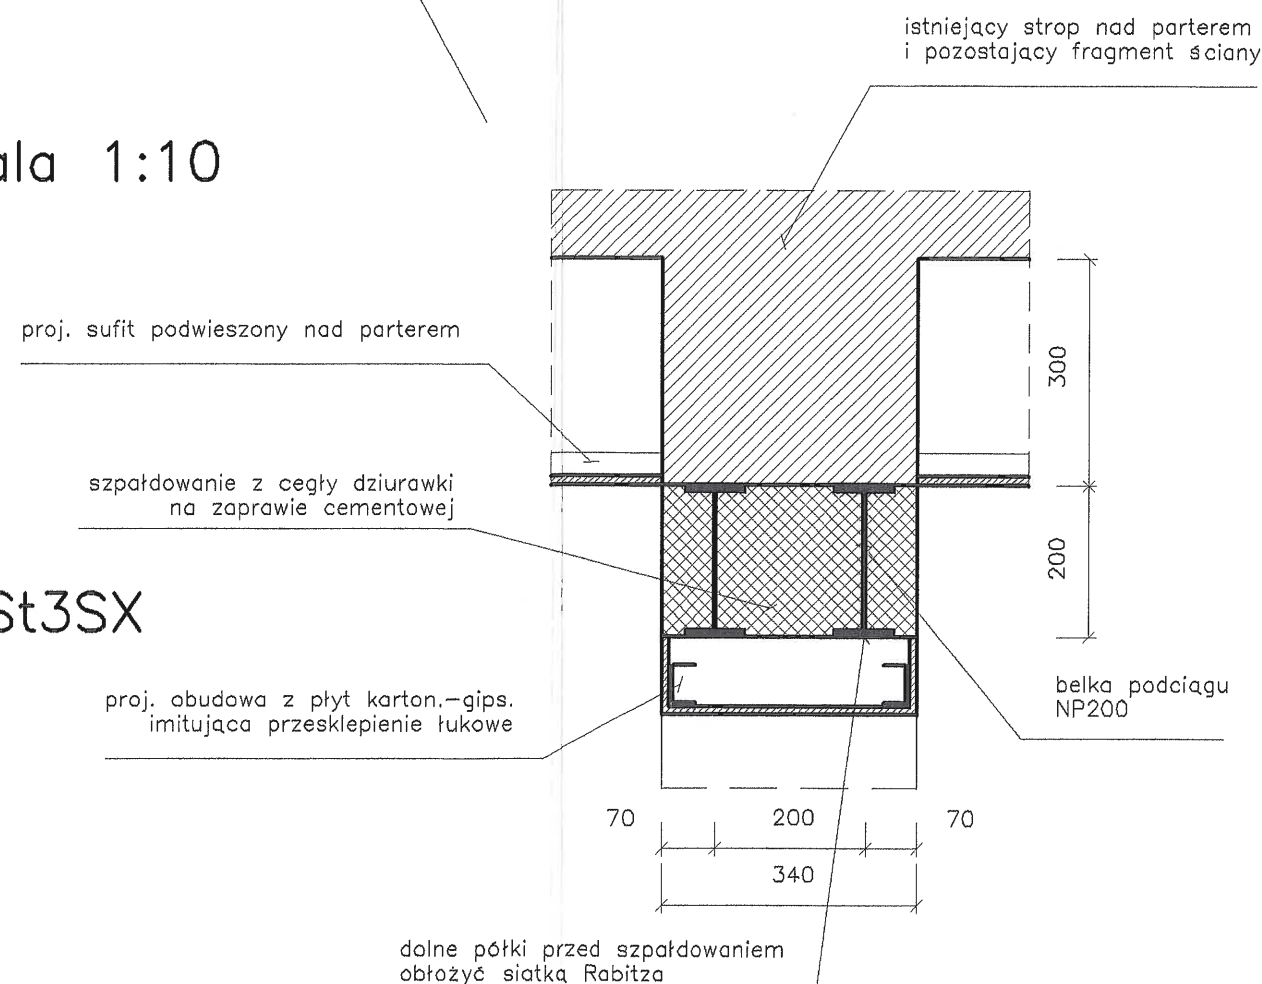

Rys. Nr 16	11-2007
STALOWY PODCIĄG P1 skala 1:10/1:20	
ARCHITEKTURA+KONSTRUKCJA	
PROJEKT PRZEBUDOWY POMIESZCZEŃ RATUSZA	
SZCZECINEK, PL. WOLNOŚCI 13	
Inwestor: Miasto Szczecinek pl. Wolności 13, 78-400 Szczecinek	
BIURO INŻYNIERSKIE ANNA GONTARZ-BAGIŃSKA 80-299 Nowy Świat, ul. Nad Jeziorem 13	
opracował:	autor:
inż. Anna Gontarz	inż. Tomasz Bagiński
upr. nr 59/Gd/99	upr. bud. do projektowania bez ograniczeń nr 41/2000/Og