


PRZEKRÓJ 1-1 skala 1:10

STAL PROFILOWA GATUNKU St3SX

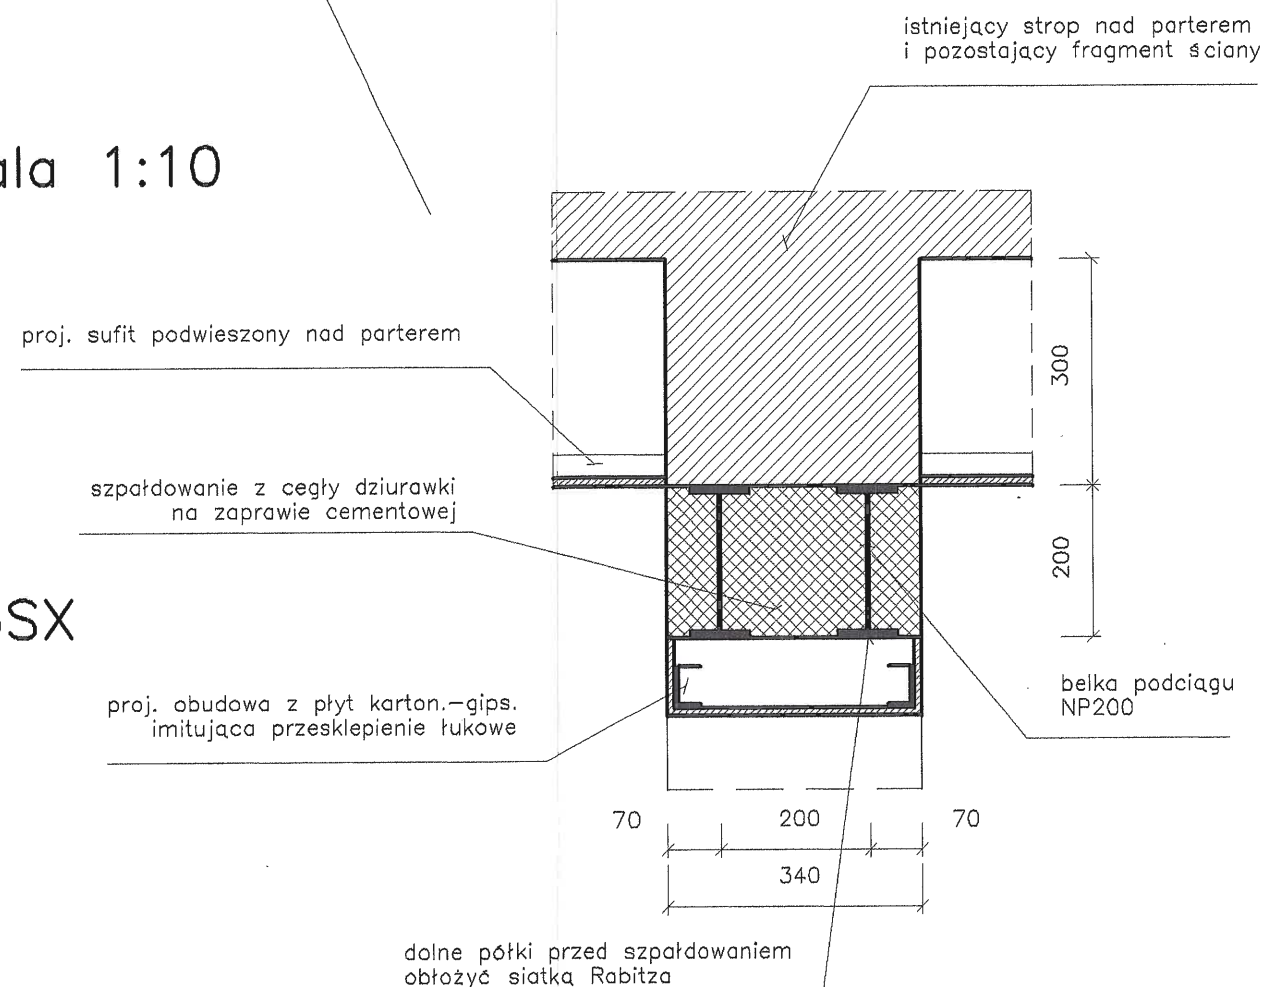

SPRAWDZIŁ

mgr inż. Jacek Szwedziński
Upr. w zakresie budownictwa do
projektowania bez ograniczeń
nr ewid. POK/0213/1-1-04/04

Rys. Nr 17	11-2007
STALOWY PODCIĄG P2 skala 1:10/1:20	
ARCHITEKTURA+KONSTRUKCJA	
PROJEKT PRZEBUDOWY POMIESZCZEŃ RATUSZA	
SZCZECINEK, PL. WOLNOŚCI 13	
Inwestor: Miasto Szczecinek pl. Wolności 13, 78-400 Szczecinek	
BIURO INŻYNIERSKIE ANNA GONTARZ-BAGIŃSKA	
80-299 Nowy Świat, ul. Nad Jeziorem 13	
opracował:	autor:
mgr inż. ANNA GONTARZ	mgr inż. Tomasz Bagiński
upr. n. 159/Gd/99	upr. bud. do projektowania bez ograniczeń nr 41/2006/C