


PRZEKRÓJ PODŁUŻNY skala 1:20

2 SZT.


SPRAWDZIŁ

mgr inż. Jacek Kowronski  
Uprawnienia branżowe do  
projektowania i nadzoru  
nr owid.: POK/02/P. POK/04

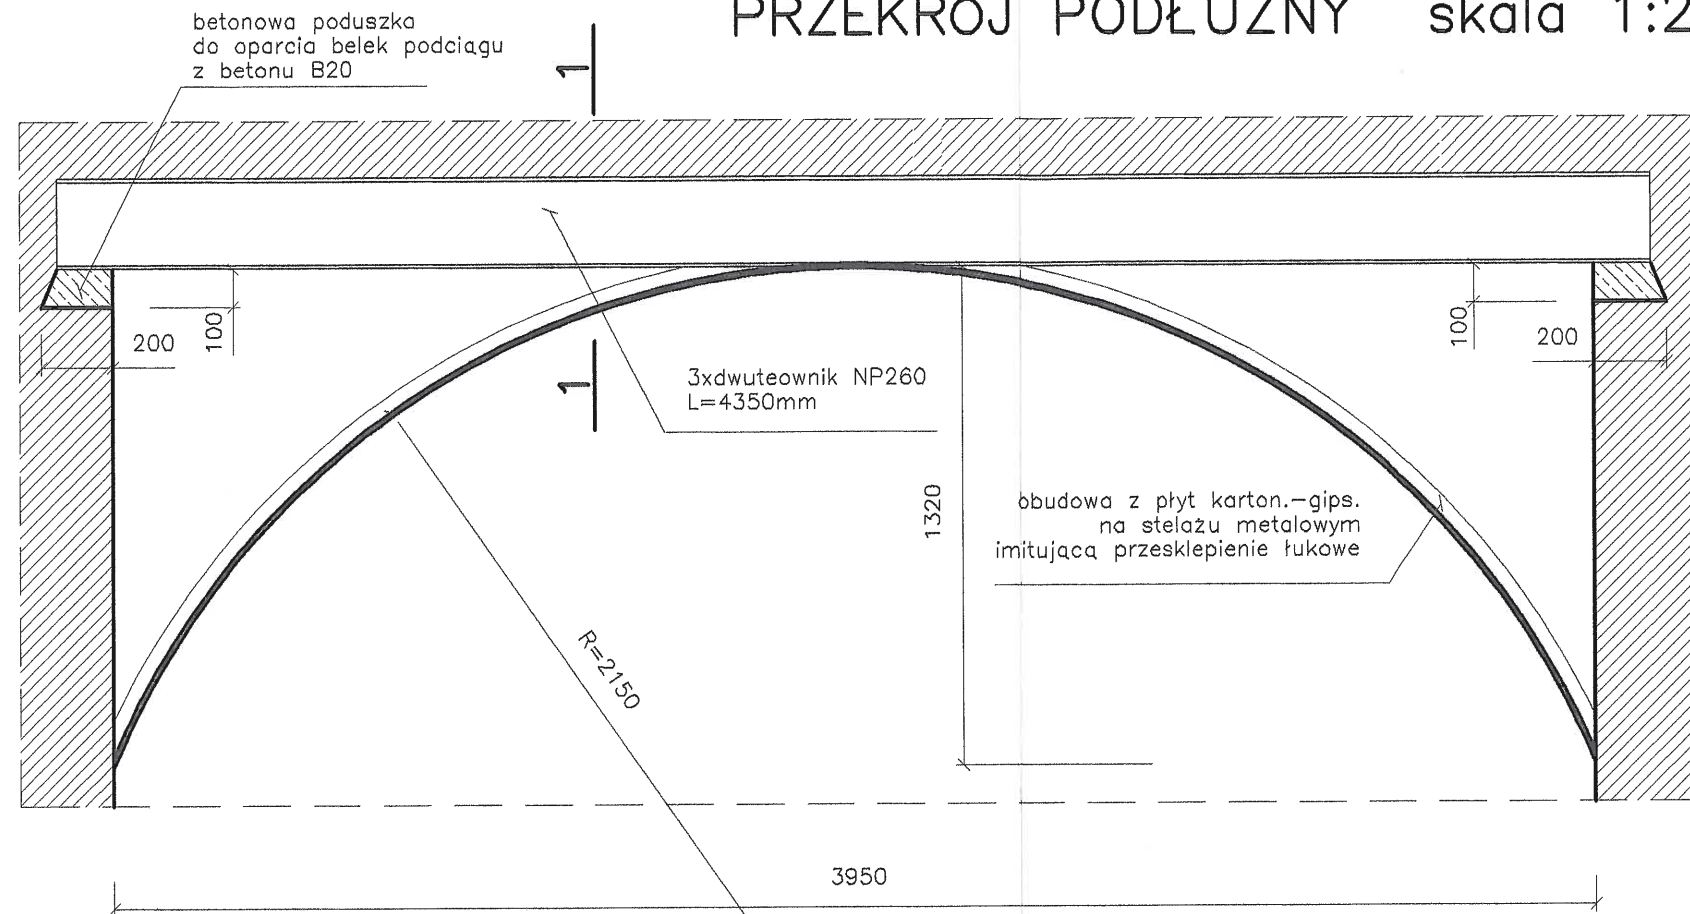

# STAL PROFILOWA GATUNKU St3SX

PRZEKRÓJ 1-1 skala 1:10

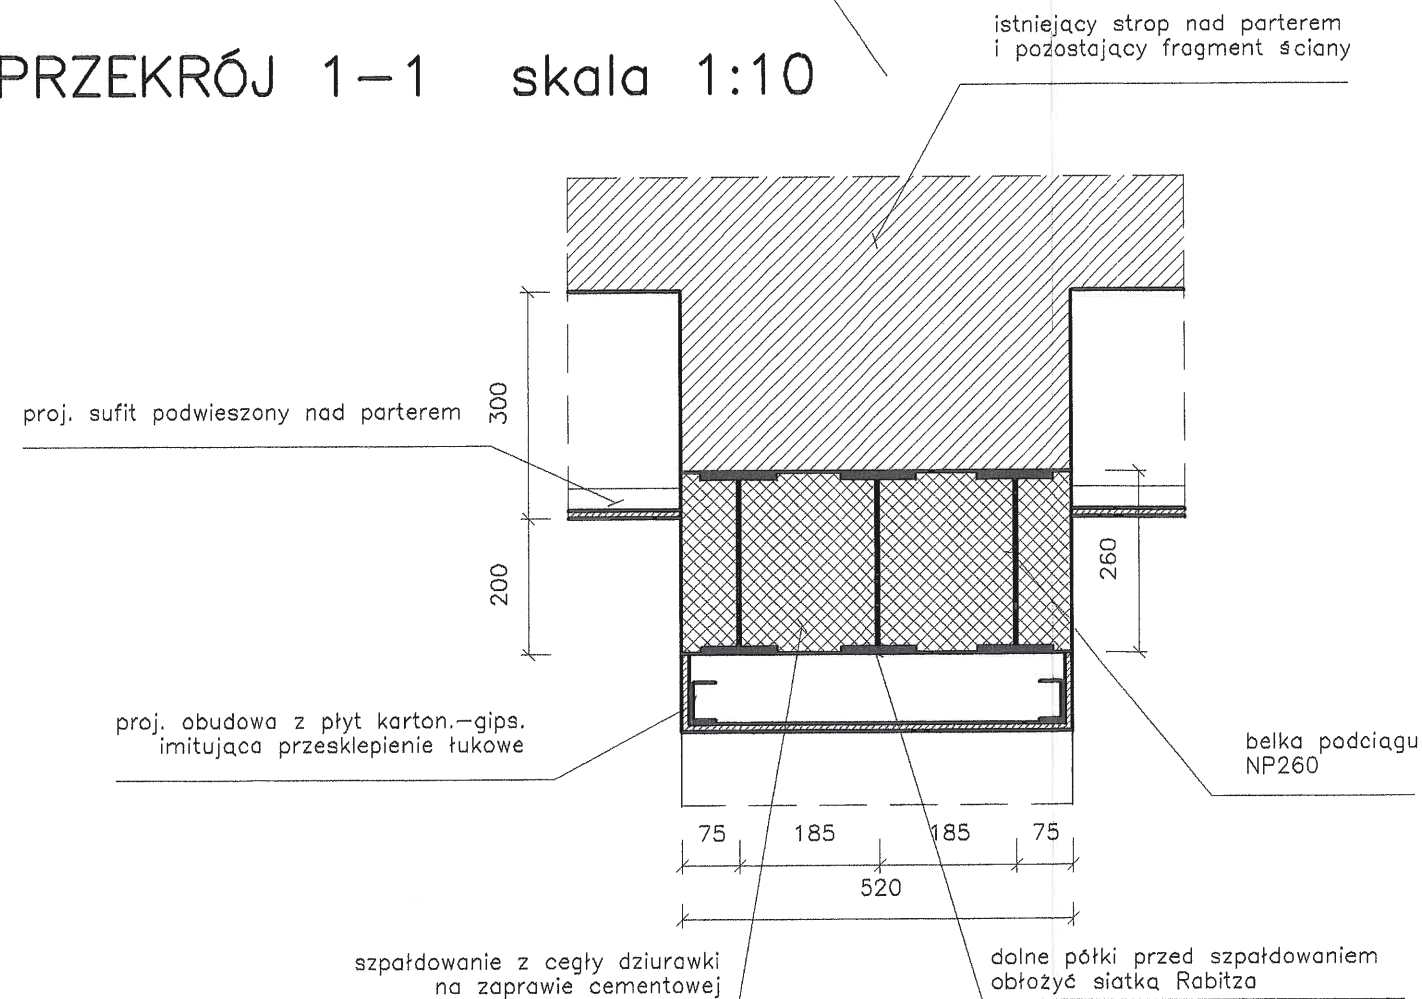

Rys. Nr 18	11-2007
<p align="center"><b>STAŁOWY PODCIĄG P3</b></p> <p align="center"><b>skala 1:10/1:20</b></p>	
ARCHITEKTURA+KONSTRUKCJA	
PROJEKT PRZEBUDOWY POMIESZCZEŃ RATUSZA SZCZECINEK, PL. WOLNOŚCI 13	
Inwestor: Miasto Szczecinek pl. Wolności 13, 78-400 Szczecinek	
<p align="center"><b>BIURO INŻYNIERSKIE ANNA GONTARZ-BAGIŃSKA</b></p> <p align="center">80-299 Nowy Świat, ul. Nad Jeziorem 13</p>	
opracował:	autor:
 inż. ANNA GONTARZ-BAGIŃSKA upr. Nr 159/Gd/99	inż. Tomasz Bagiński upr. bud. do projektowania bez ograniczeń nr 41/2000/Og