

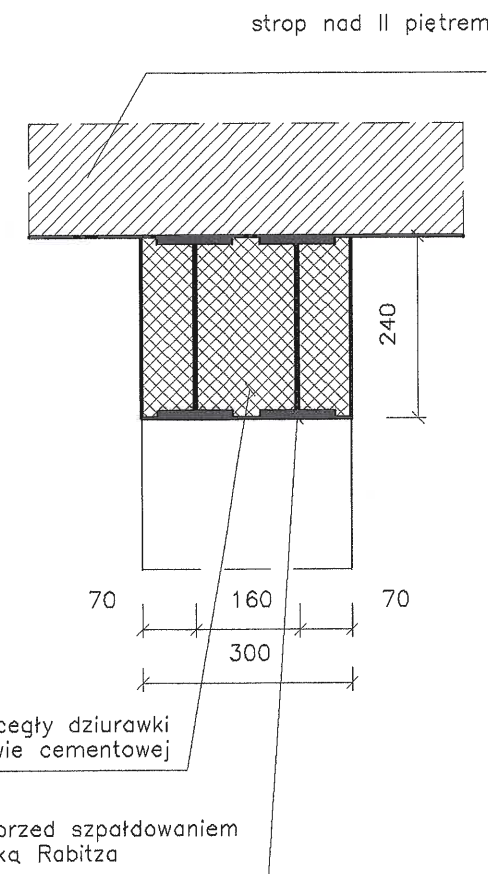
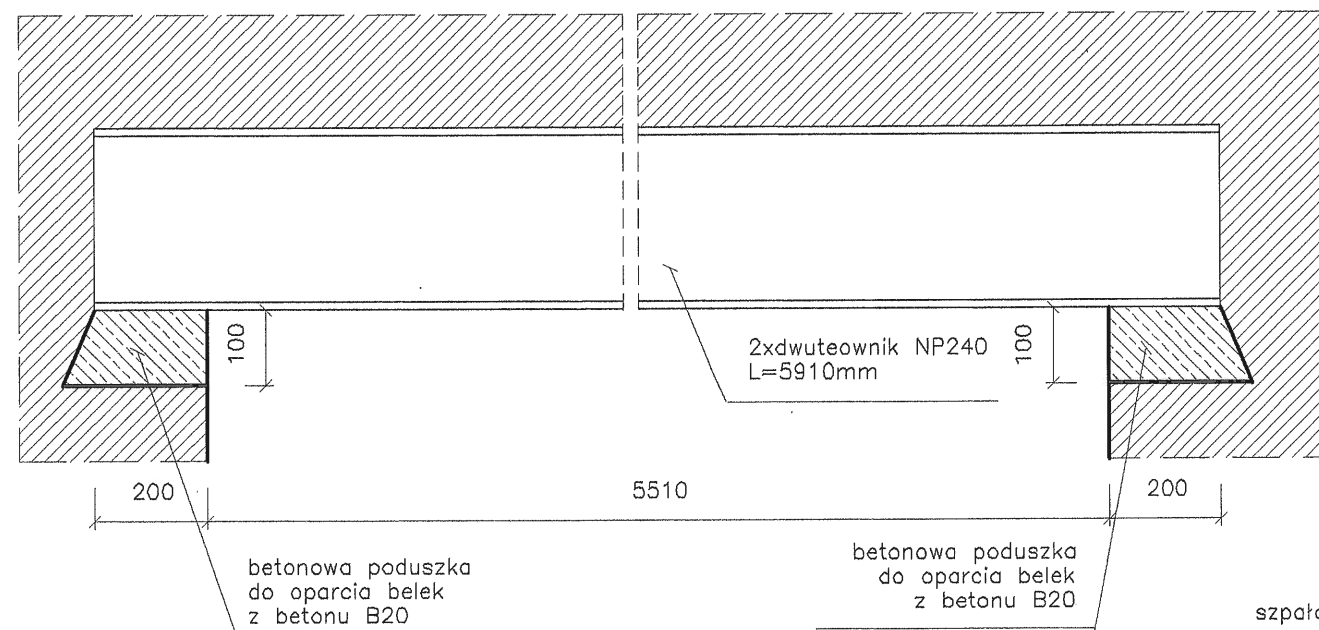


Podciąg stalowy P7

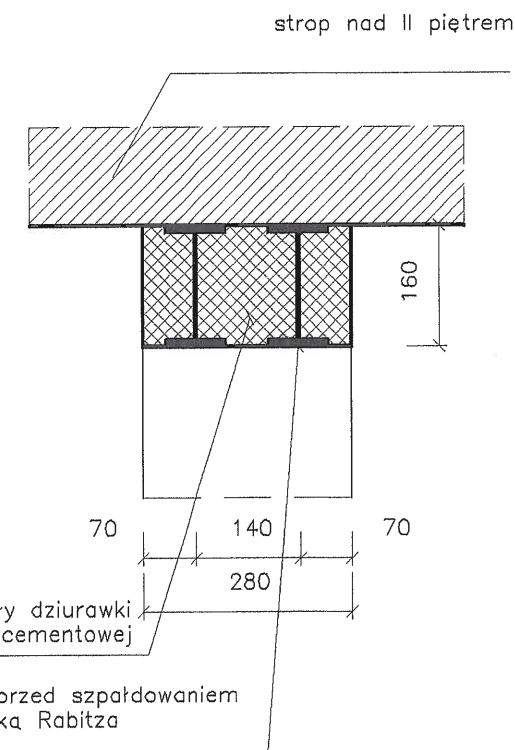

STAL PROFILOWA GATUNKU St3SX

Podciąg stalowy P6

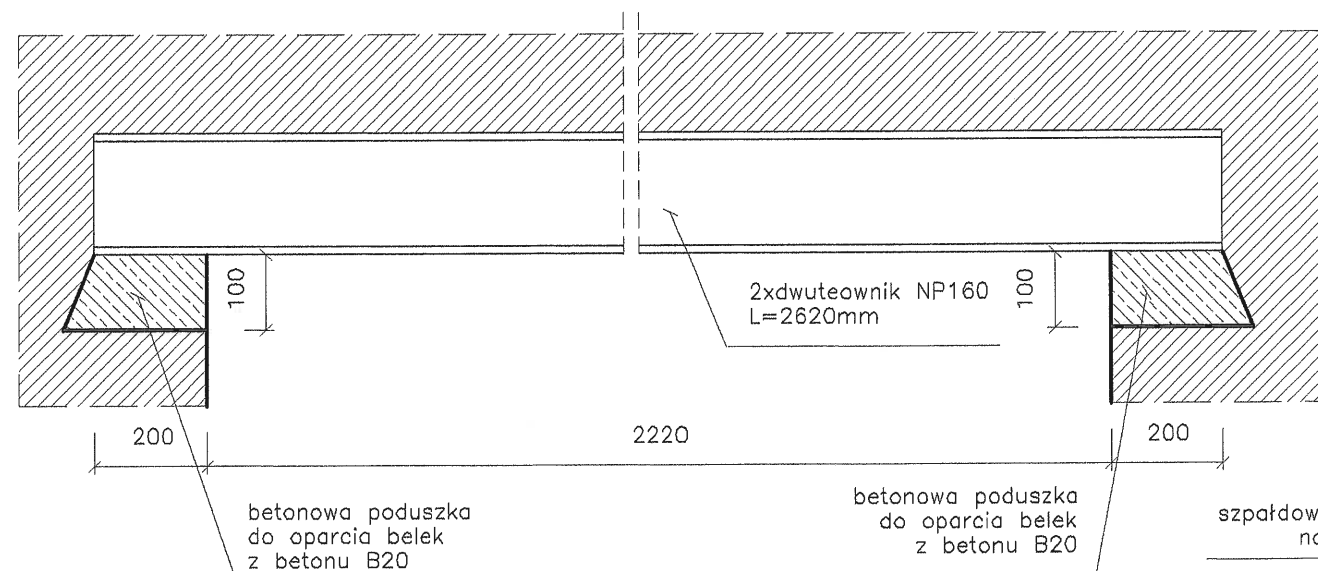

SPRAWDZIŁ

mgr inż. Jacek Szuradski
Upr. bud. do projektowania bez ograniczeń
nr 41/2000/Cz. 104

Rys. Nr 21	11-2007
STALOWE PODCIĄGI P6, P7	
skala 1:10	
ARCHITEKTURA+KONSTRUKCJA	
PROJEKT PRZEBUDOWY POMIESZCZEŃ RATUSZA	
SZCZECINEK, PL. WOLNOŚCI 13	
Inwestor: Miasto Szczecinek pl. Wolności 13, 78-400 Szczecinek	
BIURO INŻYNIERSKIE ANNA GONTARZ-BAGIŃSKA	
80-299 Nowy Świat, ul. Nad Jeziorem 13	
opracował:	autor:
inż. ANNA GONTARZ	inż. Tomasz Bagiński
upr. nr 159/Gd/99	upr. bud. do projektowania bez ograniczeń nr 41/2000/Cz. 104