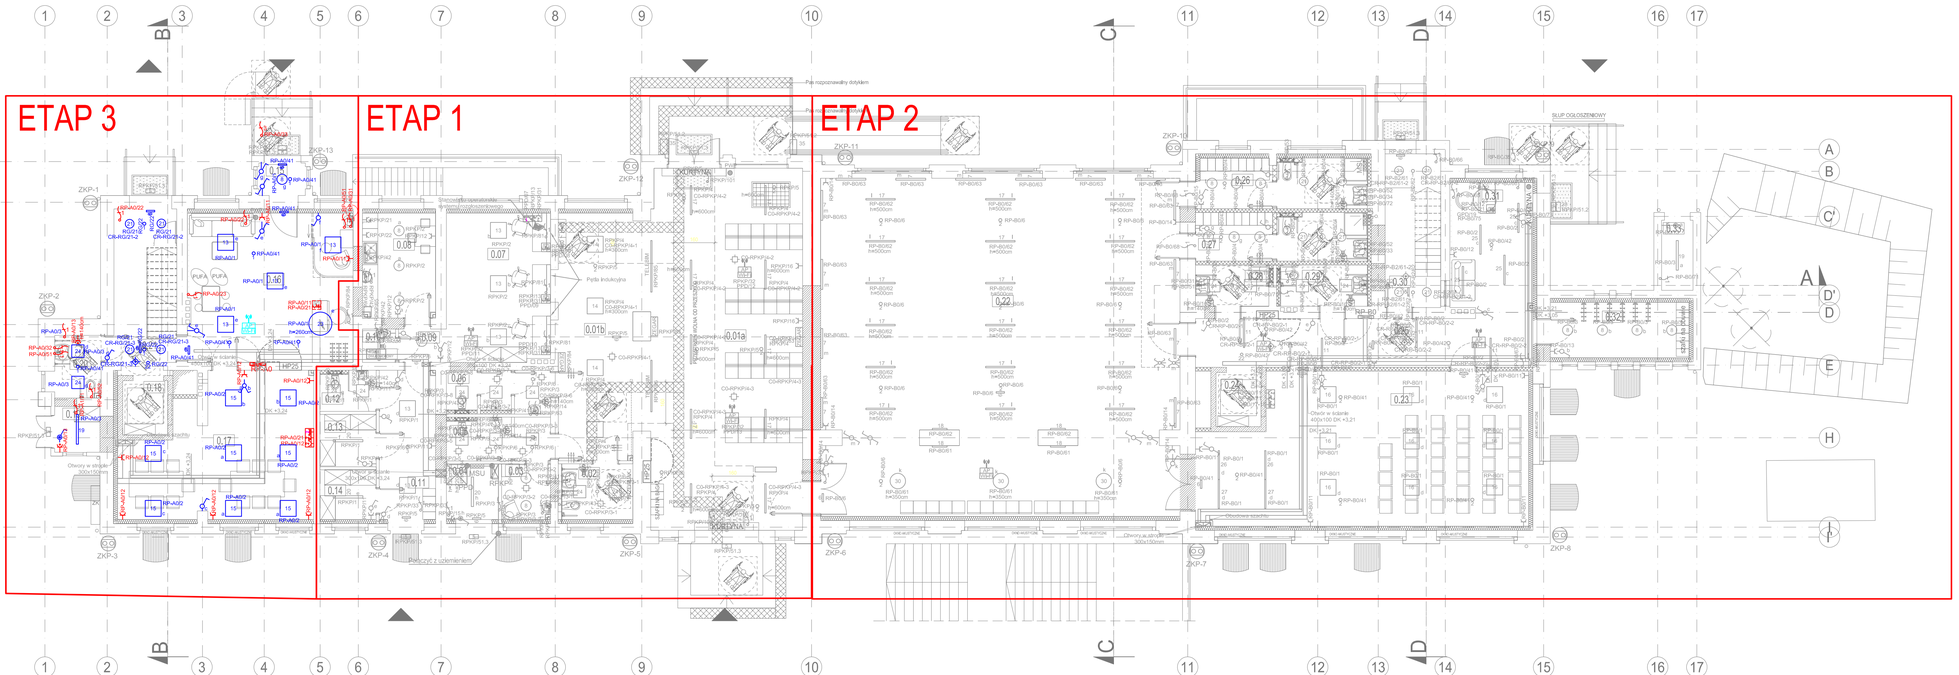

LEGENDA:

Symbol	Opis
	Bednarka FeZn 30x4
PWP	Przeciwpożarowy wyłącznik prądu h=120cm
	Rozdzielnica elektryczna
	Gniazdo wtyczkowe pojedyncze 16/16A 230V ogólne
	Gniazdo wtyczkowe podwójne 16/16A 230V: - x/L - lodówka; h=0,3m;
	Szafa IT
	Gniazdo wtyczkowe pojedyncze 16/16A 230V szczelne - IP44 ogólne
	Puszka przyłączeniowa kuchenki 3f/16A 400V h=0,5m
	Zestaw gniazd: 4x 16A/230V, 8x 16A/230V typu DATA, Cx RJ45 kat.5e
	Wypust z uziemienia bednarką FeZn 30x4 mm
	Połączenie spawane zabezpieczone przed korozją masą bitumiczną
	Wypust kablowy 1 - fazowy
	Wypust kablowy 3 - fazowy
	Listwa zaciskowa połączeń wyrówn. w puszce podtynkowej
	Złącze kontrolno - pomiarowe (instalować na wysokości 0,5-1m od poziomu gruntu w obudowie złączowej z klewają budynku lub w ziemi w puszkach odgromowych)
	Łącznik oświetlenia jednobiegunowy h=1,2m
	Łącznik oświetlenia świecznikowy h=1,2m
	Łącznik oświetlenia schodowy h=1,2m
	Łącznik oświetlenia krzyżowy h=1,2m
	Łącznik oświetlenia jednobiegunowy IP44 h=1,2m
CO	Czujka obecności
CR	Czujka ruchu
	Koryto kablowe instalacji słaboprądowej (perforowane min, 0,7 mm grubości blachy)
	Koryto kablowe instalacji silnoprądowych (perforowane min, 0,7 mm grubości blachy)
LAN	Puszki podłogowe, 2x gniazdo 230V DATA, 2x gniazdo 230V zwykłe, gniazdo RJ45,
WiFi	Bezprzewodowy punkt dostępowy Wi-Fi
	Zestaw gniazd: 1x gniazdo 230V, 1x RJ45 na potrzeby Wi-Fi

Rzut parteru

UWAGI:
1. Przed przystąpieniem do wykonania robót należy sprawdzić w odpowiedniej dokumentacji roboty powiązane.
2. Przed rozpoczęciem realizacji projektu należy sprawdzić możliwość montażu przewodów i urządzeń.
3. Wykonanie podkontrukcji do przewodów i urządzeń w zakresie Wykonawcy.
4. W przypadku, gdy Wykonawca zamierza wprowadzić jakiekolwiek zmiany konieczne jest uzyskanie na to każdorazowej zgody nadzoru autorskiego oraz nadzoru inwestorskiego.
5. Urządzenia elektryczne należy podłączyć zgodnie z DTR producenta,
6. Wszystkie prace wykonać zgodnie z przepisami i zasadami BHP.
7. Wykonawca przed zakupem elementów instalacji elektrycznych i teletechnicznych ma obowiązek uzyskania akceptacji Inwestora przy wyborze urządzeń (typ i producent).
8. Na budowie należy potwierdzić wszystkie moce elektryczne urządzeń i sposób ich zasilania,
9. Istniejącą instalację odgromową sprowadzić do złącz kontrolno-pomiarowych,
10. Przewody odgromowe połączyć metalicznie z siatką zwodów na dachu oraz z uziemieniem,
11. Natężenie oświetlenia na korytarzach 100lx, przed wyjściami z windy 200lx,
12. Legenda oświetlenie w opisie technicznym,
13. Przedstawiony zakres etapowania ma jedynie charakter poglądowy. W trakcie realizacji etapu 1 lub 2 należy wykonać wszystkie instalacje i systemy dotyczące etapów następnych 2 lub 3 w celu zapewnienia poprawności funkcjonowania budynku oraz uniknięcia demontażu lub ponownych robót instalacji wykonanych w etapach wcześniejszych,
Rysunki wykonawcze należy rozpatrywać łącznie z opisem technicznym.

instalacje na kolorowo – etap III
instalacje na szaro – etap I / II

INWESTYCJA	Rewitalizacja zabytkowego budynku dworca kolejowego oraz zmiana sposobu użytkowania części budynku na cele Samorządowej Agencji Promocji i Kultury (SAPIK) przy ulicy Dworcowej w Szczecinku
LOKALIZACJA	dz. nr. 14/111, obr.0019 Szczecinek, ul. Dworcowa 1, Miasto Szczecinek, gm. Szczecinek, pow.szczecinecki, woj. zachodniopomorskie
INWESTOR	Miasto Szczecinek Plac Wolności 13, 78-400 Szczecinek
STADIUM	PROJEKT WYKONAWCZY - ETAP III
JEDNOSTKA PROJEKTOWA PROWADZĄCA	Archenika Sp. z o.o. ul. Jarochowskiego 5/1 60-248 Poznań tel.: +48 604 080 881; +48 602 881 315 biuro@archenika.pl www.archenika.pl

FUNKCJA	IMIĘ I NAZWISKO	NR UPR. W SPEC.	PODPIS
INSTALACJE ELEKTRYCZNE			
PROJEKTANT	mgr inż. Michał Kapka	WKP/0159/PWOE/12	
SPRAWDZAJĄCY	mgr inż. Marek Majer	WKP/0455/POOE/17	
OPRACOWAŁ	mgr inż. Piotr Majer		

TREŚĆ RYS.			SKALA
RZUT PARTERU			1:100
DATA	Sierpień 2021	NR KONTRAKTU	155
BRANŻA IE	NR REWIZJI	NR RYSUNKU	IE.02

Rysunek stanowi własność Archenika Sp. z o.o. i nie może być kopiowany, rozpowszechniany, modyfikowany, udostępniany osobom trzecim bez wcześniejszej pisemnej zgody właściciela.