




WIDOK 1  
2 720

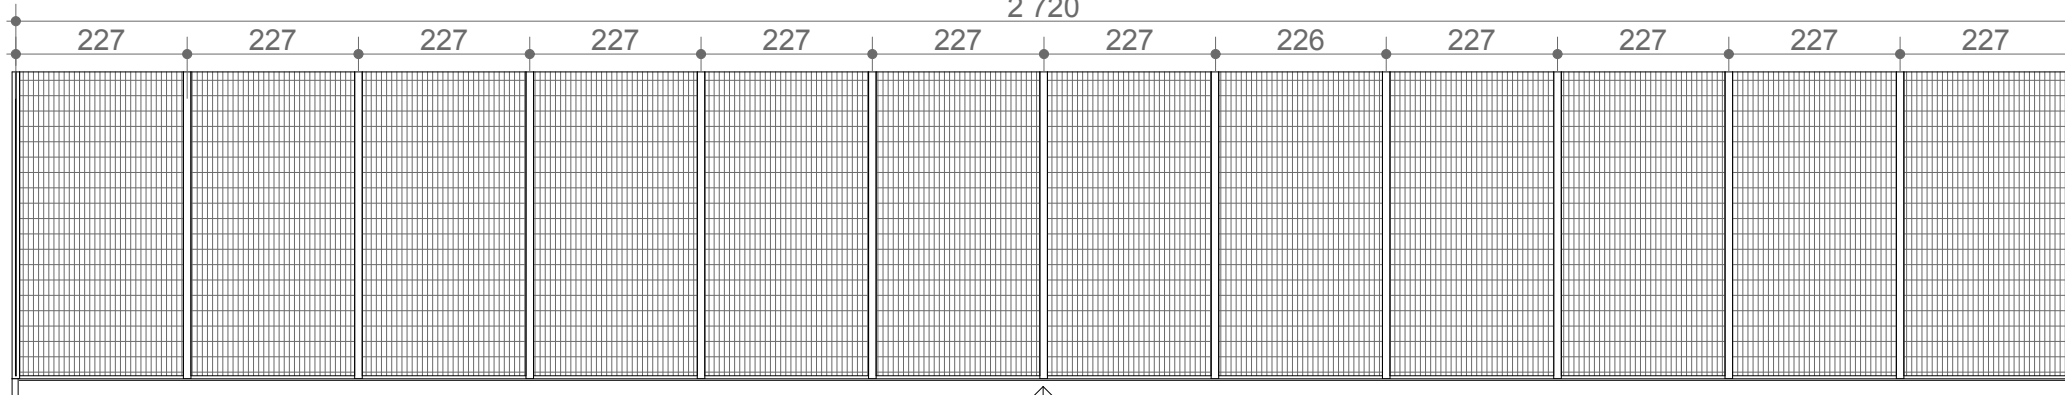


WIDOK 2

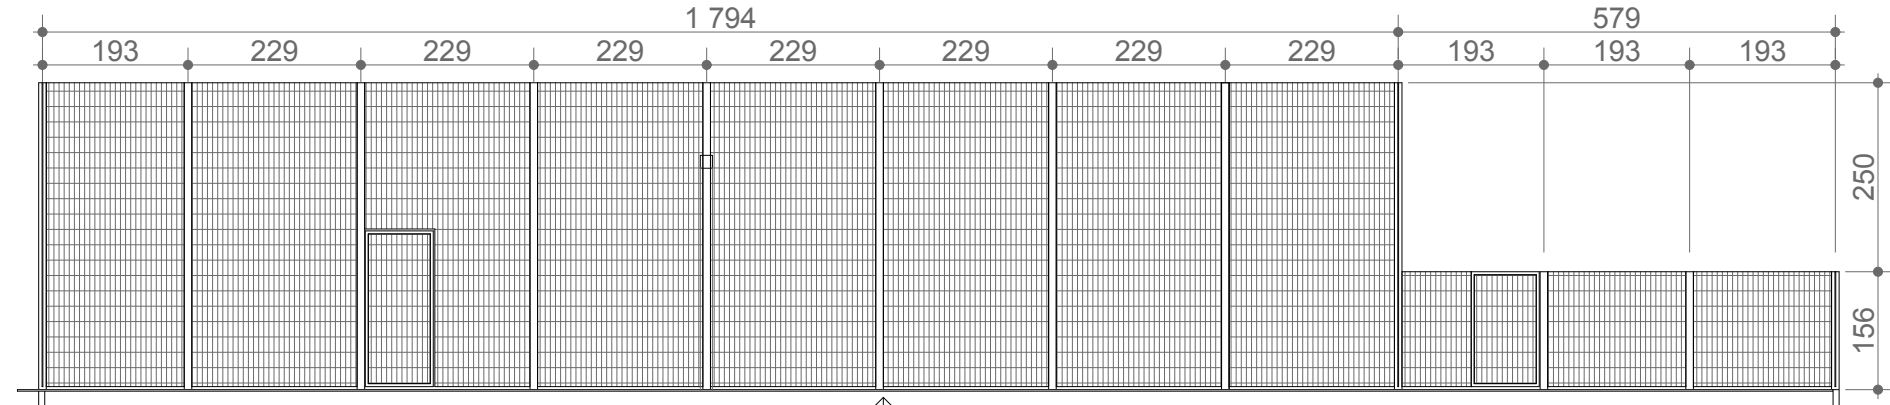

WIDOK 3

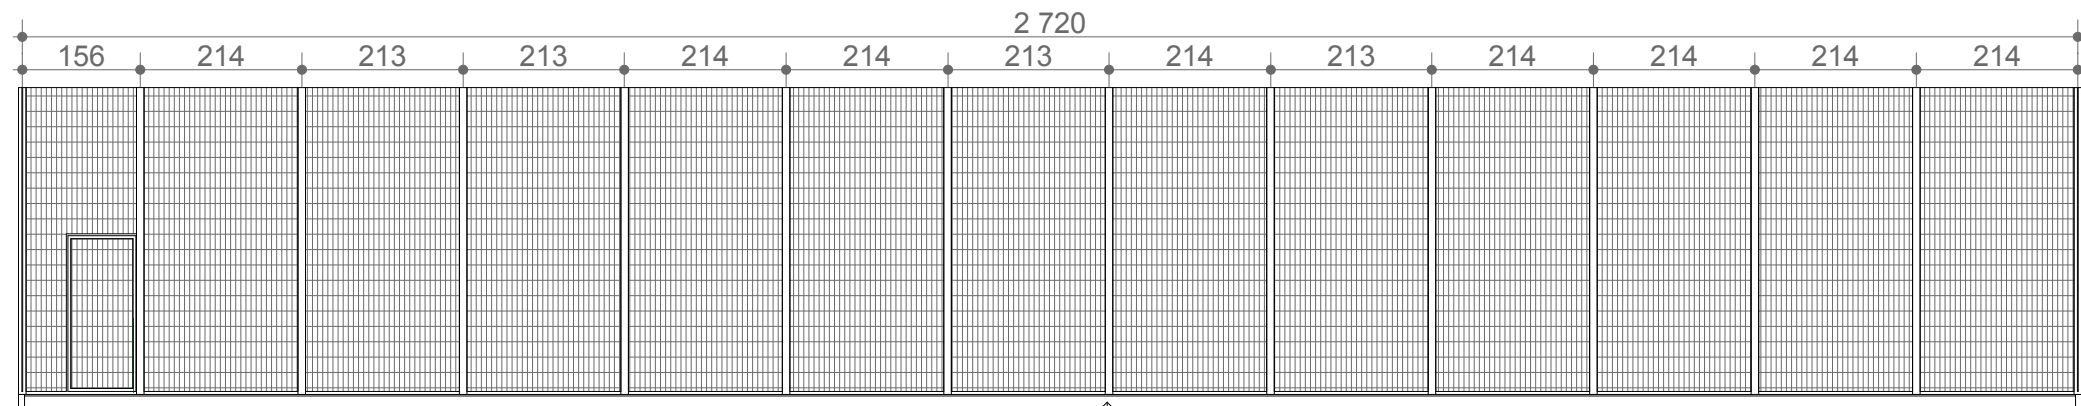

WIDOK 4

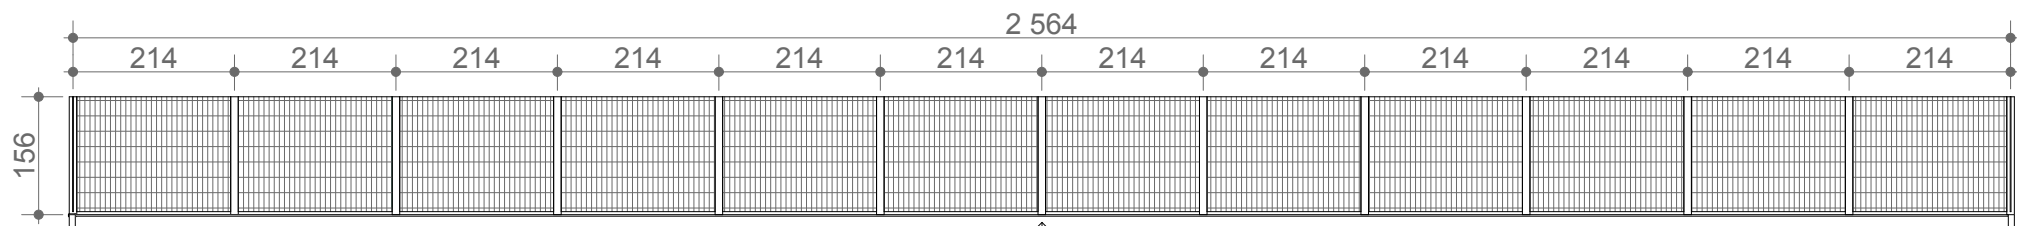

WIDOK 5



**ARCHIVIA**  
BIURO ARCHITEKTONICZNE  
ARCHIVIA JERZY NOWAK  
ul. Rozmarynowa 36 71-223 Szczecin  
tel/fax +48 91 432 -78-04  
studio@archivia.pl

PROJEKT		
Rozbudowa z przebudową istniejącego boiska wraz z wykonaniem urządzeń budowlanych przy ul. Budowlanych w Szczecinku		
dz. geod. nr 480/11 obr. 07		
INWESTOR		
MIASTO SZCZECINEK PLAC WOLNOŚCI 13 78-400 SZCZECINEK		
FAZA		
PROJEKT WYKONAWCZY		
BRANŻA		
ARCHITEKTURA		
TREŚĆ RYSUNKU		
ROZWINIĘCIA OGRODZEŃ		
PROJEKTANT		ZP-0014 281/Sz/88
mgr inż. arch. Jerzy Nowak		
SPRAWDZIŁ		ZP-0106 1/Sz/94
mgr inż. arch. Marek Antoszczyszyn		
OPRACOWAŁ		DATA
inż. arch. Monika Matejun		04.06.2014
PROJEKT NR	SKALA	ARKUSZ NR
014_02	1:100	7
ROZPOWSZECZNIANIE I POWIELANIE DOKUMENTACJI BEZ ZGODY POSIADACZA PRAW AUTORSKICH JEST ZABRONIONE. Dz.U.24/1994, poz.83 Art. 115-118		