


Wykaz współrzędnych geodezyjnych
punktów A, B, C, D.

PKT	X	Y
A	5954255.93	6414248.18
B	5954286.26	6414280.06
C	5954269.59	6414245.92
D	5954239.27	6414264.04

PUNKTY A, B, C, D WYZNACZAJĄ OSIE
SŁUPÓW NAROŻNYCH OGRODZENIA BOISKA.

LEGENDA:

- DROGI ISTNIEJĄCE
- ODWODNIENIE
- TRAWA ISTNIEJĄCA
- PAS TRAWY PROJEKTOWANY
- PROJ. NAWIERZCHNIA -POLIURETAN, 1012 m²
- PROJ. NAWIERZCHNIA Z KOSTKI BETONOWEJ NIEFAZOWANEJ 10 x 20 x 6 cm,
- KOSTKA BETONOWA 10 x 20 x 6 cm, Z OBRZEŻEM CHODNIKOWYM 8 x 30,
- ISTNIEJĄCY KRAWĘŻNIK DO WYBURZENIA
- KRAWĘŻNIK PROJEKTOWANY 15x30, ŻYWOPŁÓT PROJEKTOWANY (TUJE- odm. KOLUMNOWA WYS. MIN. 1m)

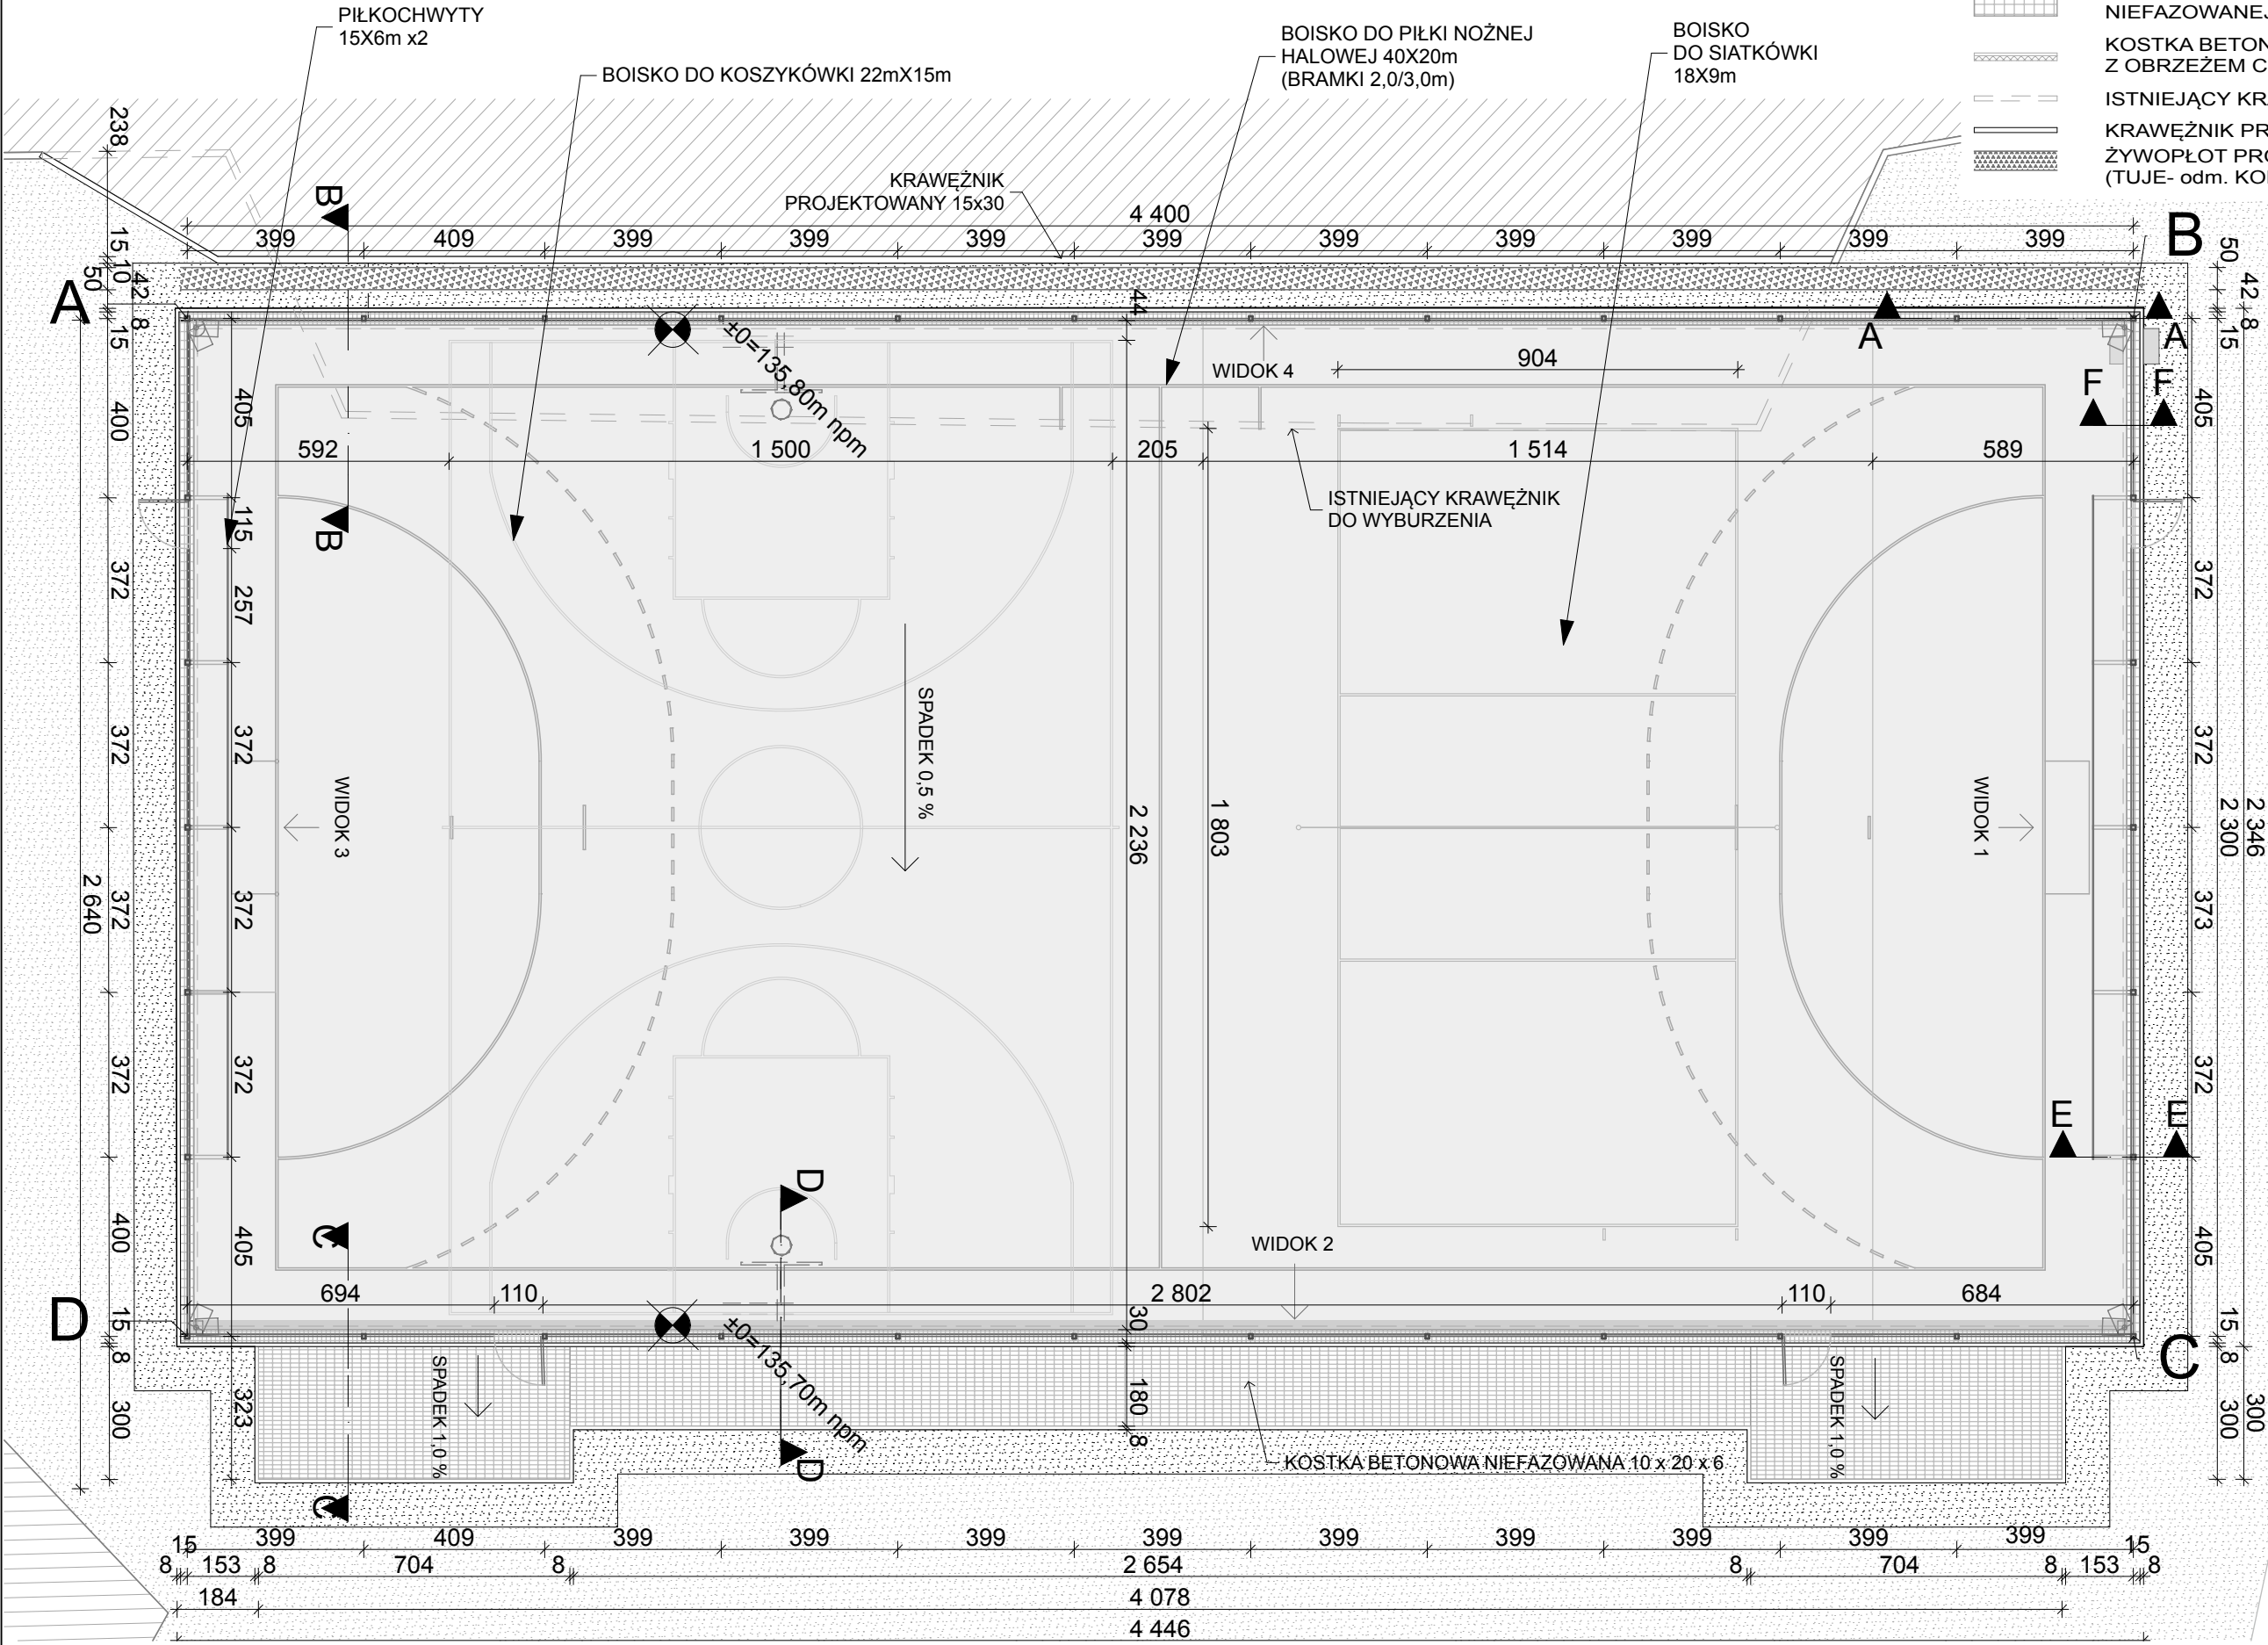

ARCHIVIA
BIURO ARCHYTEKTONICZNE
ARCHIVIA JERZY NOWAK
ul. Rozmarynowa 36 71- 223 Szczecin
tel/fax +48 91 432 -78-04
studio@archivia.pl

PROJEKT
Rozbudowa z przebudową
istniejącego boiska wraz z
wykonaniem urządzeń
budowlanych przy ul. Narutowicza
w Szczecinku
działka nr 12, 14/6, w obrębie 13

INWESTOR
**MIASTO SZCZECINEK
PLAC WOLNOŚCI 13
78-400 SZCZECINEK**

FAZA
PROJEKT WYKONAWCZY

BRANŻA
ARCHITEKTURA

TREŚĆ RYSUNKU
**NAWIERZCHNIE I OGRODZENIE
PLANSZA WYMIAROWA**

ARCHITEKT mgr inż. arch. Jerzy Nowak	ZP-0014 281/Sz/88
SPRAWDZIŁ mgr inż. arch. Marek Antoszczyszyn	ZP-0106 1/Sz/94
OPRACOWAŁA inż. arch. Monika Matejun	DATA 15.12.2014
PROJEKT NR 014_02	SKALA 1:150
	ARKUSZ NR 4

ROZPOWSZECZNIANIE I POWIELANIE DOKUMENTACJI
BEZ ZGODY POSIADACZA PRAW AUTORSKICH JEST
ZABRONIONE.
Dz.U.24/1994, poz.83 Art. 115-118