


Wykaz współrzędnych geodezyjnych  
punktów A, B, C, D.

PKT	X	Y
A	5954255.93	6414248.18
B	5954286.26	6414280.06
C	5954269.59	6414245.92
D	5954239.27	6414264.04

PUNKTY A, B, C, D WYZNACZAJĄ OSIE  
SŁUPÓW NAROŻNYCH OGRODZENIA BOISKA.

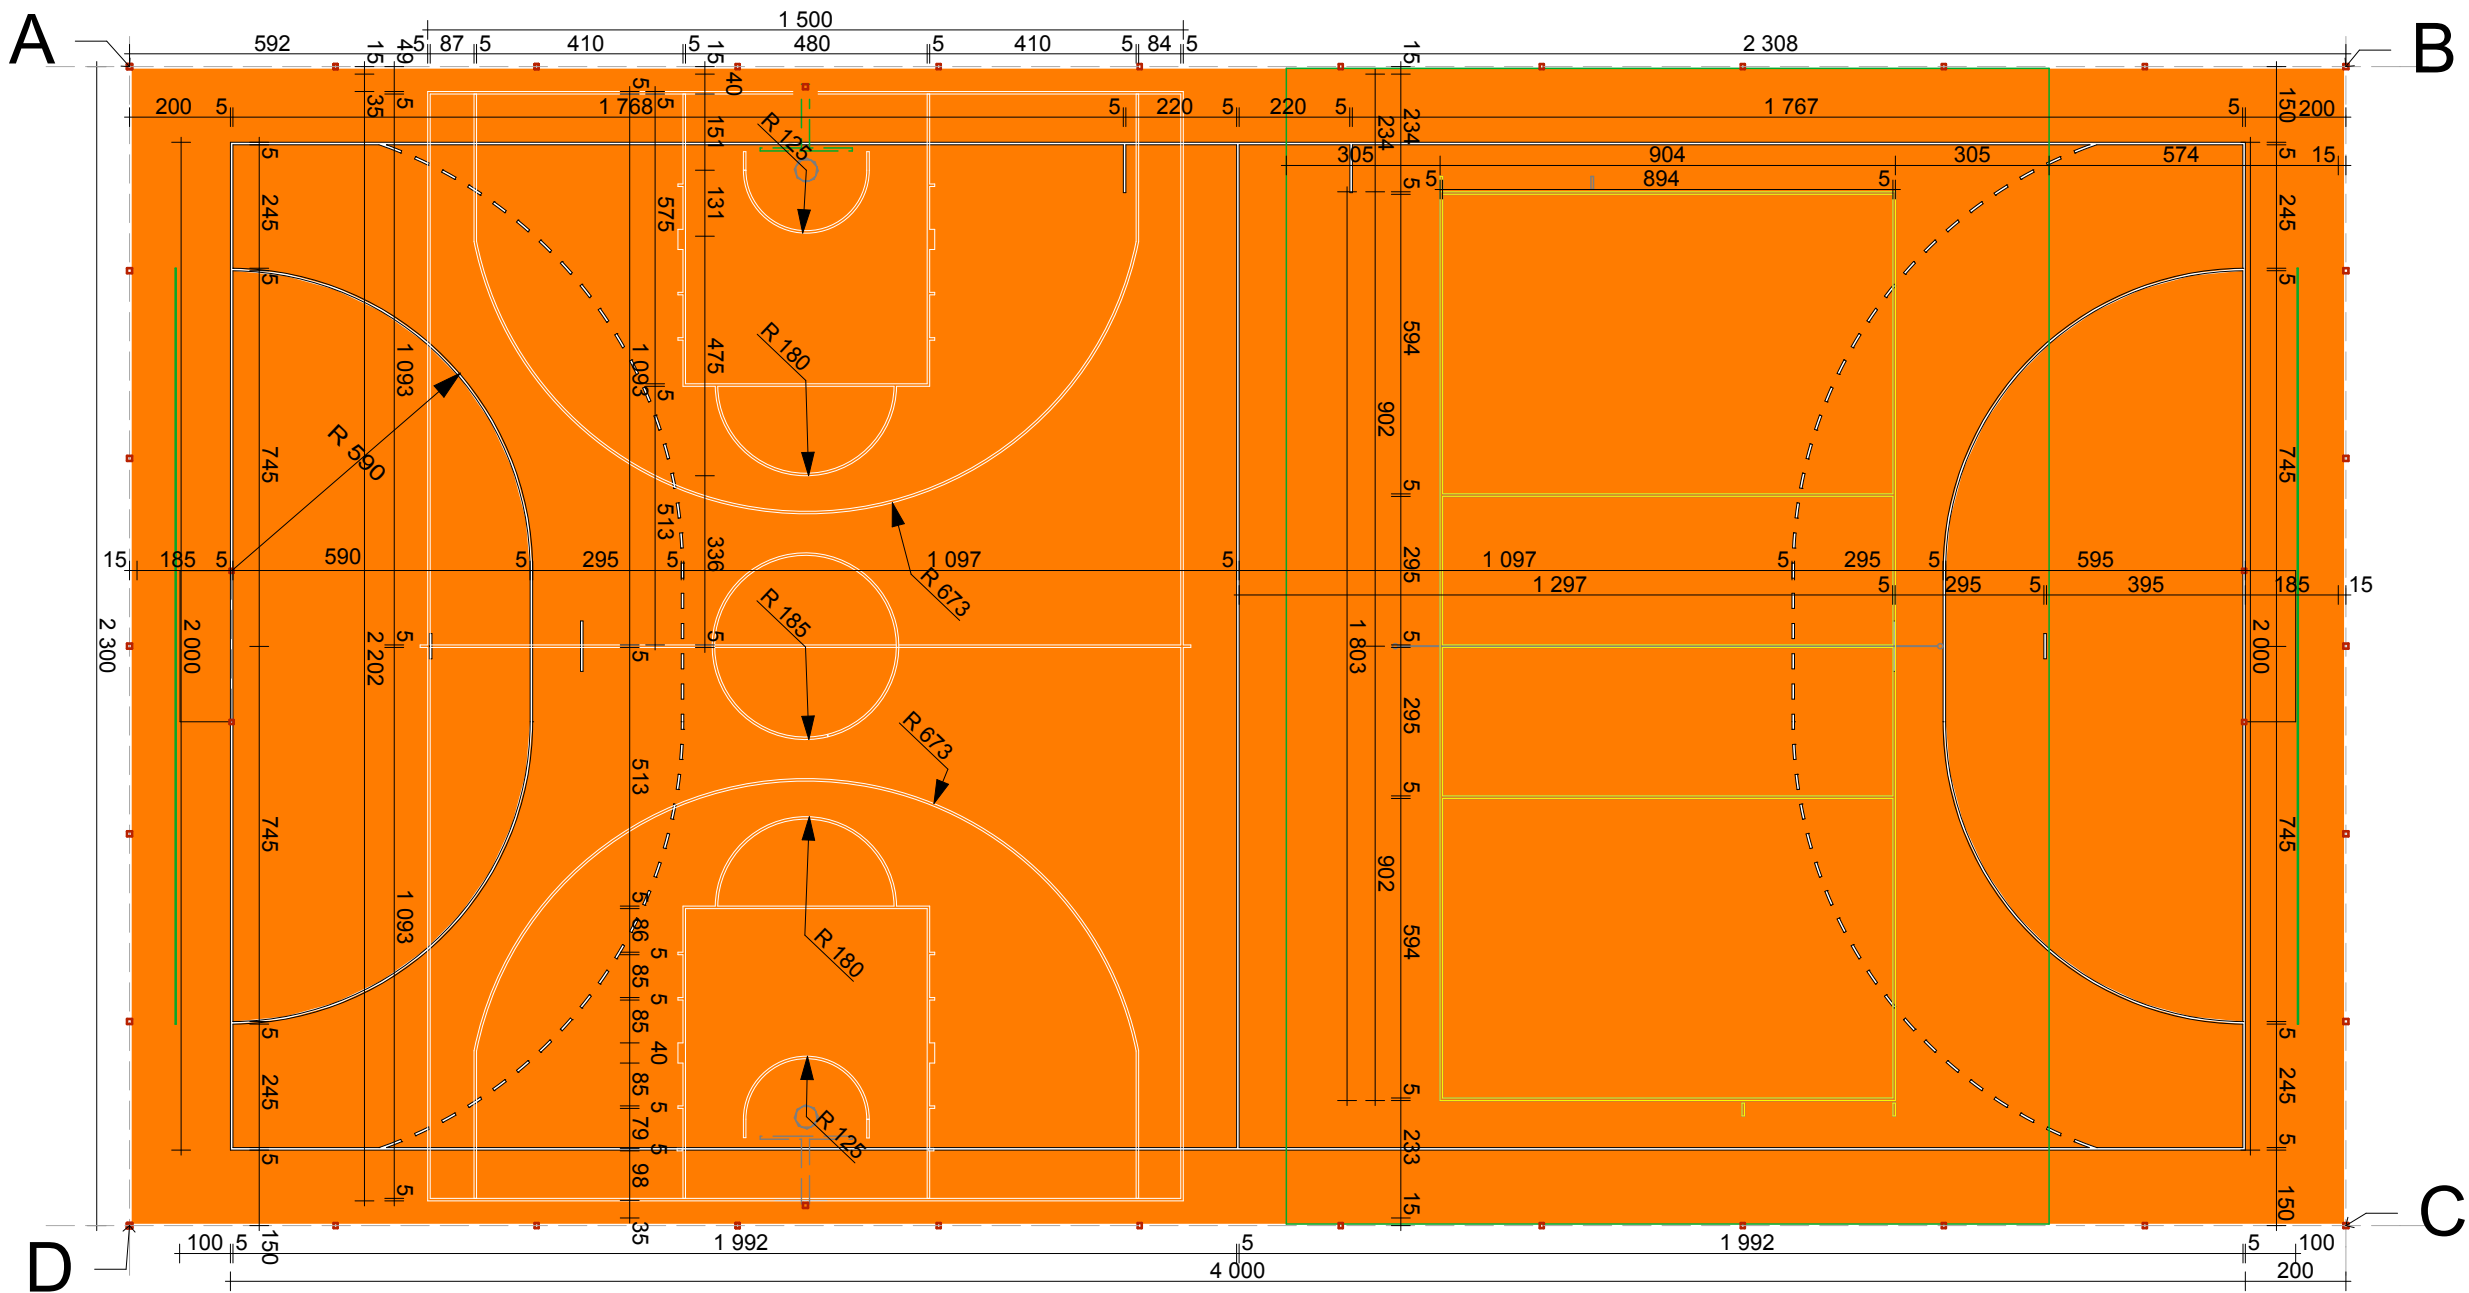

**ARCHIVIA**  
BIURO ARCHITEKTONICZNE  
ARCHIVIA JERZY NOWAK  
ul. Rozmarynowa 36 71-223 Szczecin  
tel/fax +48 91 432-78-04  
studio@archivia.pl

PROJEKT  
Rozbudowa z przebudową  
istniejącego boiska wraz z  
wykonaniem urządzeń  
budowlanych przy ul. Narutowicza  
w Szczecinku  
działka nr 12, 14/6, w obrębie 13

INWESTOR  
**MIASTO SZCZECINEK  
PLAC WOLNOŚCI 13  
78-400 SZCZECINEK**

FAZA  
**PROJEKT WYKONAWCZY**

BRANŻA  
**ARCHITEKTURA**

TREŚĆ RYSUNKU  
**LINIE BOISK**

ARCHITEKT  
mgr inż. arch. Jerzy Nowak  
SPRAWDZIŁ  
mgr inż. arch. Marek Antoszczyszyn  
OPRACOWAŁA  
inż. arch. Monika Matejun

DATA  
**15.12.2014**

PROJEKT NR  
**014\_02**

SKALA  
**1:150**

ARKUSZ NR  
**13**

ROZPOWSZECZANIE I POWIELANIE DOKUMENTACJI  
BEZ ZGODY POSIADACZA PRAW AUTORSKICH JEST  
ZABRONIONE.  
Dz.U. 24/1994, poz. 83 Art. 115-118

UWAGA:  
1. LINIE BOISKA DO SIATKÓWKI WYKONAĆ W KOLORZE ŻÓŁTYM  
2. LINIE BOISKA DO KOSZYKÓWKI WYKONAĆ W KOLORZE BIAŁYM  
3. LINIE BOISKA DO PIŁKI NOŻNEJ WYKONAĆ W KOLORZE CZARNYM