


1:5

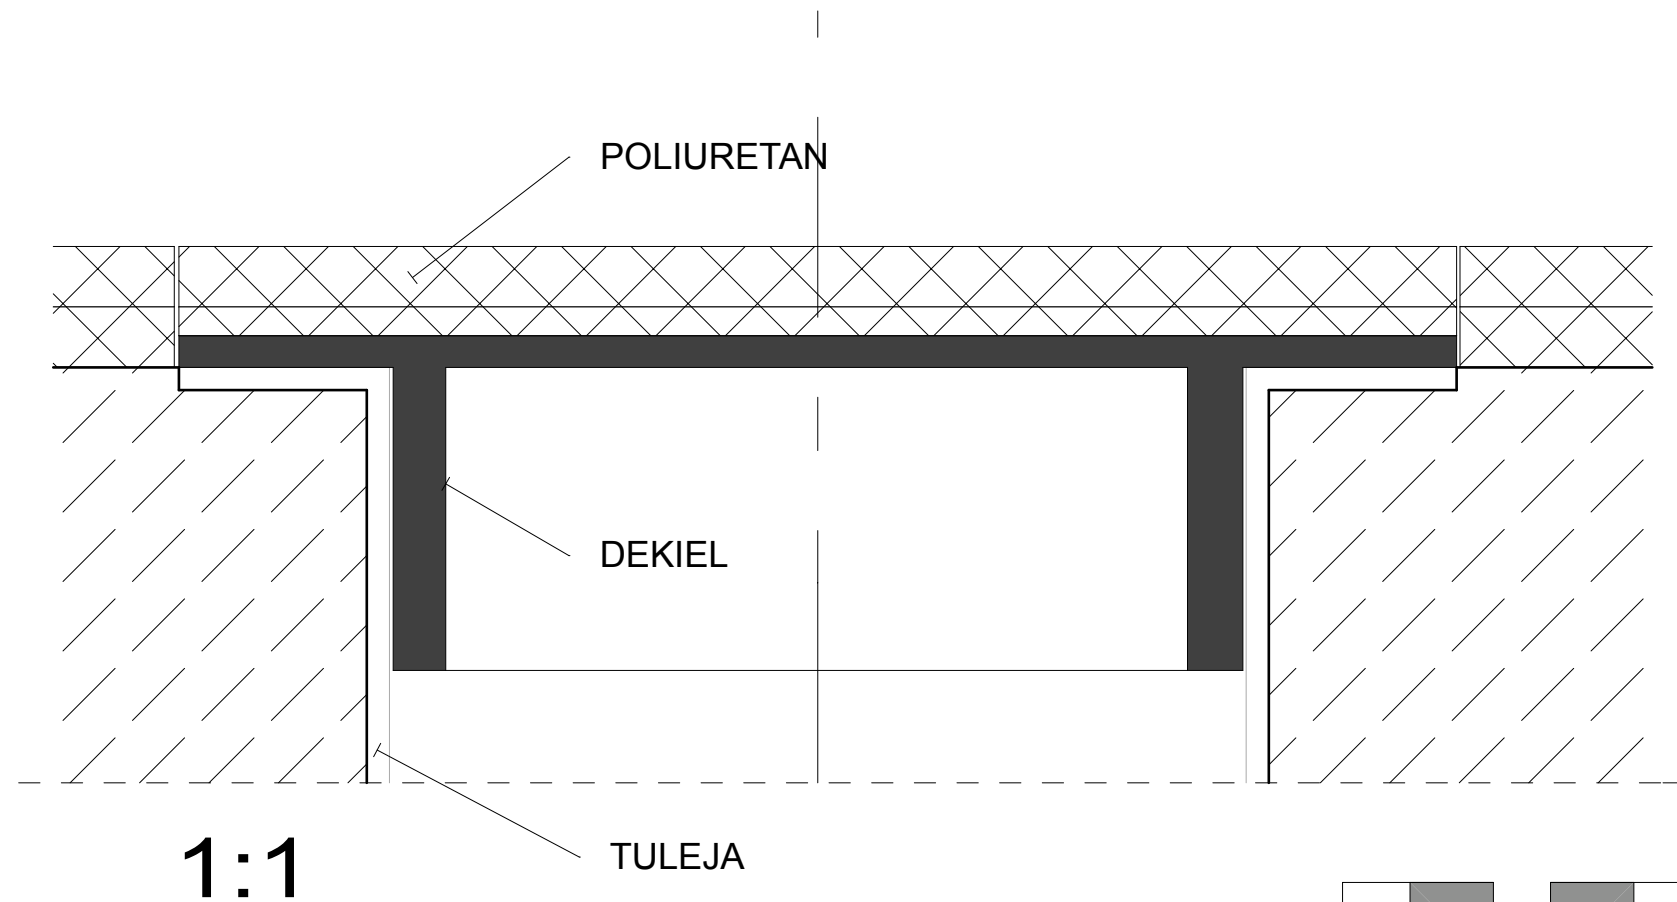

1:1

#### UWAGA

1. ODCHYLENIE TULEI OD PIONU WYKONAĆ WG INSTRUKCJI PRODUCENTA
2. WIERZCH TULEI = WIERZCH ZATARTEJ POWIERZCHNI PŁYTY ŻELB.
3. NAWIERZCHNIA POLIURETANOWA DEKLA IDENTYCZNA JAK NAW. BOISKA
4. TULEJE I DEKLE JAKO KOMPLET ZE SŁUPKAMI MONTOWAĆ ZGODNIE Z WYTYCZNYMI PRODUCENTA



|                   |   |
|-------------------|---|
| PROJEKT           | Rozbudowa z przebudową istniejącego boiska wraz z wykonaniem urządzeń budowlanych przy ul. Narutowicza w Szczecinku |
| INWESTOR          | działka nr 12, 14/6, w obrębie 13   |
| MIASTO SZCZECINEK | PLAC WOLNOŚCI 13  |
| 78-400 SZCZECINEK |   |
| FAZA              | PROJEKT WYKONAWCZY  |
| BRANŻA            | ARCHITEKTURA  |

|                                    |            |
|------------------------------------|------------|
| TREŚĆ RYSUNKU                      |            |
| DETAL OSADZENIA TULEI DO SIATKÓWKI |            |
| ARCHITEKT                          | ZP-0014    |
| mgr inż. arch. Jerzy Nowak         | 28.1/Sz/88 |
| SPRAWDZIŁ                          | ZP-0106    |
| mgr inż. arch. Marek Antoszczyszyn | 1/Sz/94    |
| OPRACOWAŁA                         | DATA       |
| inż. arch. Monika Matejun          | 15.12.2014 |
| PROJEKT NR                         | SKALA      |
| 014_02                             | 1:5, 1:1   |
| ARKUSZ NR                          | 16         |

ROZPOWSZECZANIE I POWIELANIE DOKUMENTACJI  
BEZ ZGODY POSIADACZA PRAW AUTORSKICH JEST  
ZABRONIONE.  
Dz.U. 24/1994, poz. 83 Art. 115-118