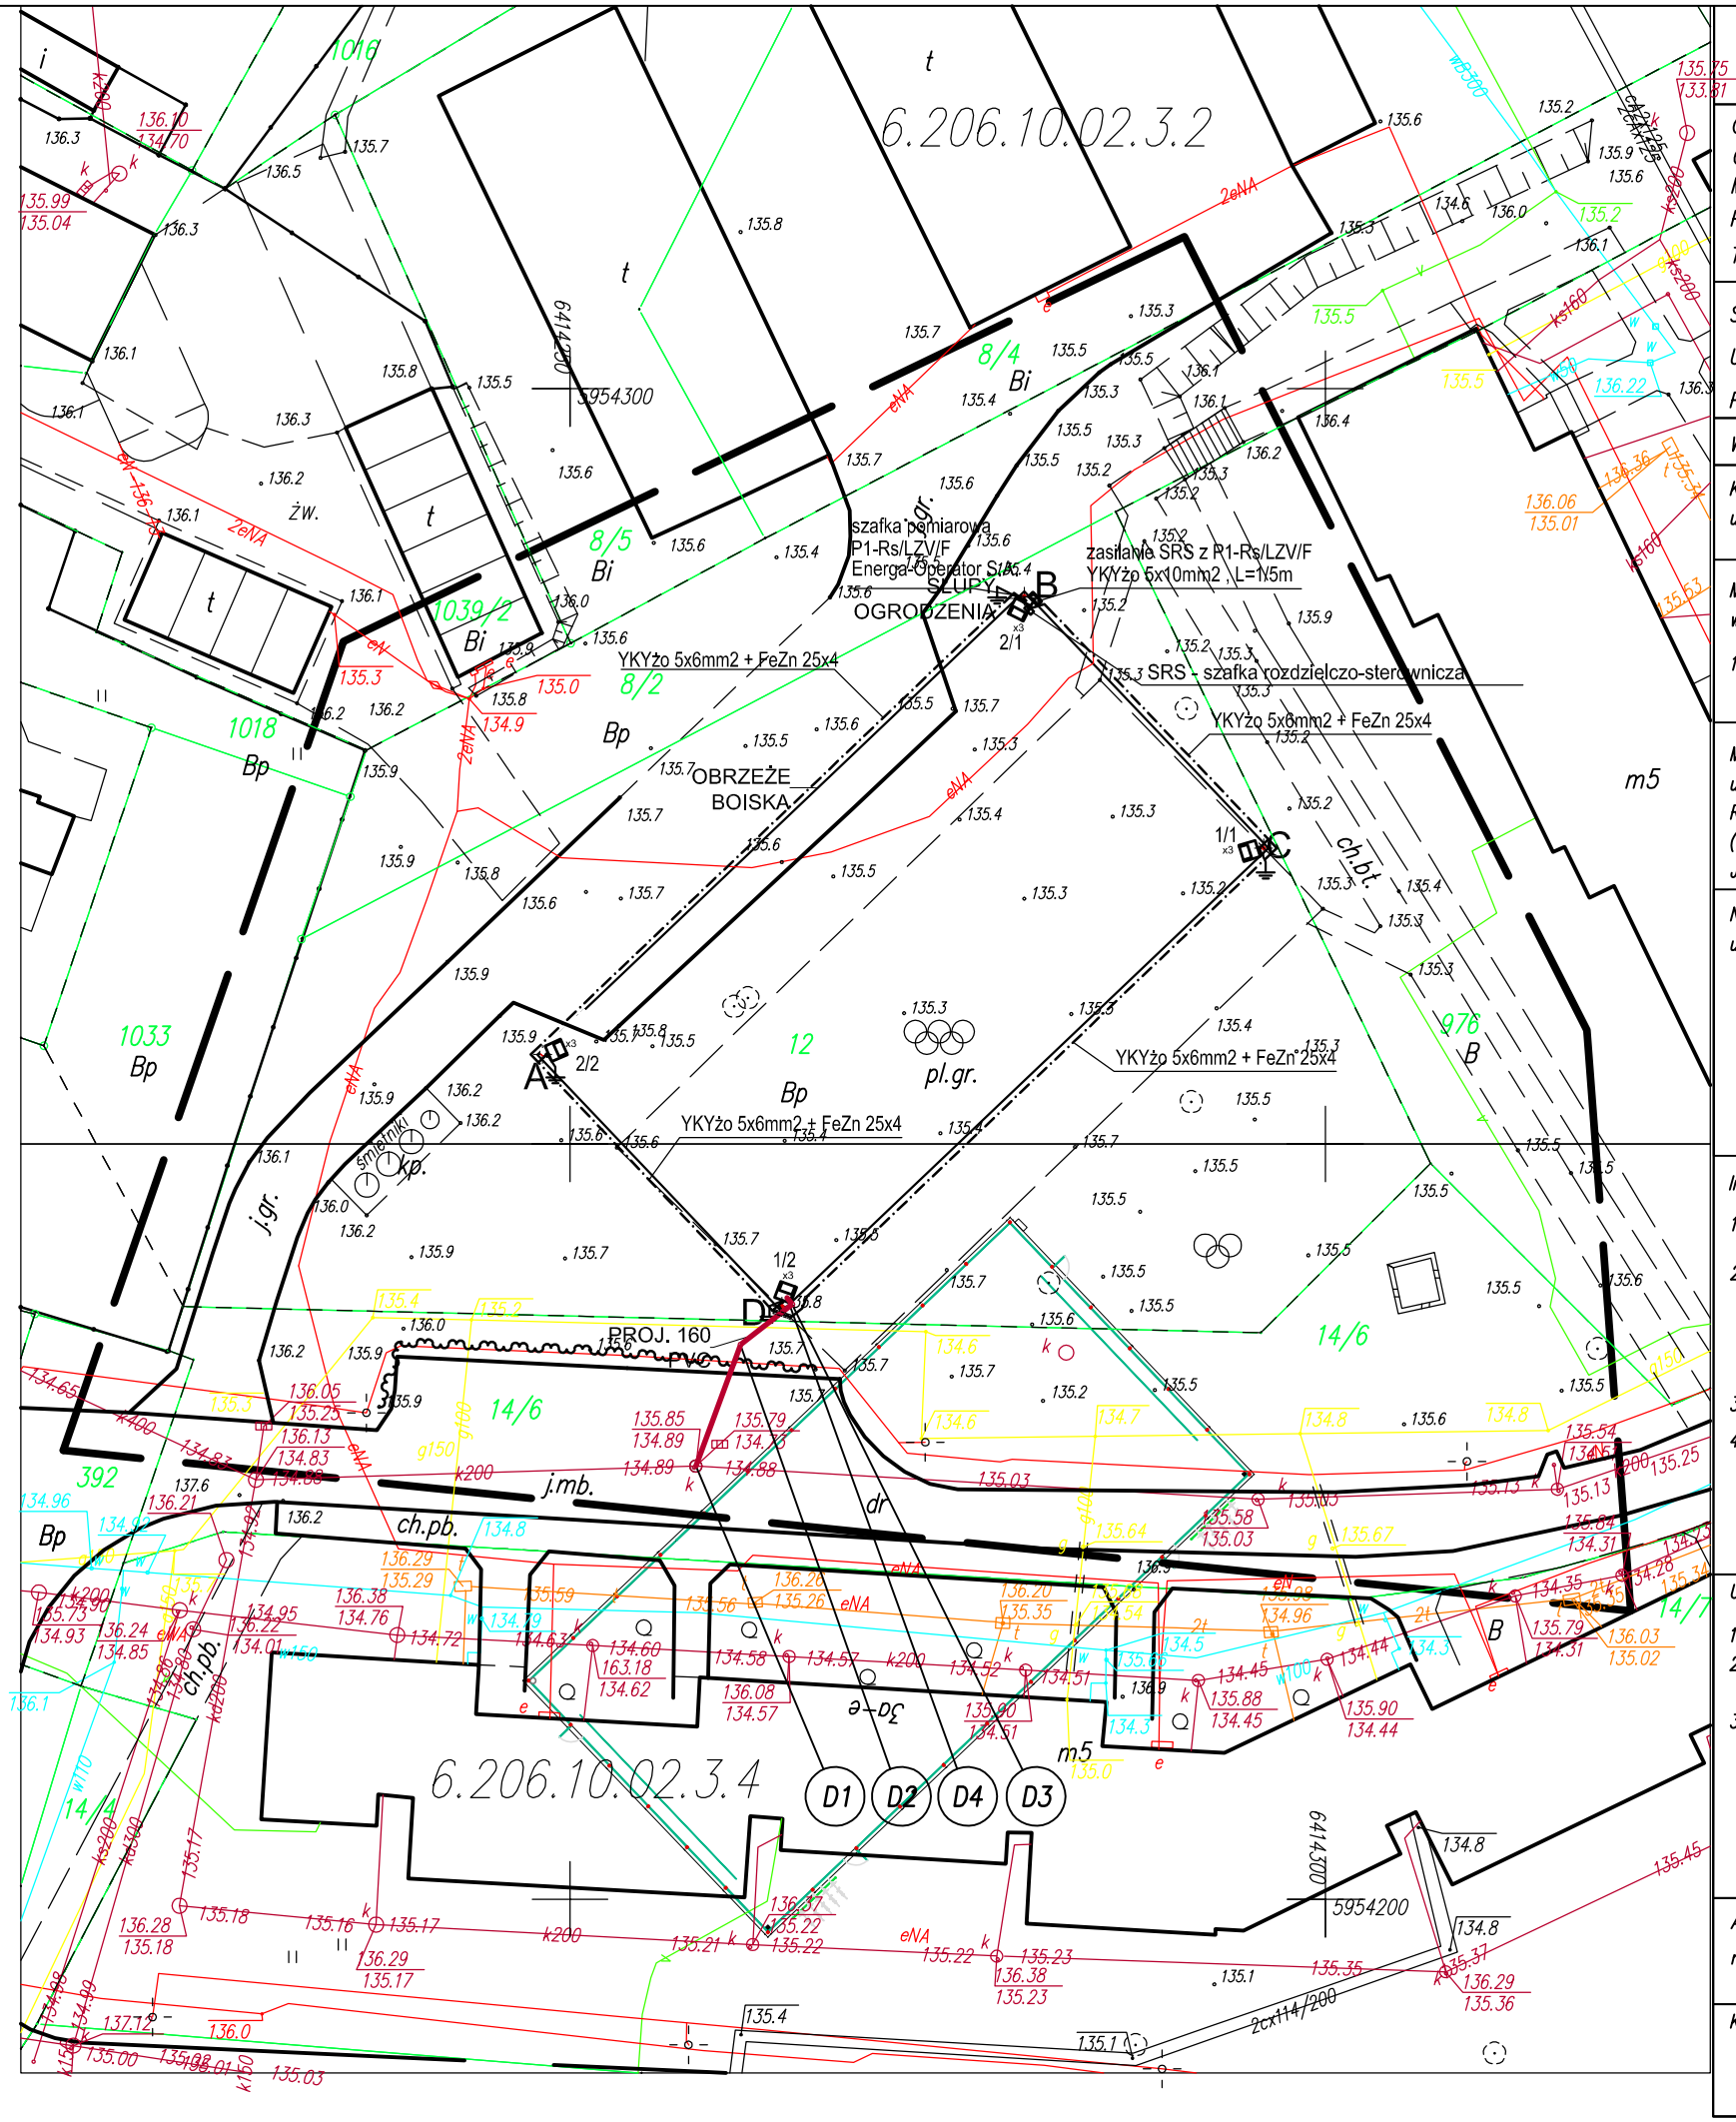

MAPA DO CELÓW PROJEKTOWYCH

OBIEKT: SZCZECINEK 0013 dz. 12
OBRĘB: SZCZECINEK 0013
MIASTO: SZCZECINEK
POWIAT: szczecinecki
TERYT: 321501_1.0013

SKALA: 1:500
Układ współrzędnych: "2000"
Poziom odniesienia wysokości: Kronsztad

ZENON MYC FIRMA HANDLOWO–USŁUGOWA
Zenon Myc
78–425 BIAŁY BÓR ul. Akacjowa 23
tel./fax 094 3739763 kom. 504904548
NIP 673–100–43–23 REGON 330055801
(nazwa jednostki wykonawstwa geodezyjnego)

Wykonano metodą : mapa do celów projektowych w postaci wektorowej/cyfrowej

Kierownik roboty: Zenon Myc
upr.: 21188

Wykonano w ramach roboty: KERG: 6640.1684.2014
zgłoszonej w PODGK w: Szczecinku

Mapę do celów projektowych sporządzono przy wykorzystaniu :

1. Mapy zasadniczej w skali: 1: 500 nr sekcji: 6.206.10.02.3.2, 6.206.10.02.3.4

Mapa do celów projektowych została wykonana bez ustalenia obciążeń służebnościami gruntowymi o których mowa w Rozp. Min. Spraw Wewn. i Admin. z dnia 09.11.2011r. (Dz.U. nr 263. 1572) – par. 80 pkt 6.
Jeżeli zostały ustalone należy nanieść na mapę

Na mapie do celów projektowych wykazano następujące uzgodnione przez ZUDP projekty sieci uzbrojenia terenu:
BRAK

1. W zakresie opracowania znajdują się punkty osnowy geodezyjnej nr: BRAK
Podlegające ochronie na podst. art. 15, art. 48 ust.1 pkt. 3 ustawy Prawo geodezyjne i kartograficzne
2. Mapa może służyć do projektowania budynków sytuowanych w odległości nie większej niż 4m od granicy działki
3. Kontur użytku gruntowego oznaczony symbolem: brak nie jest ujawniony w bazie danych ewidencji gruntów i budynków
4. Granice i nr działek ewidencyjnych według danych PODGIK w Szczecinku z dnia: 15.02.2014 r.
a) Wykazane na niniejszej mapie dane ewidencyjne znajdujące się w zakresie opracowania spełniają wszystkie wymagania zawarte w rozp. Min. Rozw. Reg. i Bud. z dnia 29.03.2001r. w sprawie ewidencji gruntów i budynków oraz w obowiązujących standardach technicznych
b) ~~Wykazane na niniejszej mapie dane ewidencyjne oznaczone w wyżej.....niespełniają wszystkich wymagań zawartych w rozp. Min. Rozw. Reg. i Bud. z dnia 29.03.2001r. w sprawie ewidencji gruntów i budynków oraz w obowiązujących standardach technicznych~~

Informacje dodatkowe:

1. ——— zakres pomiaru.
2. Redakcja znaków zgodna z rozp. Min. Adm. i Cyfr. z dnia 12.02.2013r. w sprawie bazy danych gedezyjnej ewidencji sieci uzbrojenia terenu, bazy danych obiektów topograficznych oraz mapy zasadniczej (DZ.U. z 2013r. poz. 383)
3. Mapa nadaje się do celów projektowych w zakresie pomiaru.
4. Nie wyklucza się istnienia w terenie również uzbrojenia, o którym brak było informacji branżowych i nie zostało odnalezione w czasie inwentaryzacji geodezyjnej

1. Nazwa pliku – 6640.1684.2014
2. Format pliku: DXF
3. Data :
4. Wielkość pliku :
5. Podpis:

Uzbrojenie podziemne opracowano na podstawie:

1. Danych branżowych – z literą B
2. Pośredniego ustalenia przebiegu aparaturą elektromagnetyczną – z literą A
3. Bezpośrednich pomiarów powykonawczych – bez litery
W związku z tym w częściach 1 i 2 nie gwarantuje się kompletności, a dokładność położenia uzbrojenia jest niższa od dokładności kartometrycznej mapy.

STAROSTA SZCZECINECKI

Powiatowy Zasób Geodezyjny i Kartograficzny
W obszarze oznaczonym linią przerywaną dokonano aktualizacji treści mapy zasadniczej. Dokumenty z pomiaru uzupełniającego przyjęto do zasobu powiatowego w dniu:

i zaewidencjonowano w rejestrze wtórników pod nr :

Aktualność mapy do celów projektowych
na dzień : 03.11.2014 r.

Kierownik jednostki wykonawstwa geodezyjnego:
Zenon Myc
nr uprawnień 21188

(pieczątka i podpis)

Reprodukowanie, rozpowszechnianie i rozprowadzanie niniejszego dokumentu wymaga zezwolenia, o którym mowa w art.18 ustawy z dnia 17 maja 1989 r. – Prawo geodezyjne i kartograficzne (Dz.U.Nr 30, poz.163 z późn.zm.)

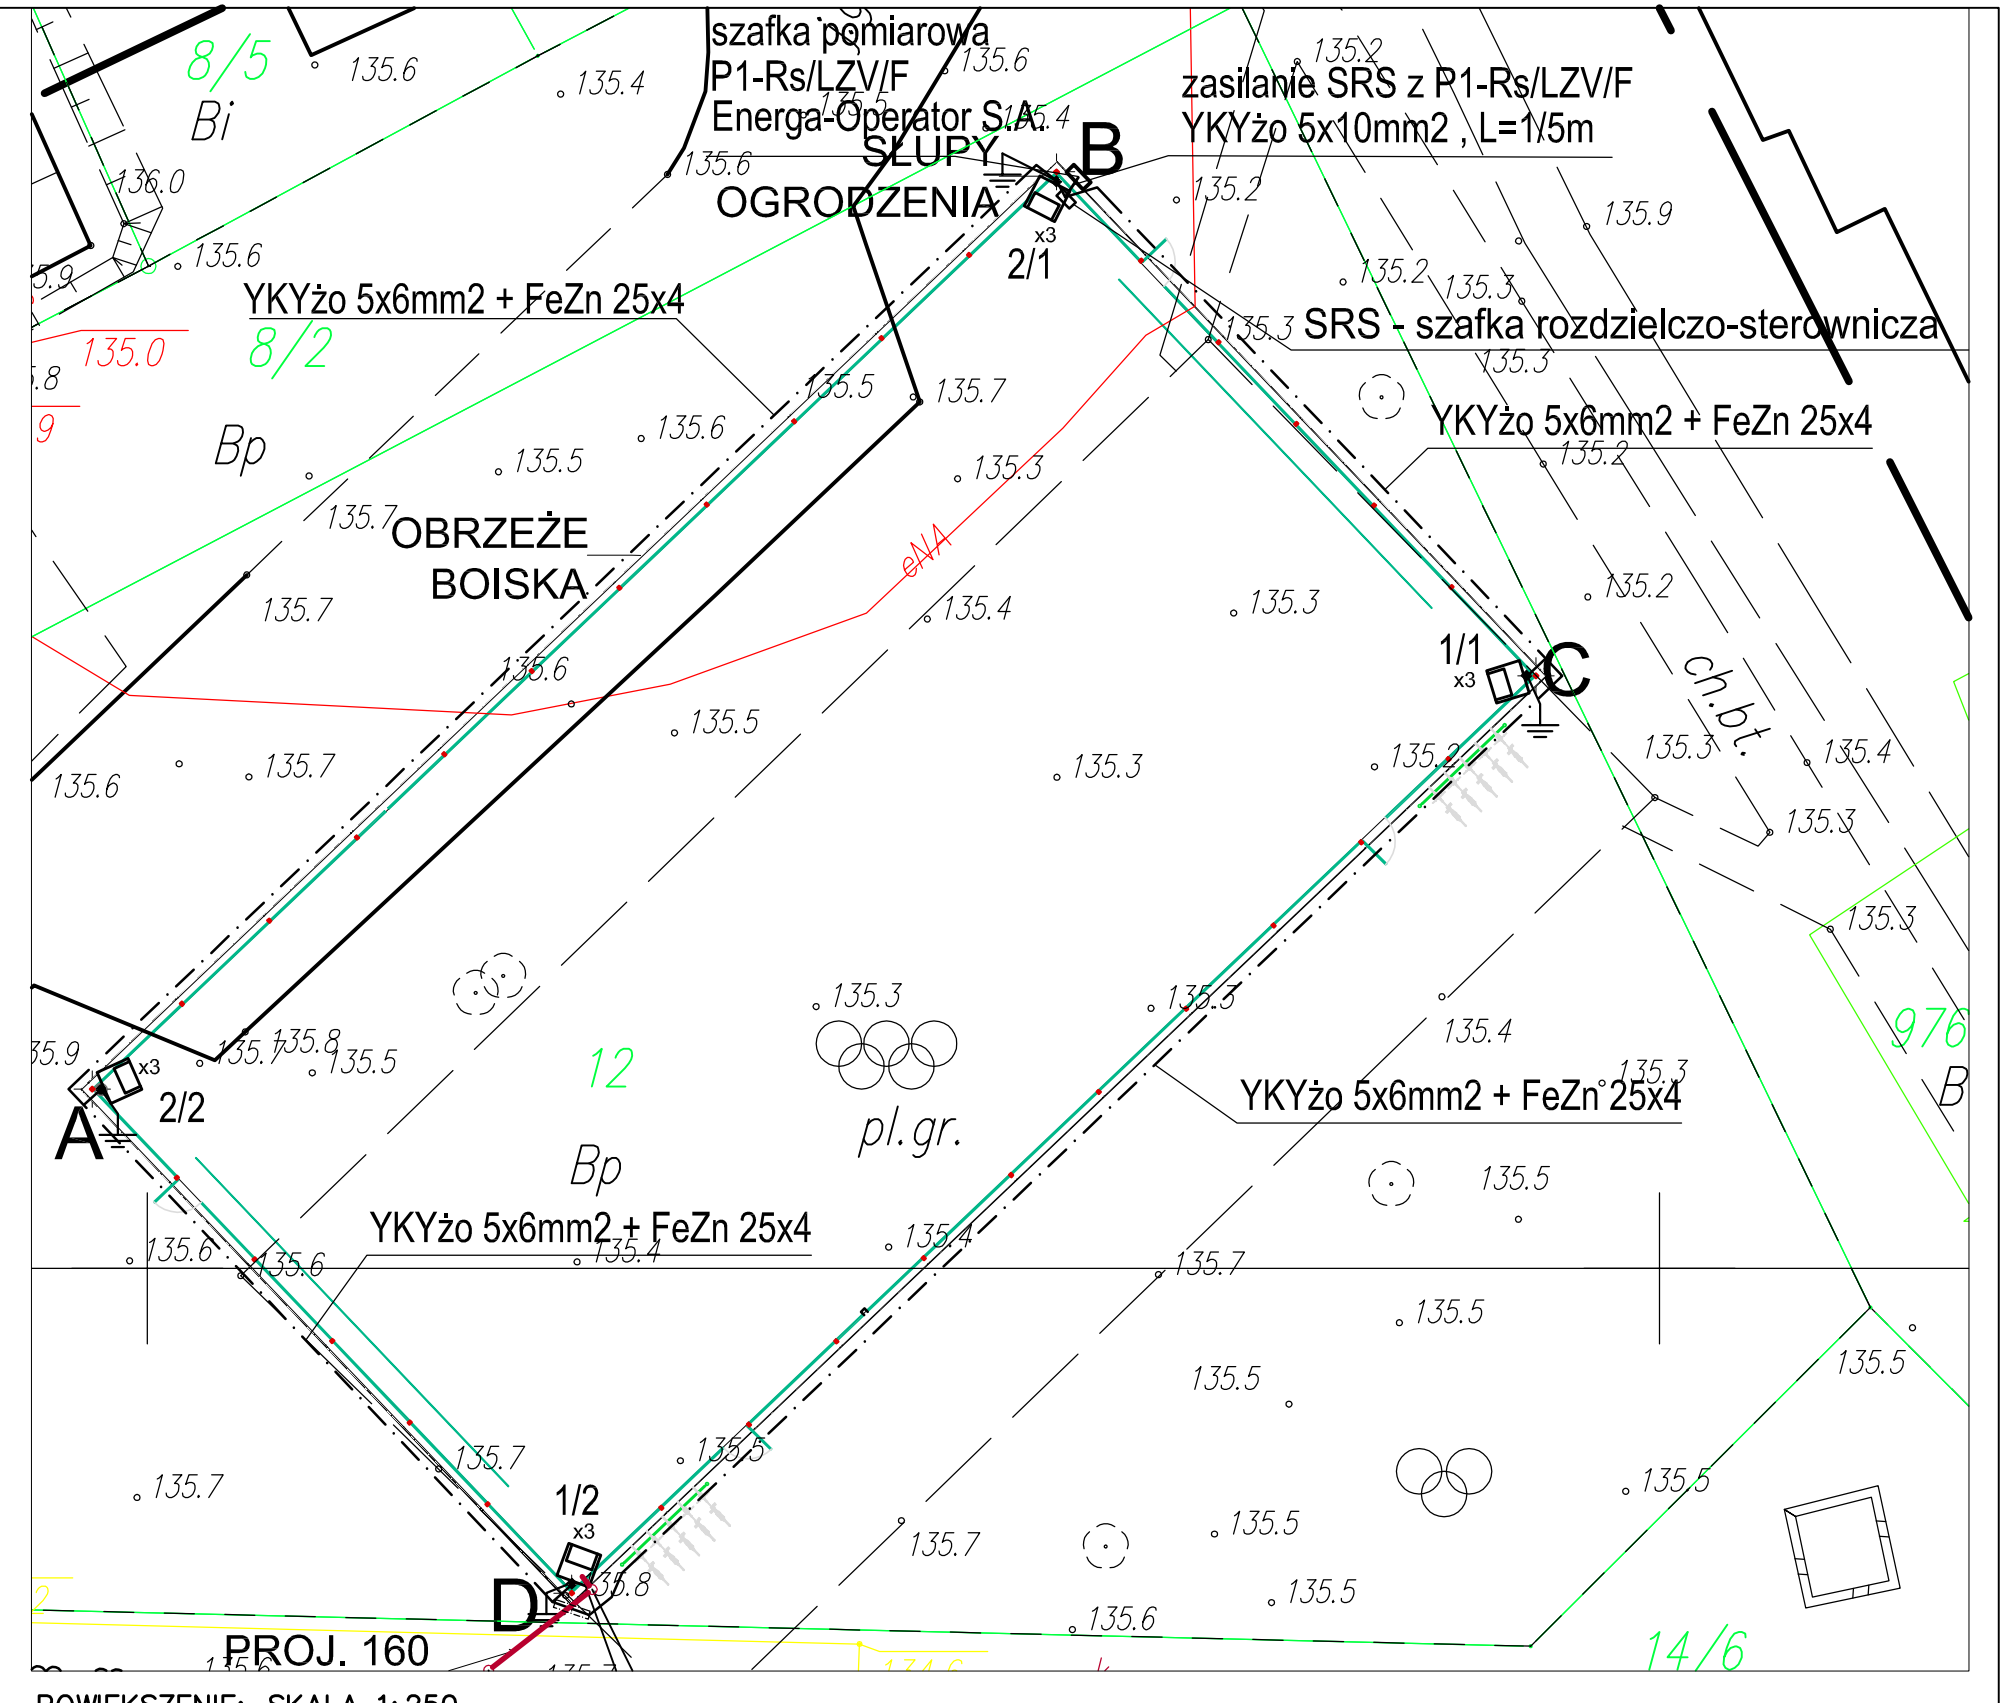

POWIĘKSZENIE: SKALA 1:250

x3 trzy projektory AREA2 250W HIT/L742 ANT A/S6 na słupach h=9m

Instalację szafki pomiarowej P1-Rs/LZV/F i przeniesienie kabla YAKXS 4x120mm2 poza teren boiska wykona ENERGA_OPERATOR S.A. w ramach umowy przyłączeniowej, na podstawie odrębnego opracowania.

Biuro Usług Technicznych
mgr inż. Krzysztof Dobiański, 78-400 Szczecinek, ul.Kołobrzeska 12b/7
TEL. 601-954061, e-mail: dobian@pro.onet.pl

PROJEKT WYKONAWCZY - INSTALACJE ELEKTRYCZNE

TEMAT: Rozbudowa z przebudową istniejącego boiska wraz z wykonaniem urządzeń budowlanych przy ul. Narutowicza w Szczecinku dz. nr 12 i 14/6 obr. 13

SKALA: 1:500

INWESTOR: Miasto Szczecinek
Plac Wolności 13, 78-400 Szczecinek

Plan zagospodarowania terenu

NR RYS. 1

	IMIĘ I NAZWISKO	NR UPR. PROJ.	DATA	PODPIS:
PROJEKTOWAŁ	mgr inż. Krzysztof Dobiański	UAN–U 73428/25/96	01.2015	
SPRAWDZIŁ	mgr inż. Mariusz Piotrowicz	UAN–U 73428/22/96	01.2015	
KONSTRUKTOR	mgr inż. Grzegorz Kilian	UAN/N/7210/139/89	01.2015	