



TP1

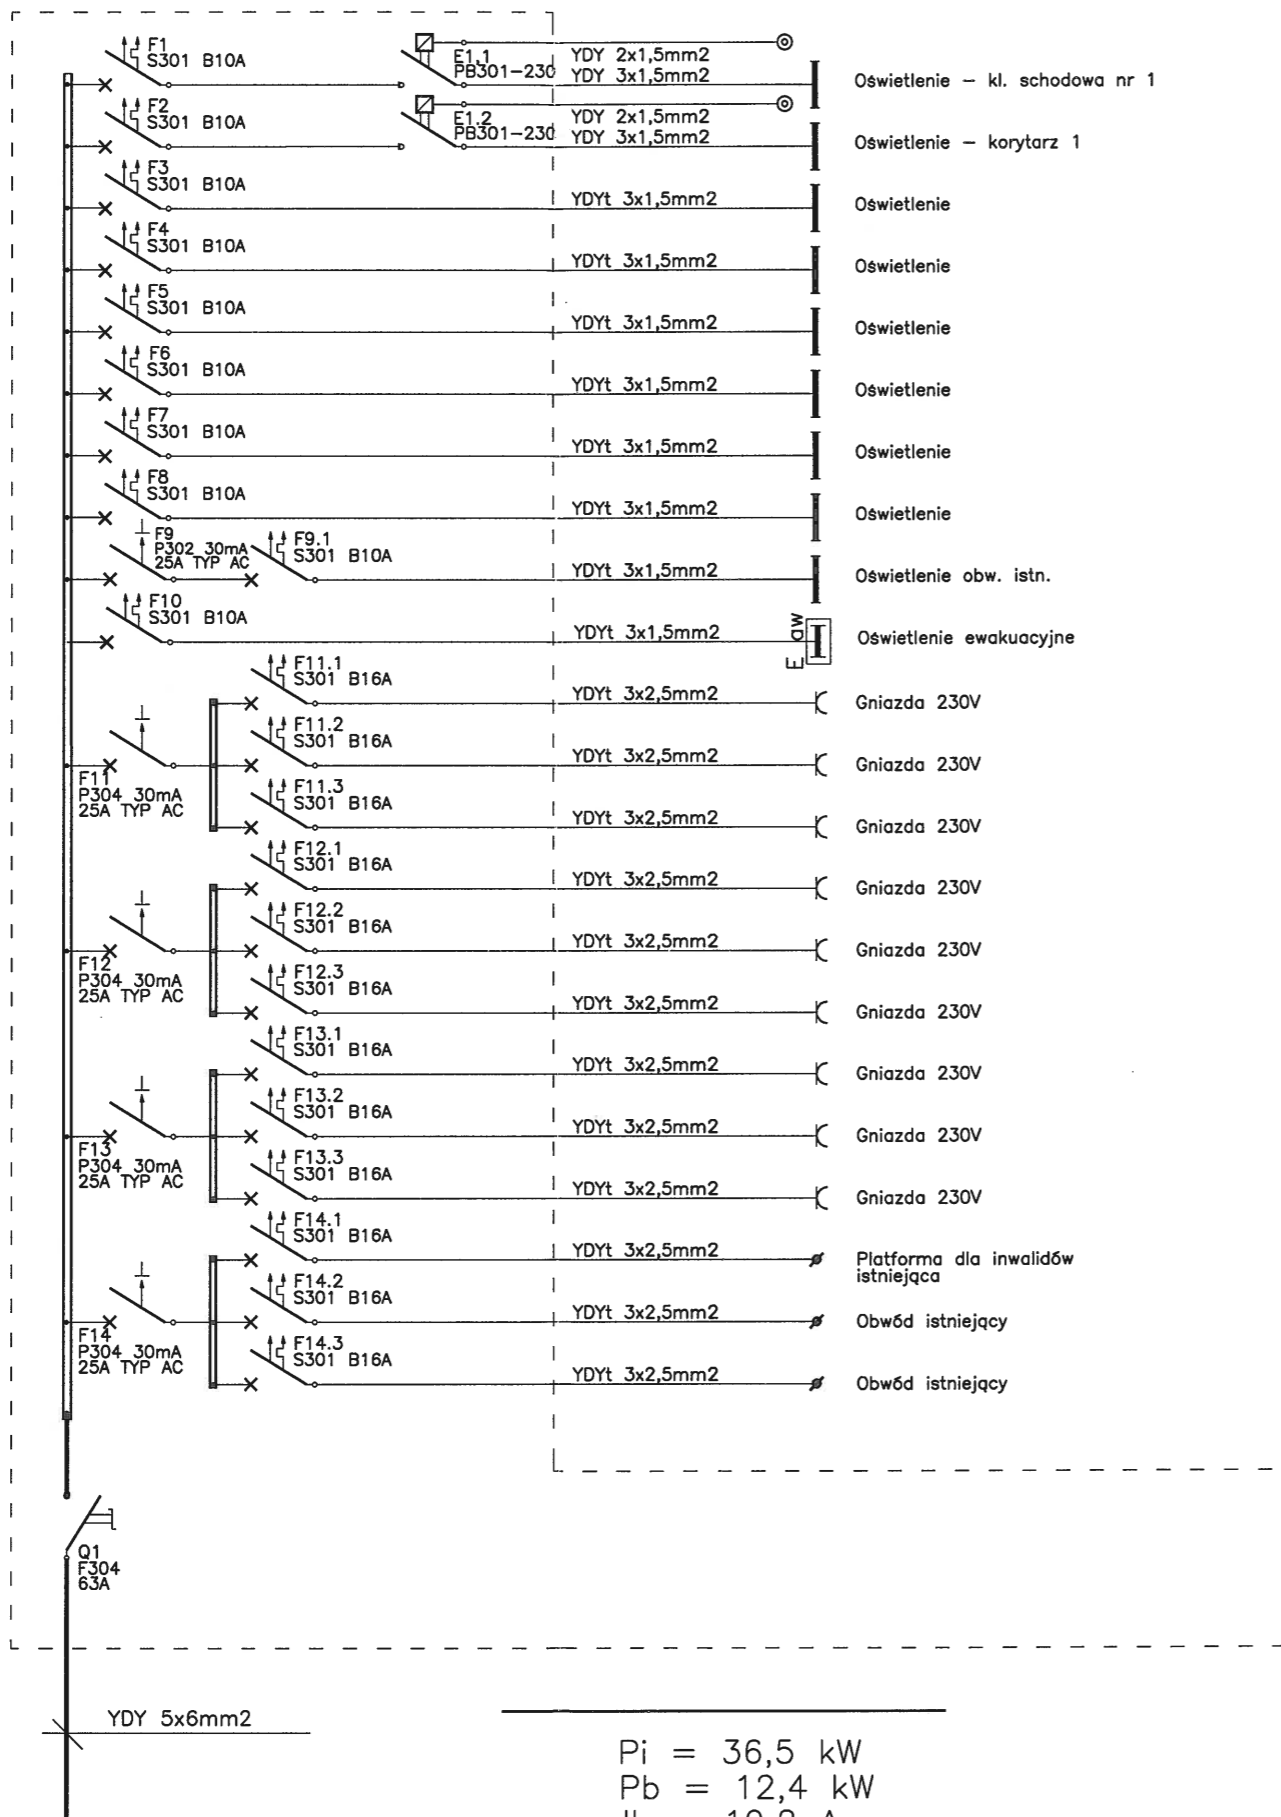

TP1K

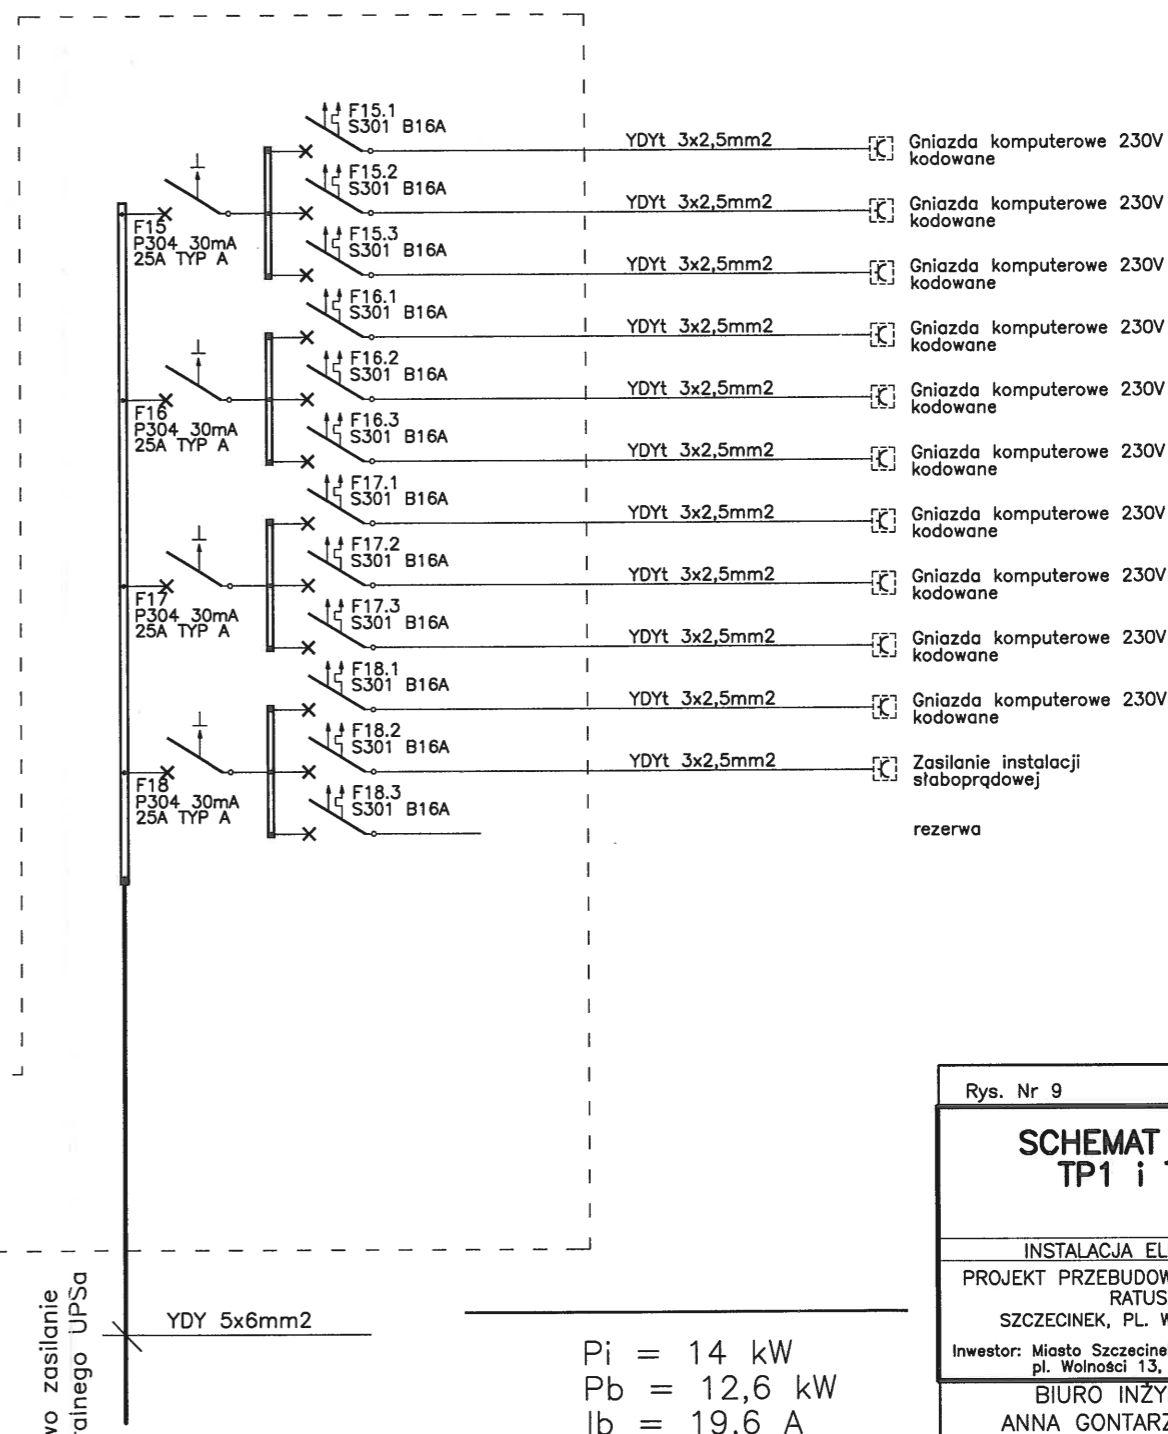

Rys. Nr 9	11-2007
SCHEMAT TABLIC TP1 i TP1K	
INSTALACJA ELEKTRYCZNA	
PROJEKT PRZEBUDOWY POMIESZCZEŃ RATUSZA SZCZECINEK, PL. WOLNOŚCI 13	
Inwestor: Miasto Szczecinek pl. Wolności 13, 78-400 Szczecinek	
BIURO INŻYNIERSKIE ANNA GONTARZ-BAGIŃSKA 80-299 Nowy Świat, ul. Nad Jeziorem 13	
projektował:	sprawił
mgr inż. Bartłomiej Zosiuk POM/0149/POE/06	inż. Marek Świądecki UANB-W-8387/32/90