




Szczecin 29.03.2017  
ERD5i-1-2201/036/2017

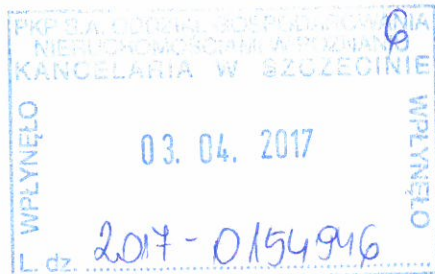

PKP ENERGETYKA

Otrzymałem w dniu 07.04.2017  
NSz14.075.57.2013.SS/3

**PKP S.A.**

**Oddział Gospodarowania Nieruchomościami  
ul. Korzeniowskiego 2  
70-211 Szczecin**

PKP Energetyka S.A. Oddział w Warszawie – Dystrybucja Energii Elektrycznej, Pomorski Rejon Dystrybucji w Szczecinie w odpowiedzi na pismo NSz14.075.57.2013.SS/4 odnośnie dokonania obrotu działką nr **14/41 obręb 19 Szczecinek** informuje:

Na działce przebiega rozdzielcza sieć kablowa niskiego napięcia PKP Energetyka. Wymienione środki trwałe PKP Energetyka są zaksięgowane pod pozycją 2100008737. Długości linii kablowych na tej działce wynoszą 13,5m dla kabli pojedynczych i 81,5m dla grup kabli. Szerokość pasa wymaganej służebności wynosi 0,5m dla kabli pojedynczych i 0,7m dla grup kabli. Na działce znajduje się szafka złącza kablowego o wymiarach około 0,4x1,2m. Wymagana całkowita powierzchnia służebności na tej działce wynosi 64,2m<sup>2</sup>.

Należy dla PKP Energetyka S.A. na działce z infrastrukturą ustanowić służebność przesyłu w akcie notarialnym sporządzonym pomiędzy PKP S.A. jako sprzedającym a nabywcą nieruchomości polegającą na nieograniczonym dostępie do istniejącej na działkach infrastruktury technicznej należącej do wymienionej spółki w celu jej eksploatacji, konserwacji, usuwania awarii, przebudowy i modernizacji. Ponadto kupujący zobowiązuje się nie podejmować żadnych działań mogących skutkować uszkodzeniem, zniszczeniem bądź naruszeniem infrastruktury technicznej z zastrzeżeniem, że koszty ewentualnego przeniesienia tej infrastruktury obciążają kupującego.

**Z poważaniem:**

KIEROWNIK  
Pomorskiego Rejonu Dystrybucji

Grzegorz Sawastian

SPECJALISTA  
Grzegorz Wolnowski

PKP Energetyka S.A.  
ul. Hoża 63/67 00-681 Warszawa  
Oddział w Warszawie-  
Dystrybucja Energii Elektrycznej  
ul. Sławińska 7/9 01-218 Warszawa  
Pomorski Rejon Dystrybucji  
ul. Czarnieckiego 8F 70-221 Szczecin

[www.pkpenergetyka.pl](http://www.pkpenergetyka.pl)  
[Ed.rd14@pkpenergetyka.pl](mailto:Ed.rd14@pkpenergetyka.pl)  
tel. (+48 91) 471 56 01  
tel./fax. (+48 91) 471 56 92  
Sąd Rejonowy dla m. st. Warszawy  
XII Wydział Gospodarczy  
Krajowego Rejestru Sądowego  
numer KRS 0000322634  
NIP: 526-25-42-704 REGON: 017301607  
kapitał zakładowy: 844 885 320,00 zł  
(wpłacony w całości)


PKP S.A.  
Kolejowy Ośrodek Dokumentacji  
Geodezyjnej i Kartograficznej  
ul. Kościuszkowskiego 1  
70-211 Szczecin

Mapa techniczna - wysokościowa

skala 1:500

Stacja Szarecinek

Linia Chojna - Remowo

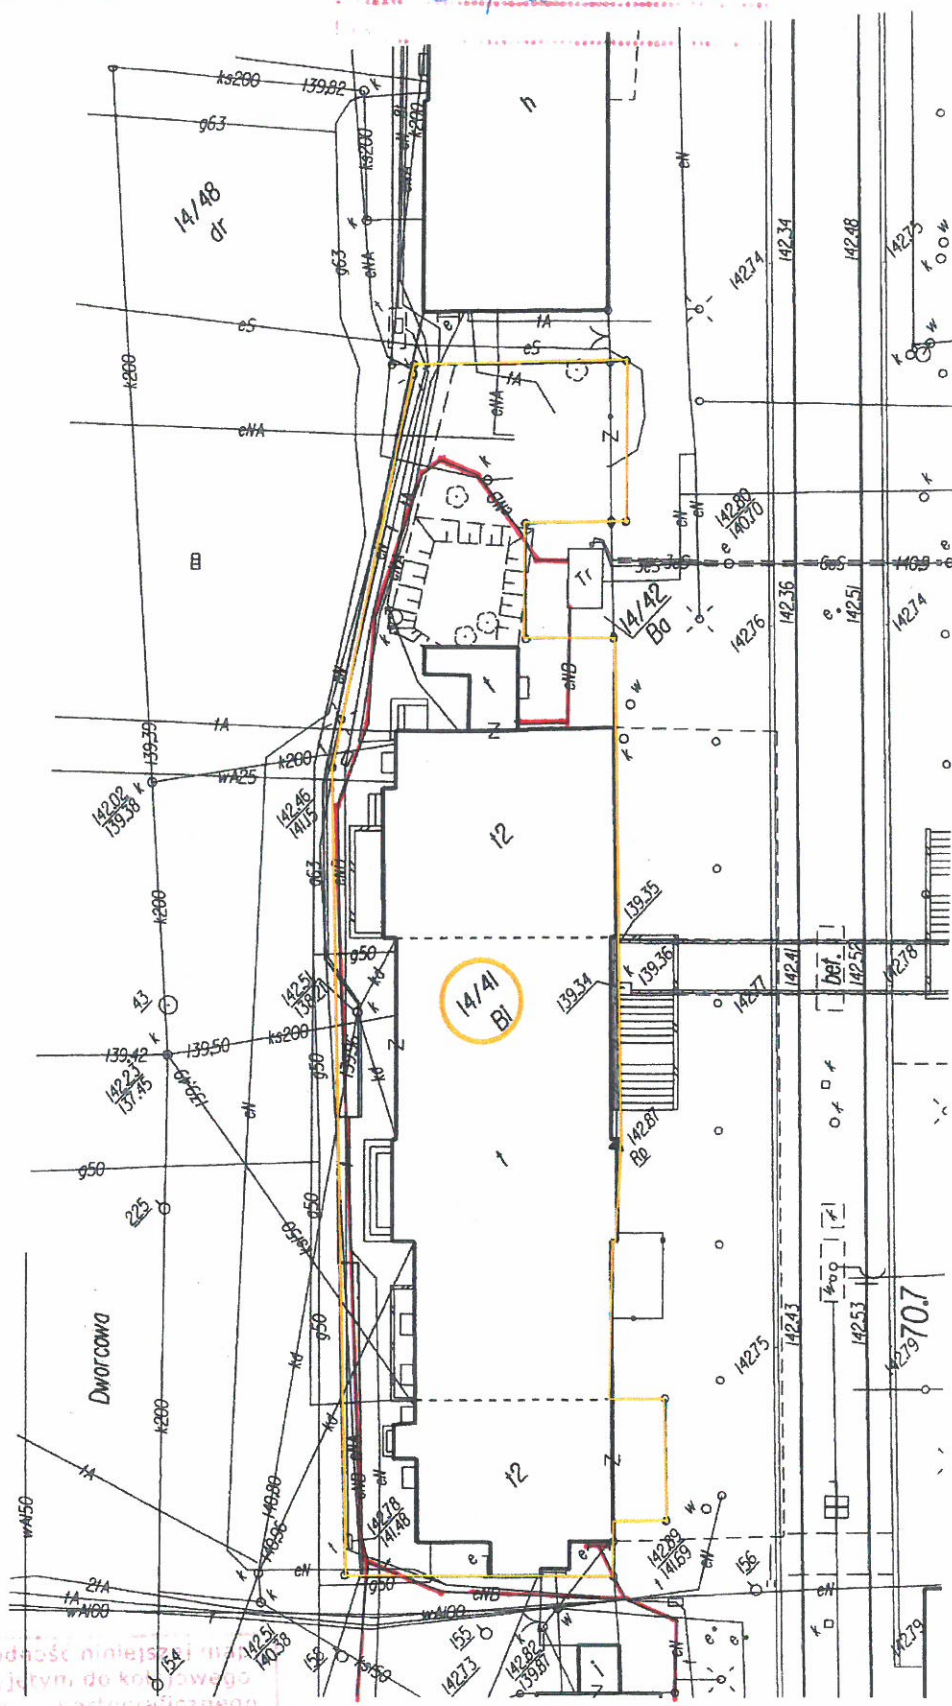

linia kolejowa PKP Energetyka

poświadczam zgodność niniejszej mapy  
z oryginałem przyjętym do kolejowego  
zestawu geodezyjnego i kartograficznego  
Mapa w tym stanie archiwalnego  
Niniejsza mapa nie może służyć do celów  
projektowych

21 LUT. 2017  
z up. Naczelnika  
Małgorzata Świertnia  
Starszy Specjalista