



Wnagła decyzja w dniu 28.03.2017
NSz 14.075.57.2013.SS/6

Warszawa, 09/03/2017

Henryk Taukin
Zespół ds. Uzgodnień Branżowych
i Dokumentacji Technicznej Sieci
e-mail: h.taukin@tktelekom.pl
tel. + 48 22 3528277

Polskie Koleje Państwowe S.A.
Centrala
Oddział Gospodarowania
Nieruchomościami w Poznaniu
Wydział Współpracy z Samorządami w Szczecinie
ul. Korzeniowskiego 2
71-211 Szczecin

Nr ref.: LBPSn-508-0101/17

Dotyczy: obrót nieruchomością gruntową oznaczoną geodezyjnie, jako działka nr 14/41, obręb 19 Szczecinek, miasto Szczecinek.

W nawiązaniu do pisma nr NSz14.075.57.2013.SS/4, UNP: 2017-0090160) dotyczącego obrotu nieruchomością gruntową oznaczoną geodezyjnie, jako działka nr 14/41, obręb 19 Szczecinek, miasto Szczecinek, TK Telekom Sp. z o.o. informuje, przez ww. działkę, przebiega teletechniczna linia kablowa typu OTK w kanalizacji, która orientacyjnie została wrysowana na załączonej mapie.

Działka nr 14/41, obręb 19 Szczecinek.

- nr środka trwałego; 25-08-210-02031
- opis środka trwałego; typ kabla S-XOTKtsd24J
- długość kabla na działce około; 84 mb
- szerokość pasa służebności; 0,5 mb
- powierzchnia pasa służebności około; 42 m²

W przypadku zbycia przedmiotowej działki do zawieranej umowy należy wprowadzić zapisy:

Przez tę nieruchomość przebiegają teletechniczna linia kablowa światłowodowa stanowiąca własność spółki TK Telekom, której należy zagwarantować służebność przesyłu na prawie nieograniczonego w czasie posadowienia, utrzymania i prowadzenia eksploatacji tej linii, w tym prawie dostępu, wjazdu, wejścia przechodu i przejazdu w celu realizacji czynności związanych inspekcją jej stanu, usuwaniem awarii lub usterek, konserwacją, remontem, modernizacją, przebudową, przeniesieniem, przesunięciem niniejszej linii oraz innych niezbędnych działań związanych z utrzymaniem jej we właściwym stanie w szczególności realizacji ww. czynności przy użyciu odpowiedniego sprzętu, urządzeń, maszyn, pojazdów oraz z wykorzystaniem właściwych materiałów.

W razie konieczności przemieszczenia linii i urządzeń teletechnicznych w związku z realizacją zamierzeń właściciela nieruchomości – koszty tych zamierzeń obciążą w całości tego właściciela.

Prawa opisane jw. ujawnione zostaną w dziale III księgi wieczystej prowadzonej dla tych nieruchomości.

Niezależnie od powyższego PKP S.A. zobowiązane jest po zawarciu umowy zbycia nieruchomości przesłać na rzecz spółki TK Telekom odpis bądź uwierzytelnioną kserokopię aktu notarialnego obejmującego tę umowę.

Informujemy, że niezależnie od zmian prywatyzacyjnych, jakie zaszły w ostatnim czasie w TK Telekom, obie Spółki obowiązuje 10-cio letnia Umowa PW-LAL-642-12/K z dnia 29-08-2012 wraz późniejszymi aneksami.

Z poważaniem

Stanowisko ds. dokumentacji
technicznej


Henryk Taukin
Specjalista

PKP S.A.
Kolejowy Ośrodek Dokumentacji
Geodezyjnej i Kartograficznej
ul. Korzeniowskiego 1
70-211 Szczecin

Міра ситуативно-високослов'я

skala 1: 500

Stacja ... Szenećinek

Linia Chopina - Runowo


TK Telekom spółka z o.o.
ul. Kijowska 10/12A, 03-743 Warszawa
NIP: 526-25-48-753, Regon 017322058
KRS: 0000024788

кабель ОТК

09. MAR. 2017

Stanowisko ds. dokumentacji
technicznej

Henryk Taukin
Specjalista

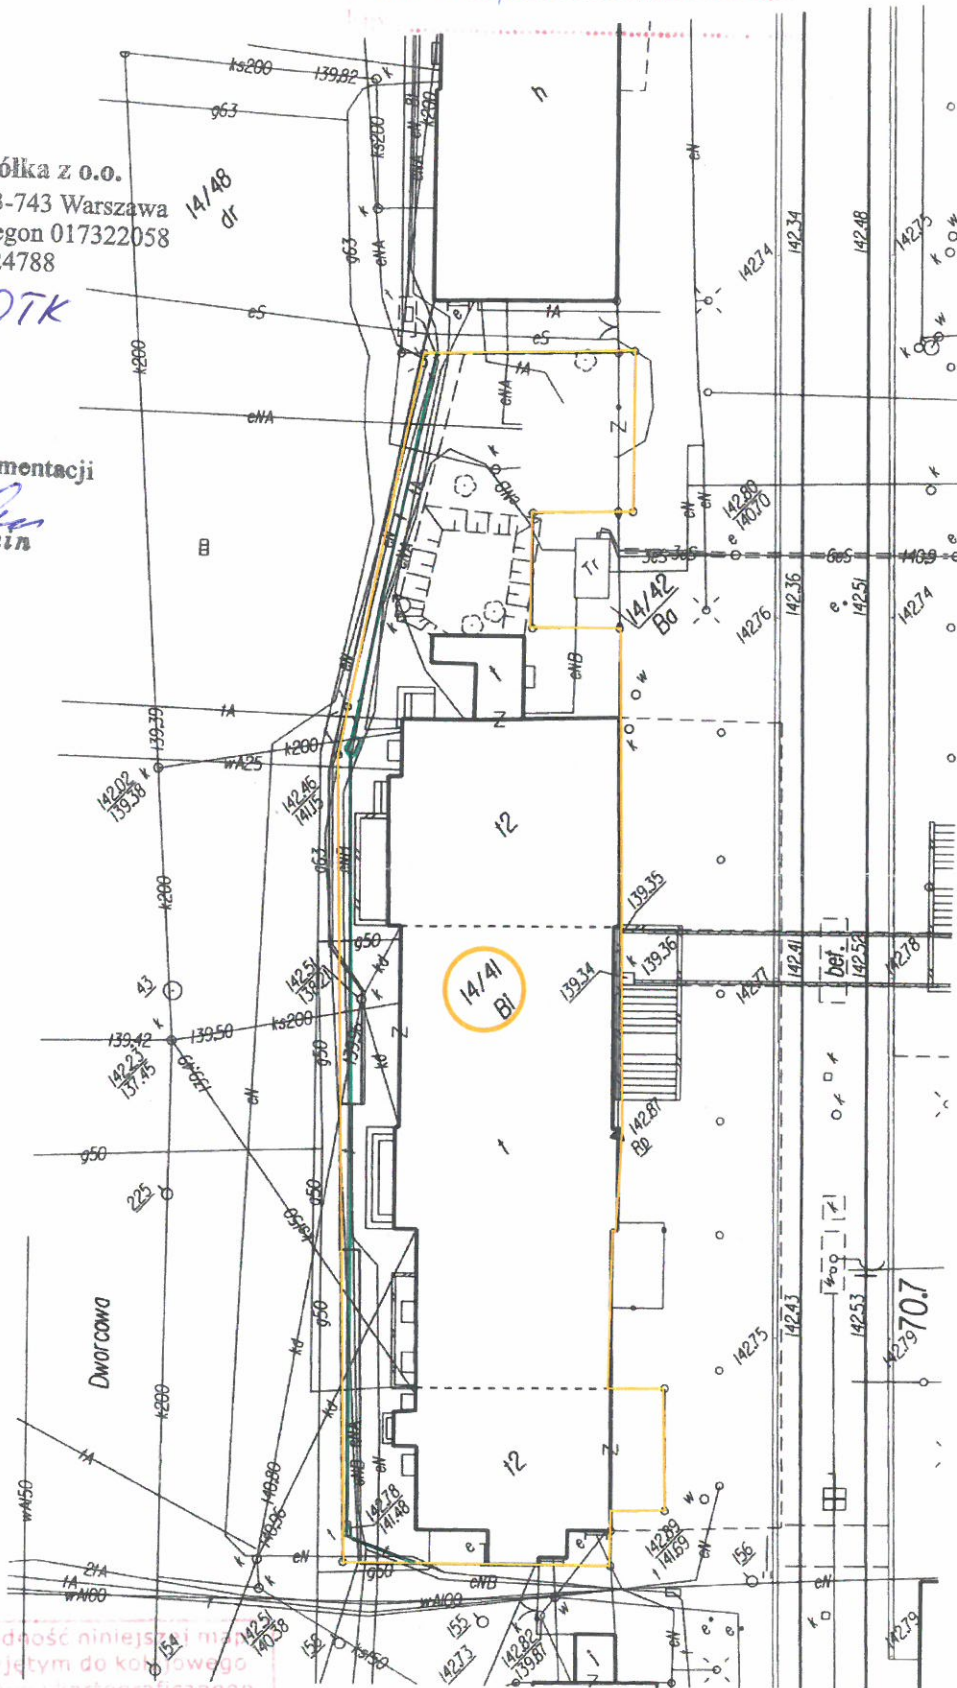

POŚWIADCZA SIĘ ZGODNOŚĆ NINIEJSZEJ MAPY
z oryginałem przyjętym do krajowego
zasobu geodezyjnego i kartograficznego.
Mapa wg. stanu archiwalnego.
Niniejsza mapa nie może służyć do celów
projektowych.

21. LUT. 2017

z up. Naczelnika

Małgorzata Cwiertnia
Starszy Specjalista