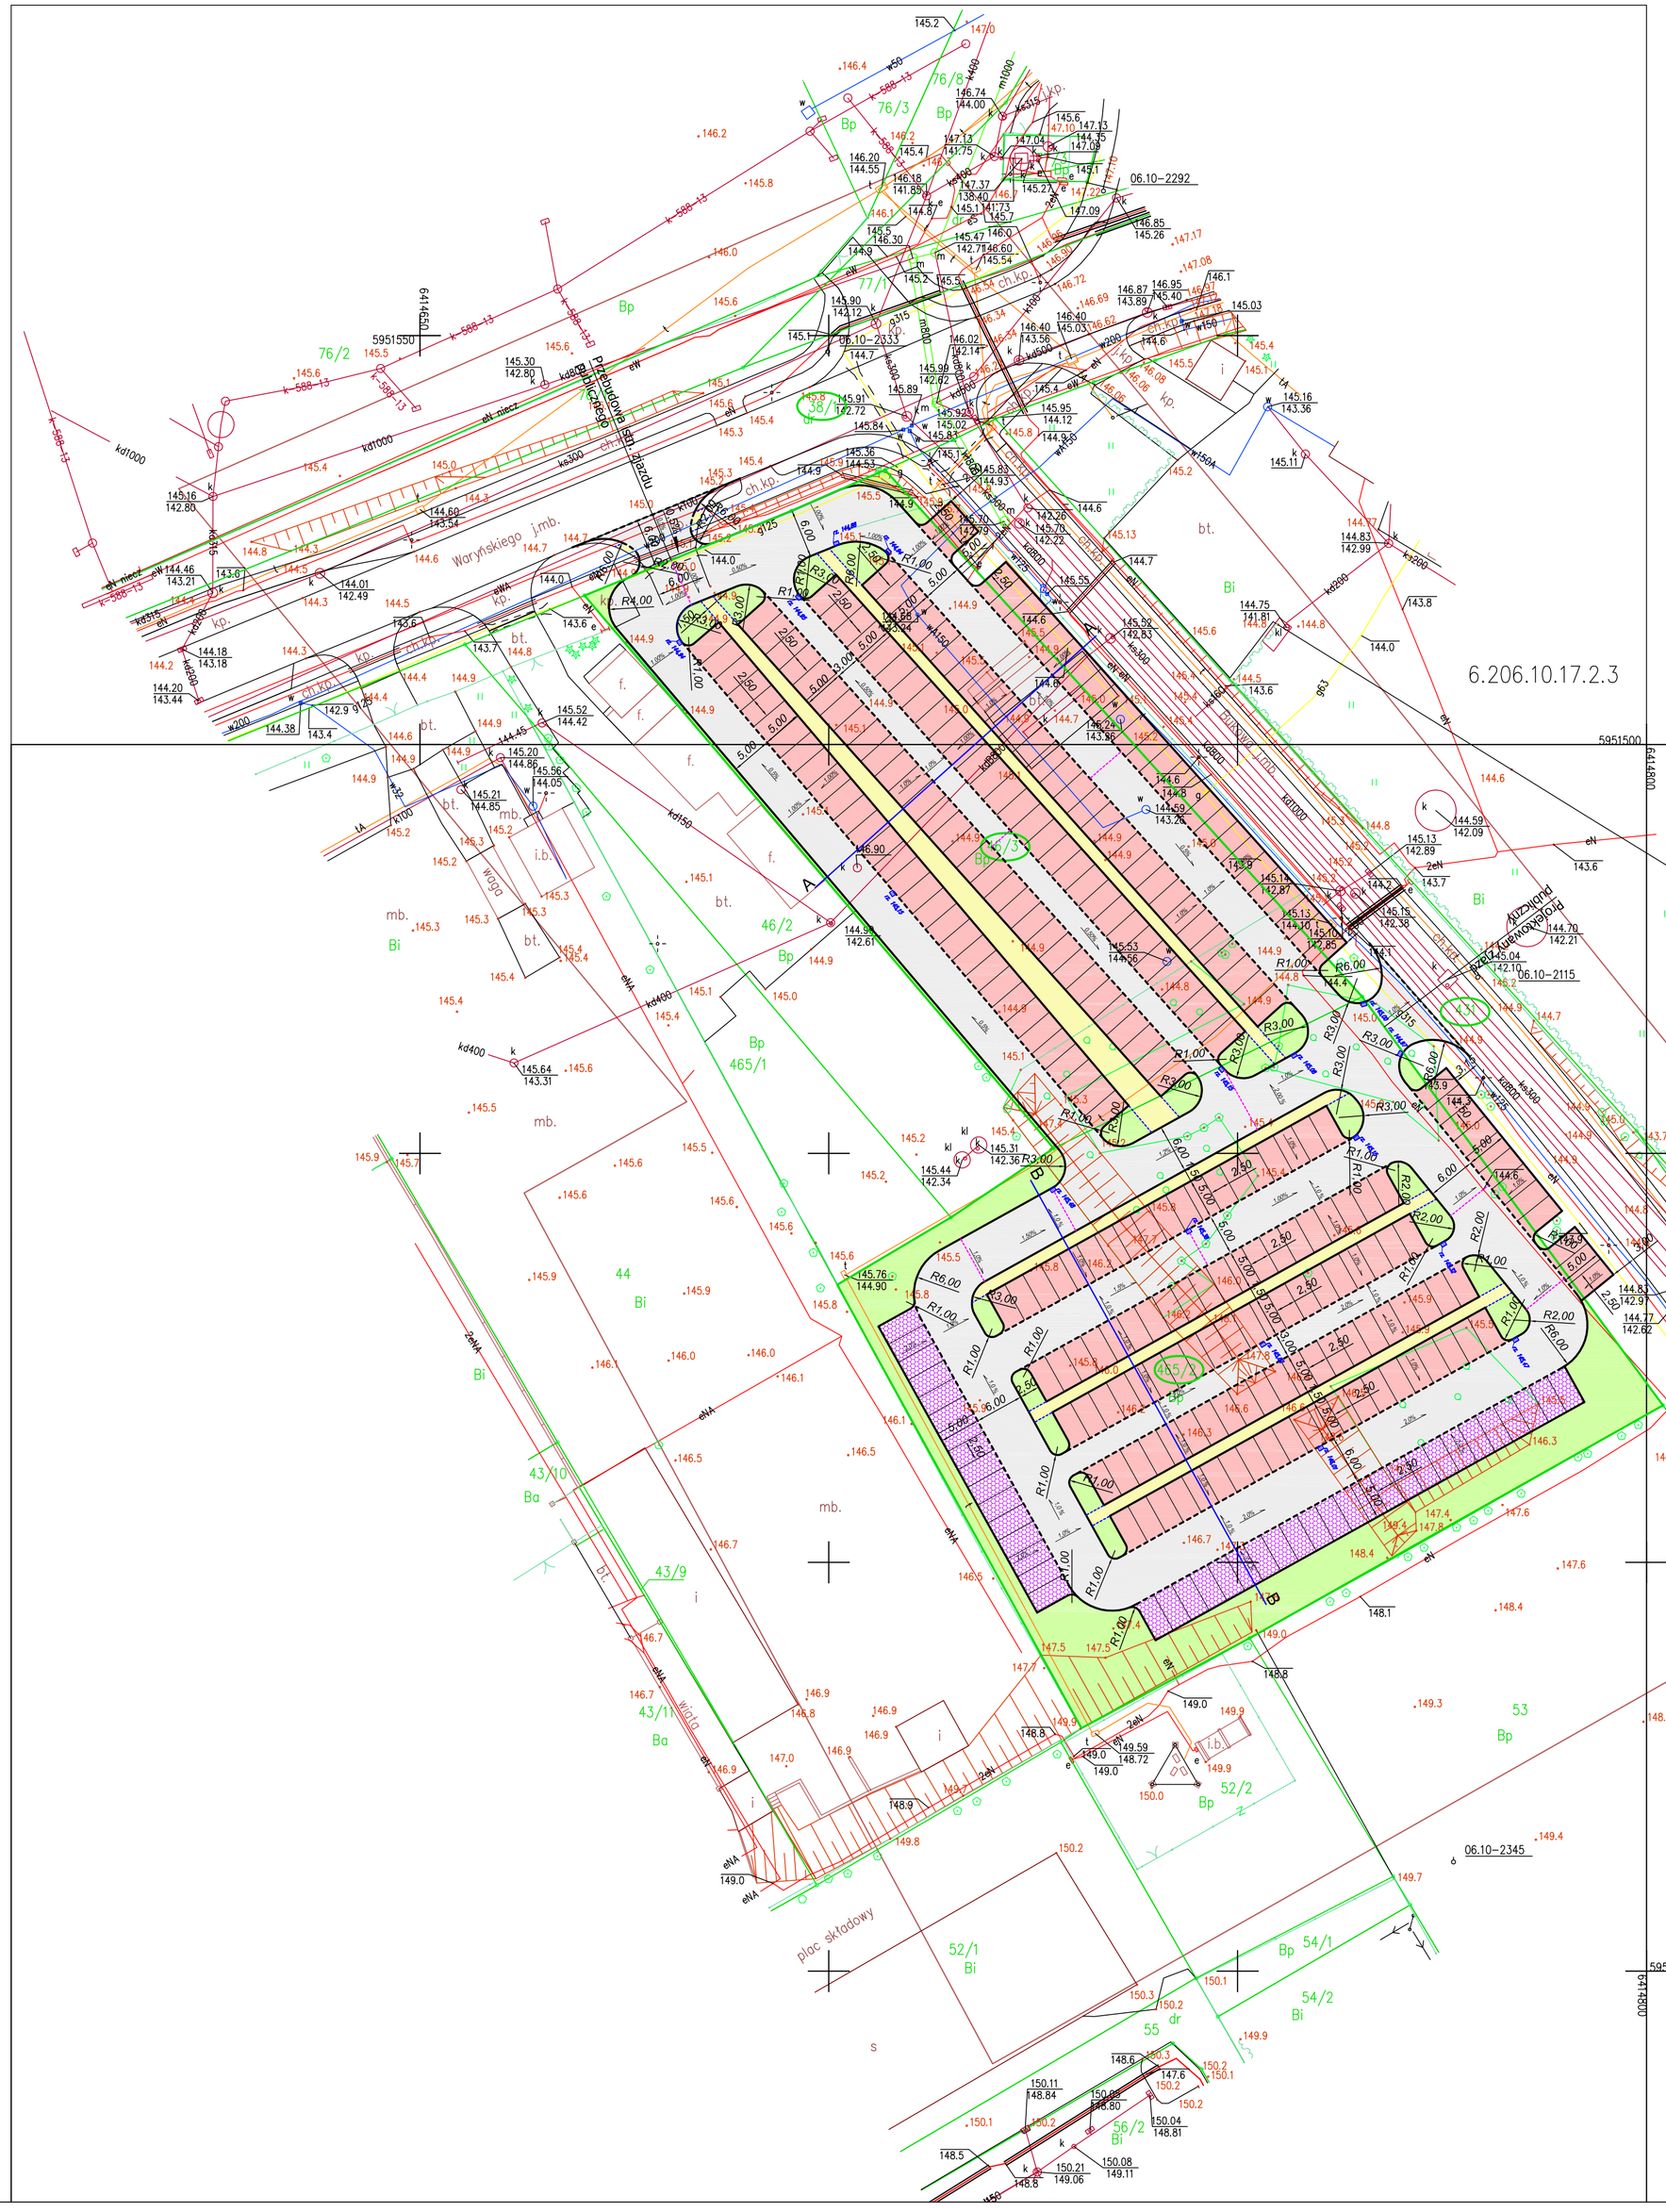

LEGENDA:

- GRANICE DZIAŁEK
- PROJEKTOWANA JEZDNIA (kostka betonowa typu polbruk - "cegła", kolor szary
- PROJEKTOWANE MIEJSCA PARKINGOWE (kostka betonowa typu polbruk - "cegła", kolor czerwony)
- PROJEKTOWANE CHODNIKI (kostka betonowa typu polbruk - "cegła", kolor szary)
- PROJEKTOWANE MIEJSCA PARKINGOWE (płyty ażurowe)
- PROJEKTOWANE TERENY ZIELONE
- PROJEKTOWANY KRAWĘŻNIK PROSTY
- PROJEKTOWANY KRAWĘŻNIK NAJAZDOWY
- PROJEKTOWANE OBRZEŻE
- PROJEKTOWANE WPUSTY DESZCZOWE
- 1,0% PROJEKTOWANE SPADKI PODŁUŻNE, POPRZECZNE
- rz. 145,15 PROJEKTOWANE RZĘDNE NA TERENIE PARKINGU

PROFIL BIS SP. Z.O.O. ul. Fabryczna 23 Zielona Góra

Nazwa i adres obiektu budowlanego
Budowa publicznego parkingu dla samochodów osobowych przy skrzyżowaniu ulic Waryńskiego - Bukowa w Szczecinku

Temat: Budowa parkingu

Tytuł rysunku: Plan sytuacyjny

branża: drogowa

Projektant: spec.drogi	mgr inż. Grzegorz Rusnak	nr uprawn. LBS/POOD/0057/06	podpis	skala 1:500
Opracowała:			podpis	nr rys.
Sprawdziła: spec.drogi	mgr inż. Piotr Sawiak	nr uprawn. 02/05/ZG	podpis	1/D
Data	sierpień 2014			