



PRZEKRÓJ POPRZECZNY ZJAZDU
1:50

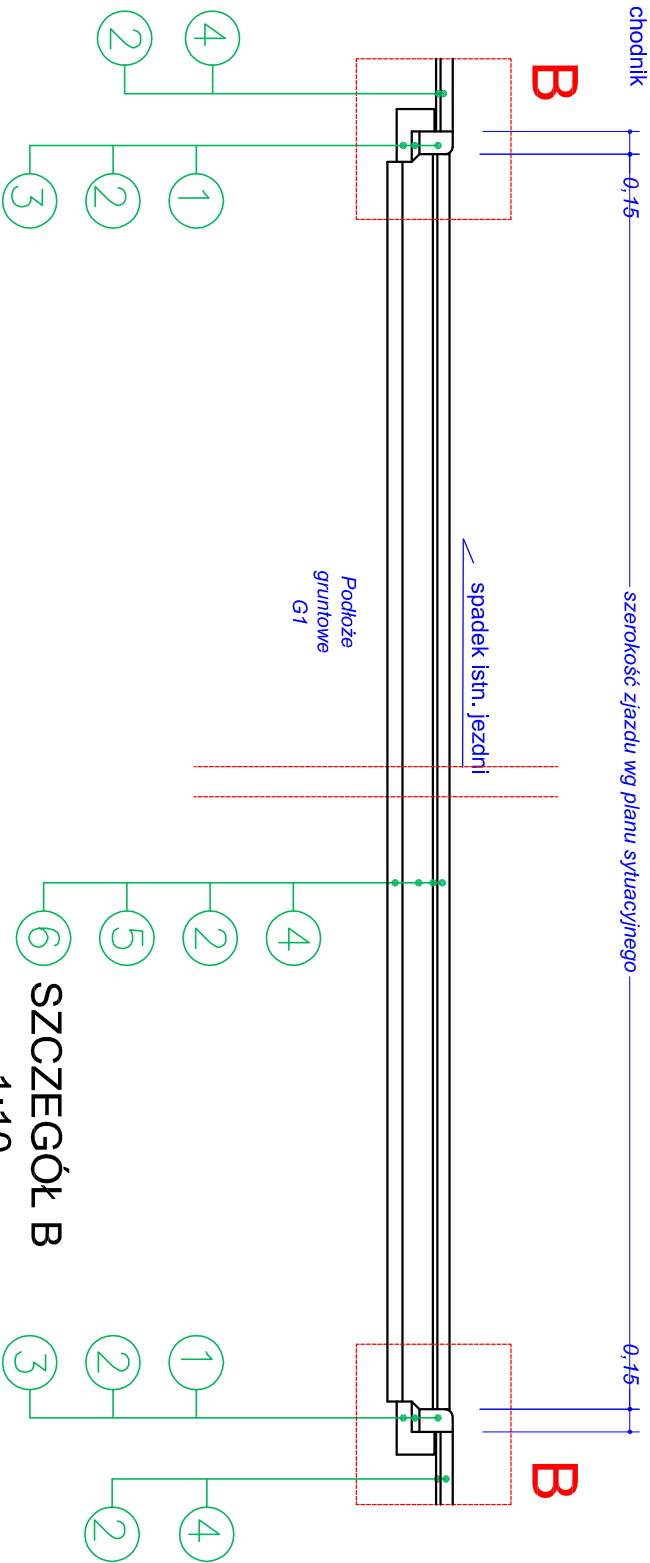


PRZEKRÓJ PODŁUŻNY W OSI ZJAZDU
1:50

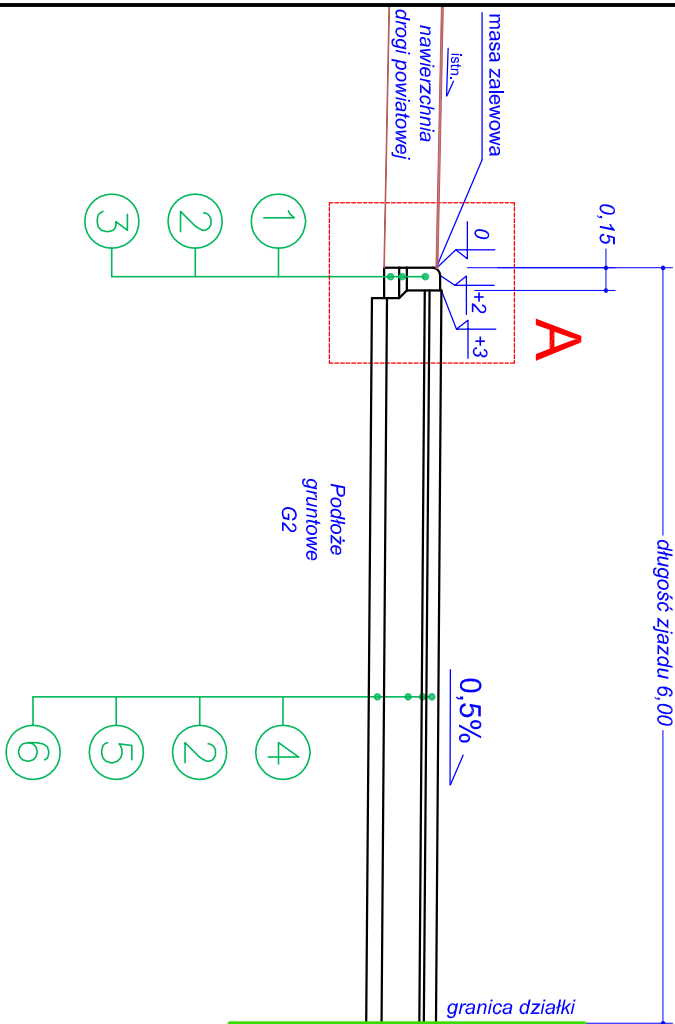


- OZNACZENIA:
- 1 - KRAWĘŻNIK BET. ULICZNY 15 x 22 cm, NAJAZDOWY,
 - 2 - PODSYPKA CEMENTOWO - PIASKOWA 1:4, GR. 3 cm,
 - 3 - ŁAWA Z OPOREM Z BETONU C12/15,
 - 4 - NAWIERZCHNIA Z BET. KOSTKI BRUKOWEJ GR. 8 cm - KOLOR SZARY,
 - 5 - PODBUDOWA GR. 25 cm Z KRUSZYWA ŁAMANEGO 0/31,5 STABILIZOWANEGO MECHANICZNIE,
 - 6 - GRUNT STABILIZOWANY CEMENTEM GR. 10 cm,

SZCZEGÓŁ B
1:10

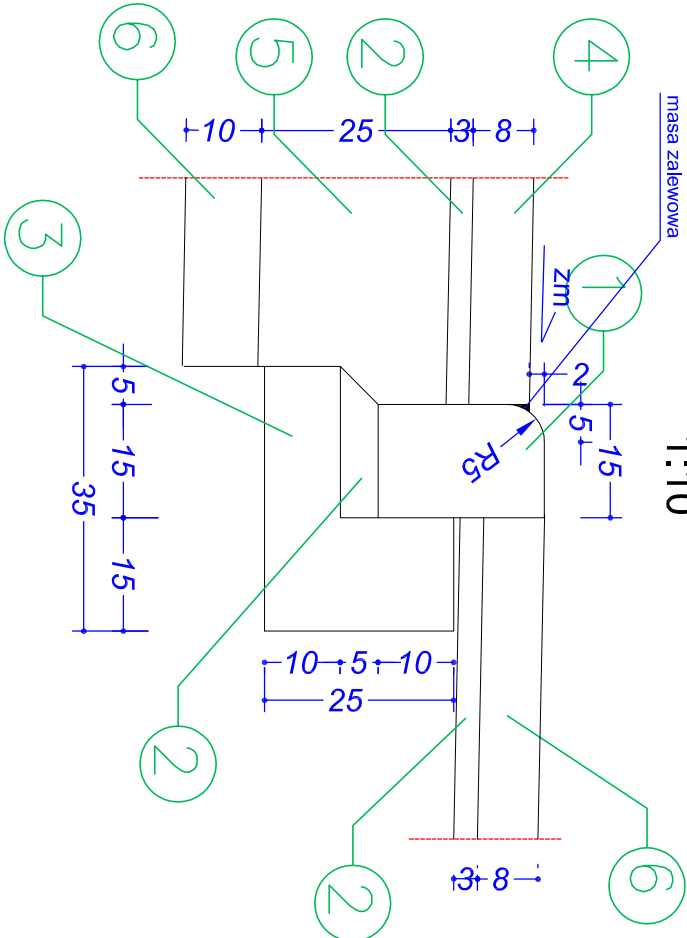

SZCZEGÓŁ A
1:10

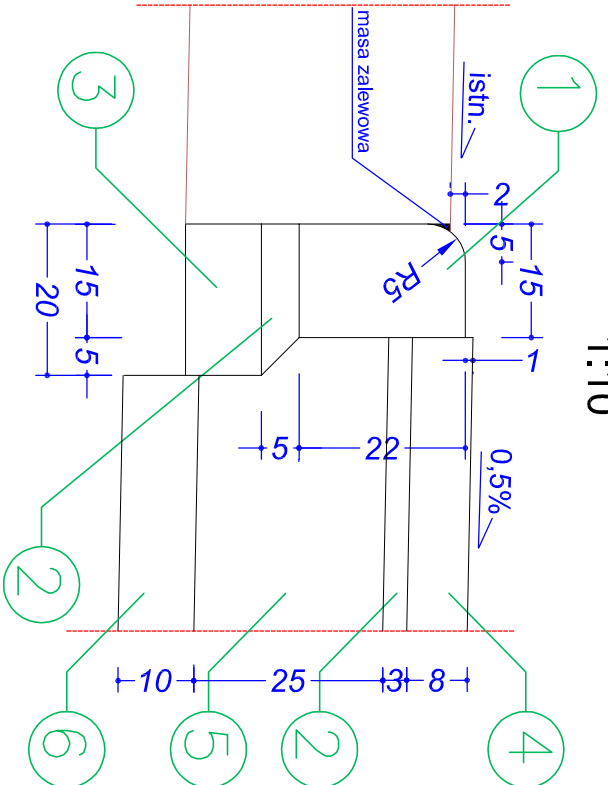

PROFIL BIS SP. Z O.O. ul. Fabryczna 23 Zielona Góra			
Nazwa i adres obiektu budowlanego			
Budowa publicznego parkingu dla samochodów osobowych przy skrzyżowaniu ulic Waryńskiego - Bukowa w Szczecinku			
Temat:			
Budowa parkingu			
Tytuł rysunku:			branża
Przekroje normalne i konstrukcyjne zjazdu			drogowa
Projektant:	mgr inż. Grzegorz Rusnak	nr uprawn.	skala
spec.drogi		LBS/POOD/0057/06	1:50, 1:10
Opracowała:		podpis	
Sprawdziła:	nr uprawn.	podpis	nr rys.
spec.drogi			4/D
Data	styczeń 2014		