



ROZWIINIĘCIE INSTALACJI OGRZEWOCZEJ

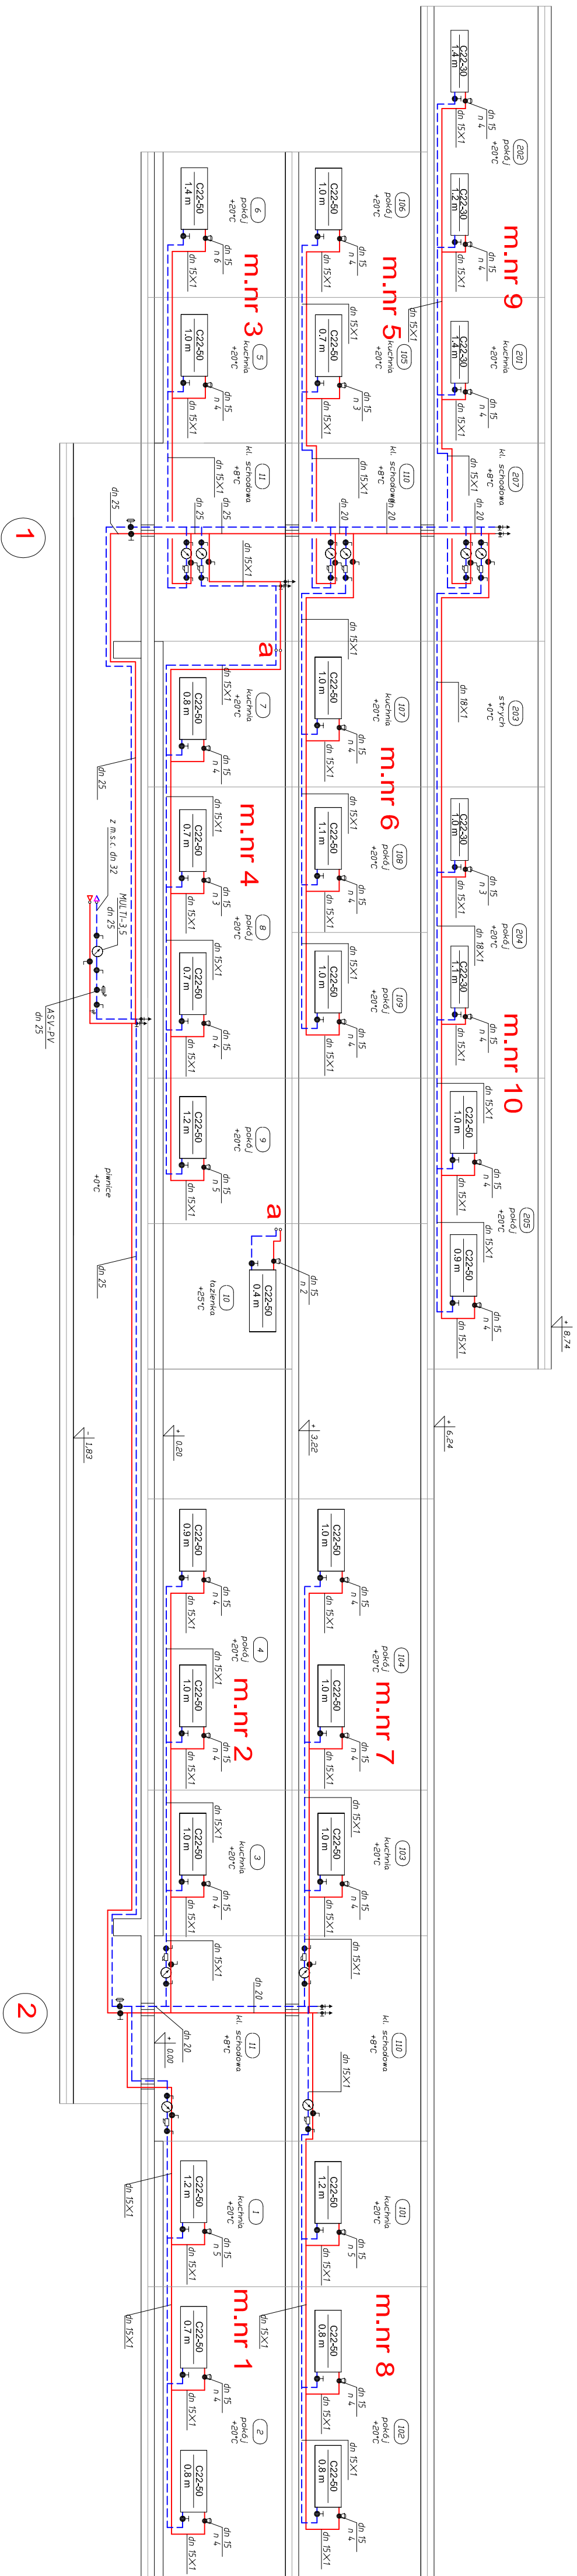

Szczegół szafki pomiarowej

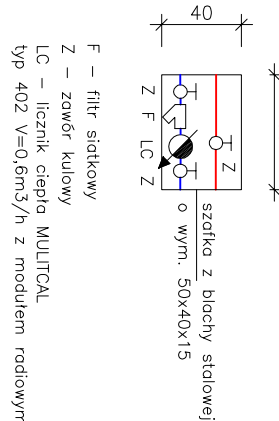

Temat:		INSTALACJA OGRZEWOCZA			
Numeracja:		ZGM TBS Sp. z o. o. 78-400 SZCZECINEK, ul. Chrobaka 8b			
ROZWINIĘCIE	opracował:	mgr inż. J. Sazon			Sygnatura: TBS
	projektował:	mgr inż. M. Sazon			
Lubuskie BUDYNEK MIESZKALNY	Szczecinek, ul. E. Piłser 15, dz. nr 457 obr. 13				Skala:
opracował:					mgr inż. J. Sazon
Data wydania:		04-2015			9