



WYSOKOSPRAWNY SEPARATOR LAMELOWY
Z OSADNIKIEM WIROWYM EOW 2L 60/600
SKALA 1:25

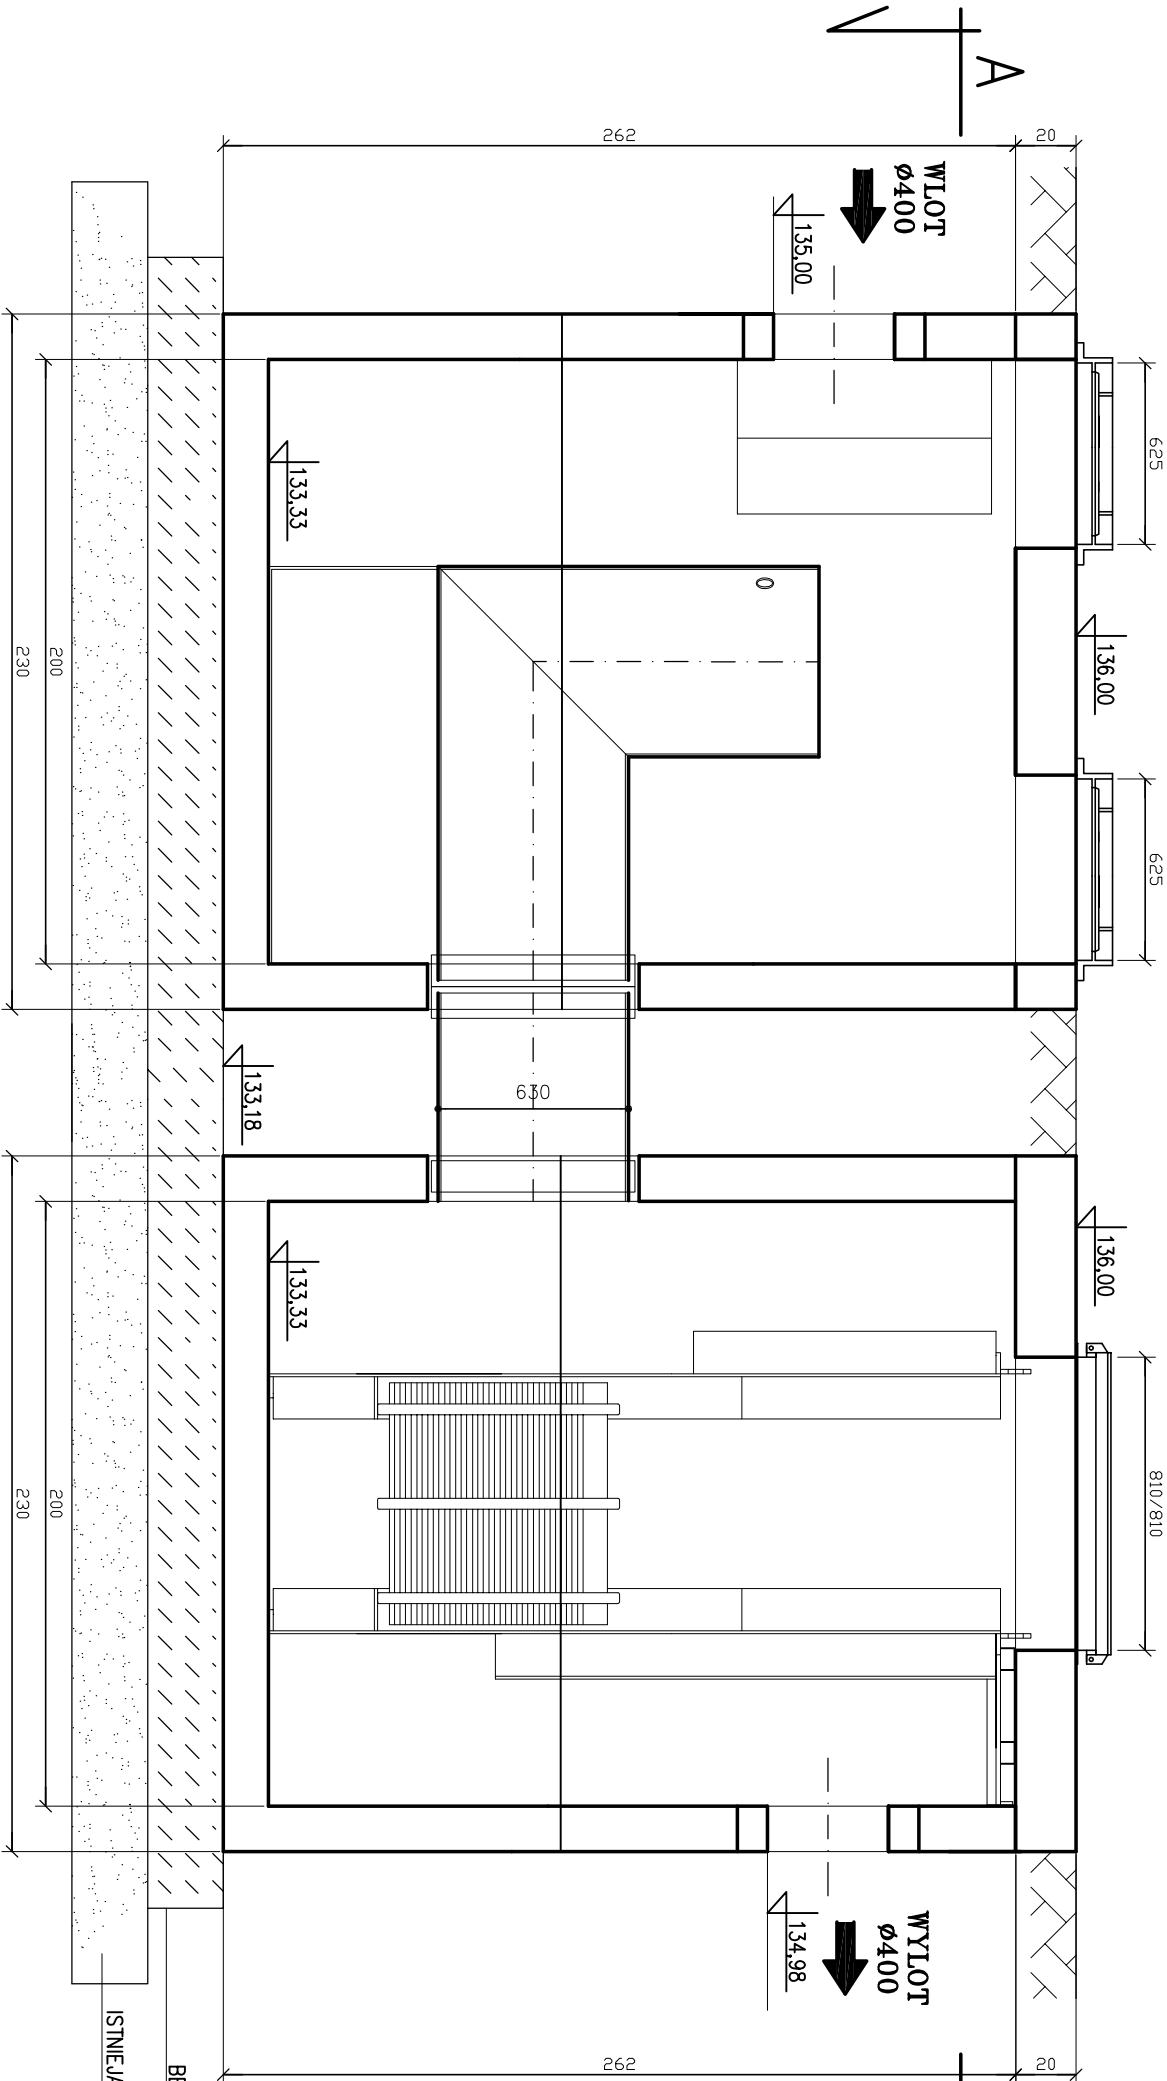

PRZEPŁYW NOMINALNY 60 dm³/s
PRZEPŁYW MAKSYMALNY 600 dm³/s
POJEMNOŚĆ CZĘŚCI OSADOWEJ 6770 dm³
POJEMNOŚĆ MAGAZYNOWANIA OLEJU 1320 dm³

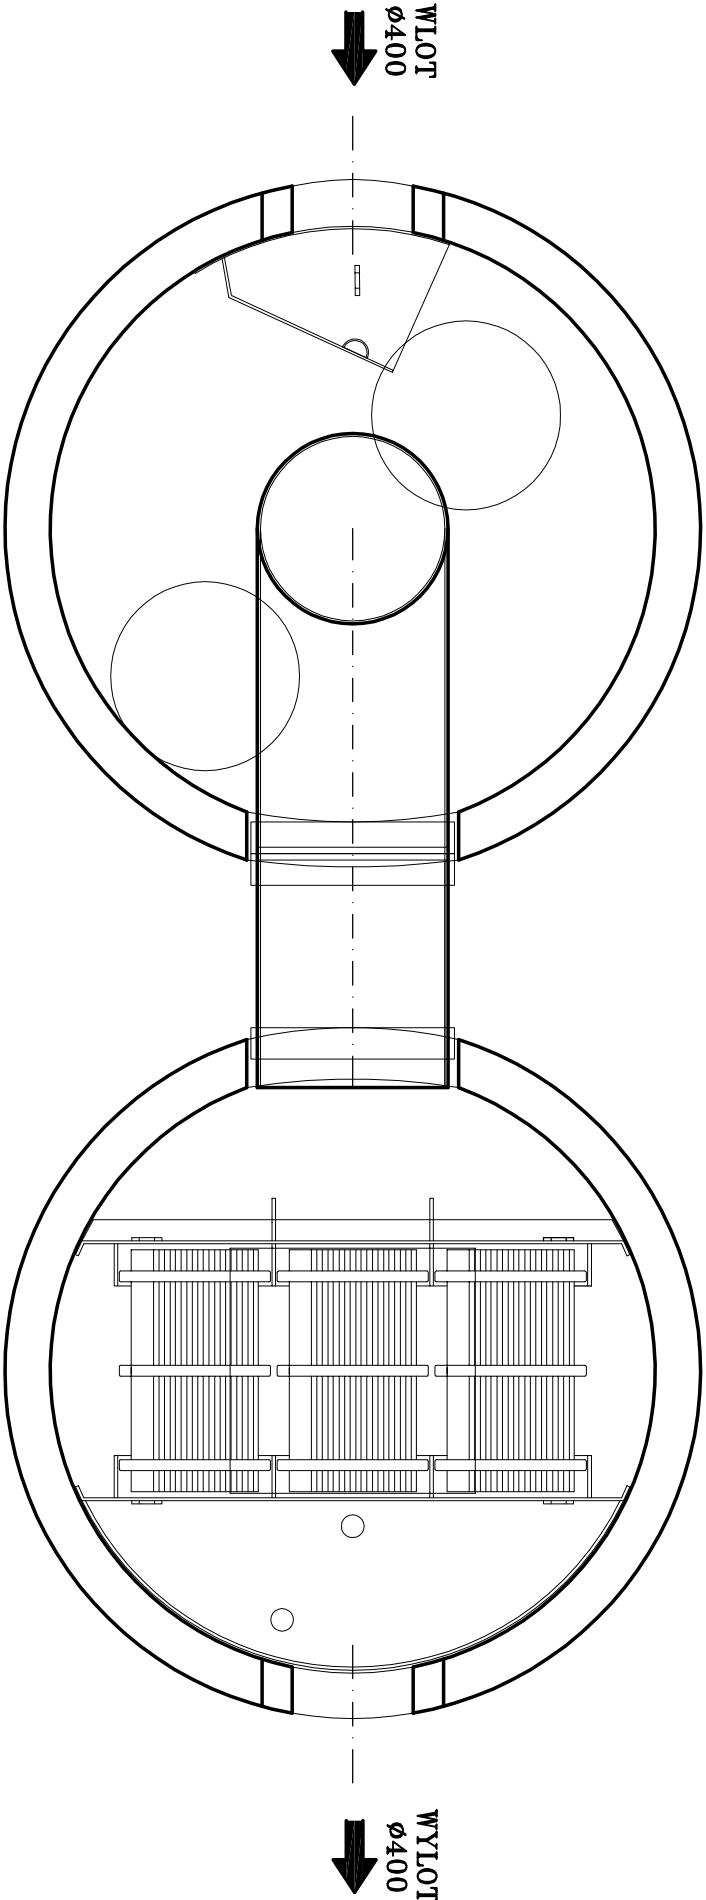

SANTEC		Temat:		Faza:	
BUDOWA SIECI (KOLEKTORA) KAN. DESZCZOWEJ, ODPROWADZAJĄCEJ WODY		BUDOWA SIECI (KOLEKTORA) KAN. DESZCZOWEJ, ODPROWADZAJĄCEJ WODY		Projekt	
Biuro Usług Projektowych		REMONTEM SIECI (KOLEKTORA) DESZCZOWEGO W UL. MESTWINA NA TERENIE		wykonawczy	
ul. Jezdźnia 5/2		dz. nr 855, 825/1, 873, 535-obr.13; 79/3, 79/1-obr.12; 1/37-obr.11		Skala:	
78-400 Szczecinek		Inwestor:		1:25	
tel. 696840294		MIASTO SZCZECINEK		Nr rys.:	
e-mail: biuro@san-tec.pl		PLAC WOLNOŚCI 13, 78-400 Szczecinek		4	
www.san-tec.pl		Tytuł projektu:		WYSOKOSPRAWNY SEPARATOR LAMELOWY	
		Z OSADNIKIEM WIROWYM EOW 2L 60/600			

Imię i nazwisko:	Nr uprawnień:	Branch:	Data:	Podpis:
mgr inż. Sylwia Kosińska	ZAP/0242/PWOS/12	sanliama	12.2014	
Sprawdził:				
Opracował:	mgr Karolina Chodor		12.2014	