


ULICA: **Mestwina**
ŚREDNICA LUB WYSOKOŚCI PROFILU: **400**

KSZTALT :

Profil okragły

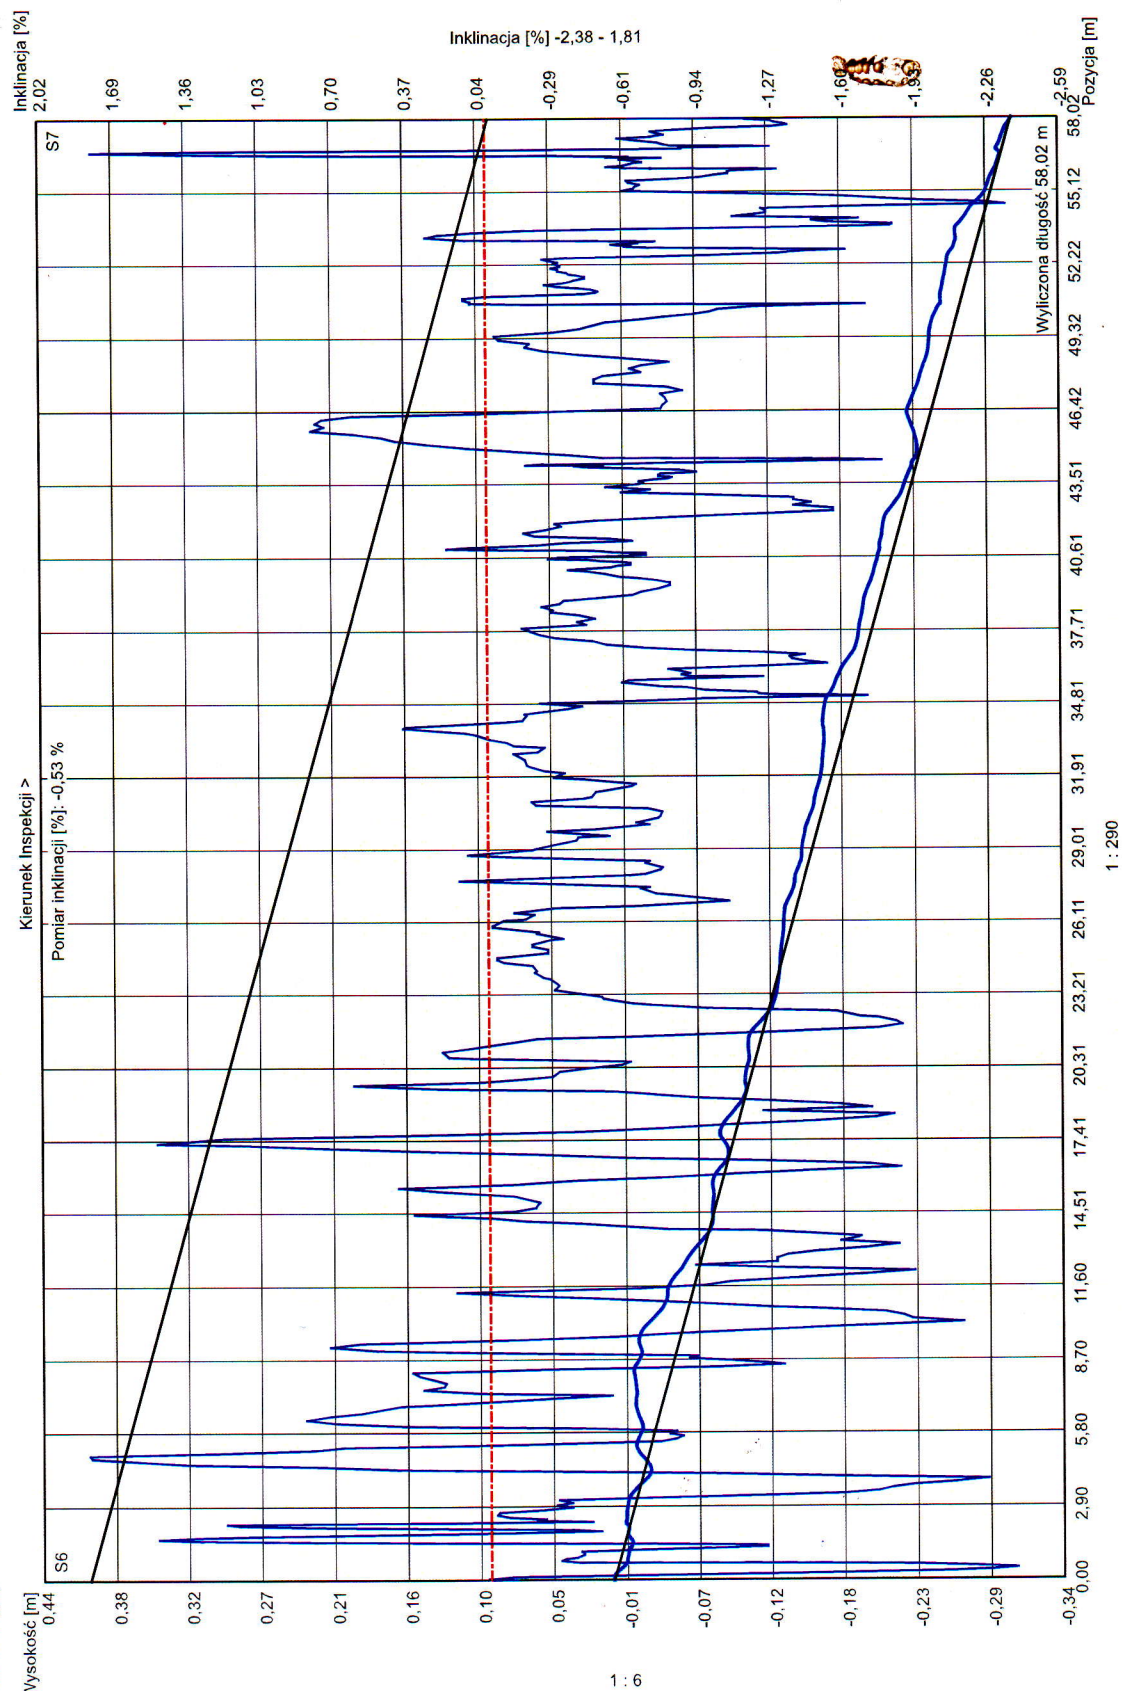

Inklinacija [%]

Inklinacijai 0.00%

Wysokość [m]

Rura