




OŚ 7a

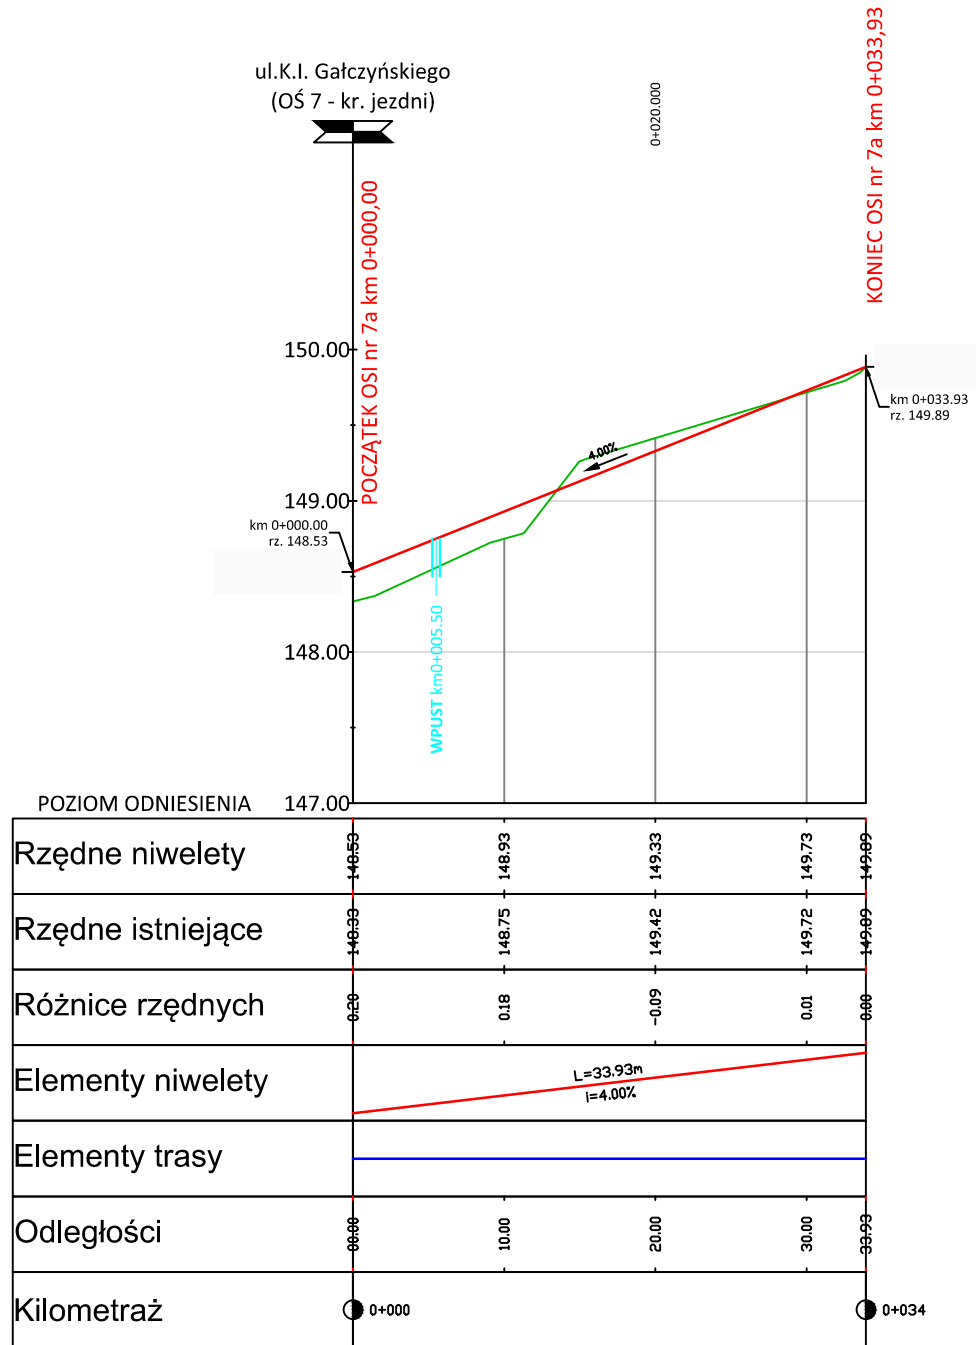


OŚ 7b

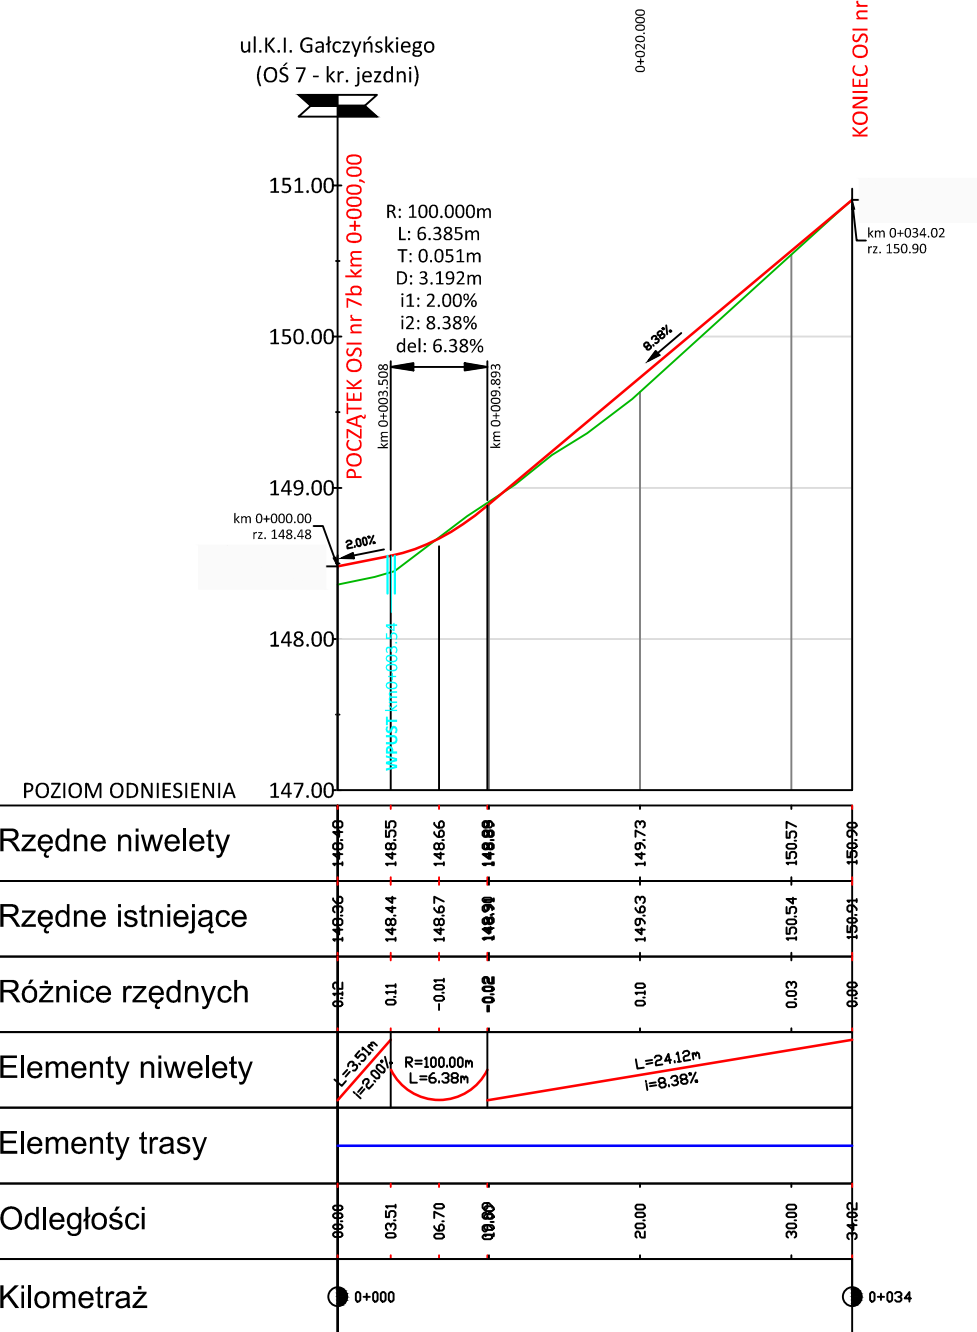

OŚ 7c

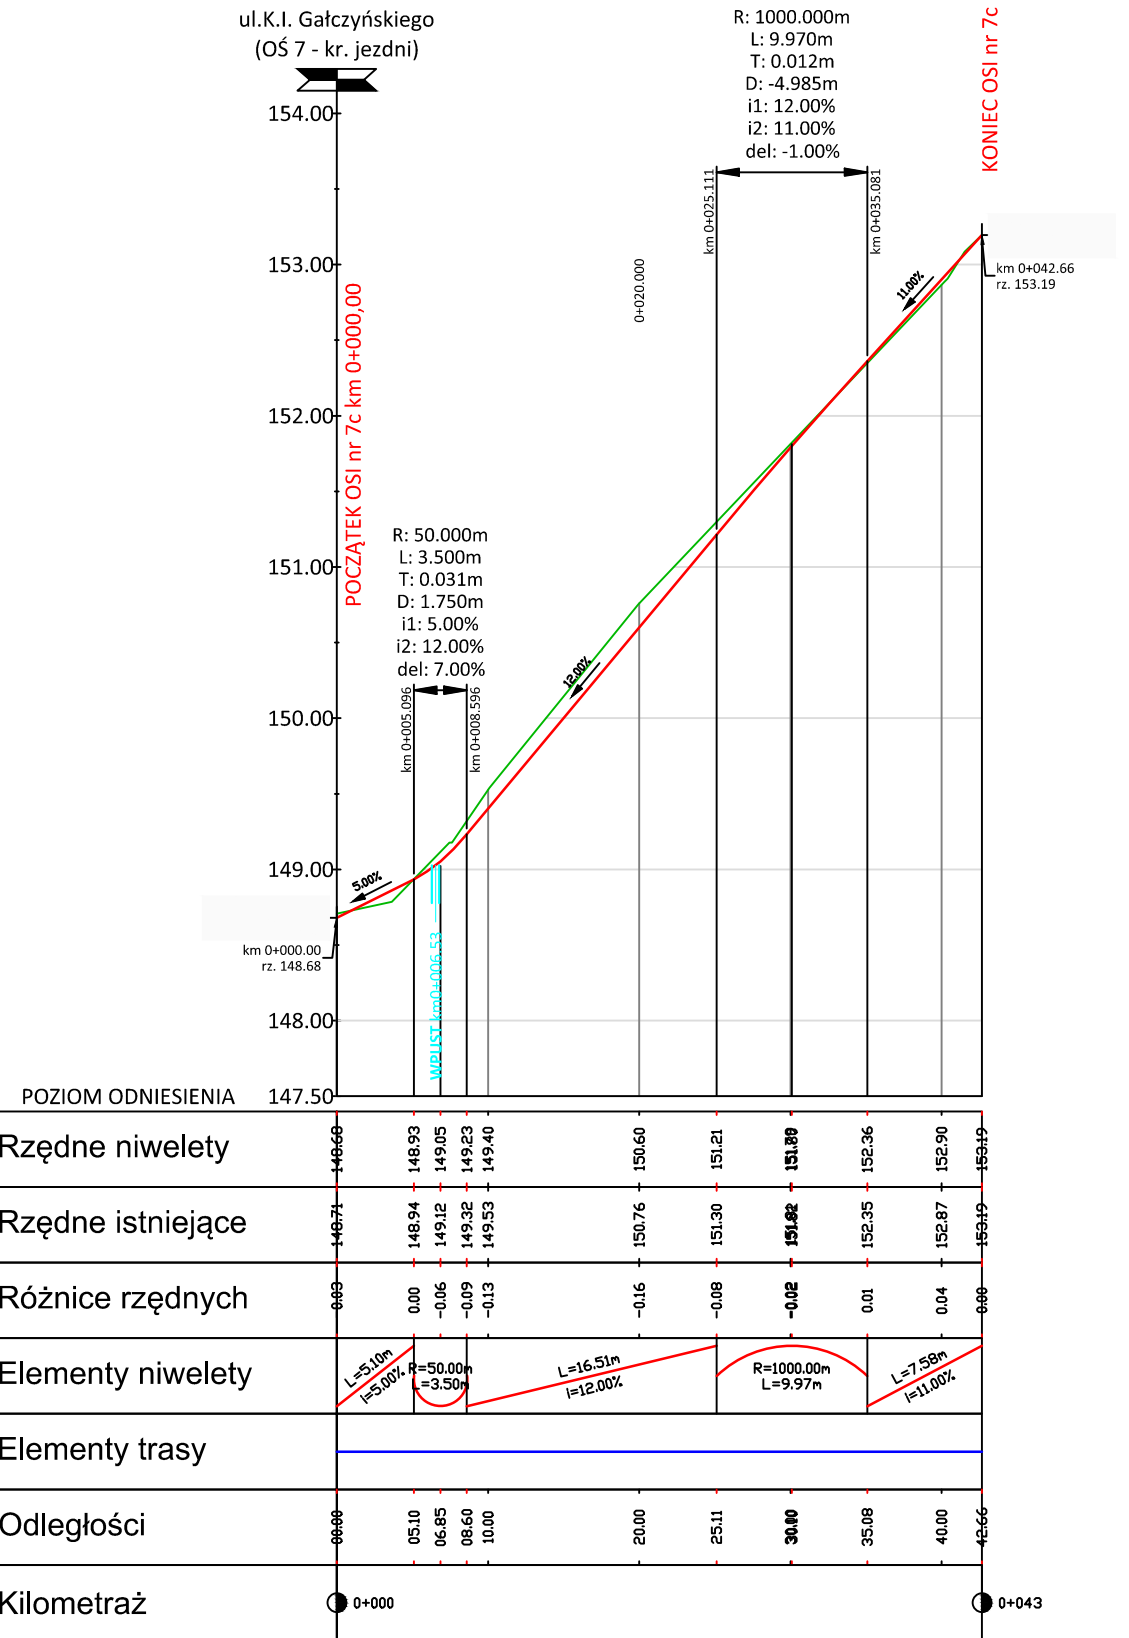

OŚ 7d

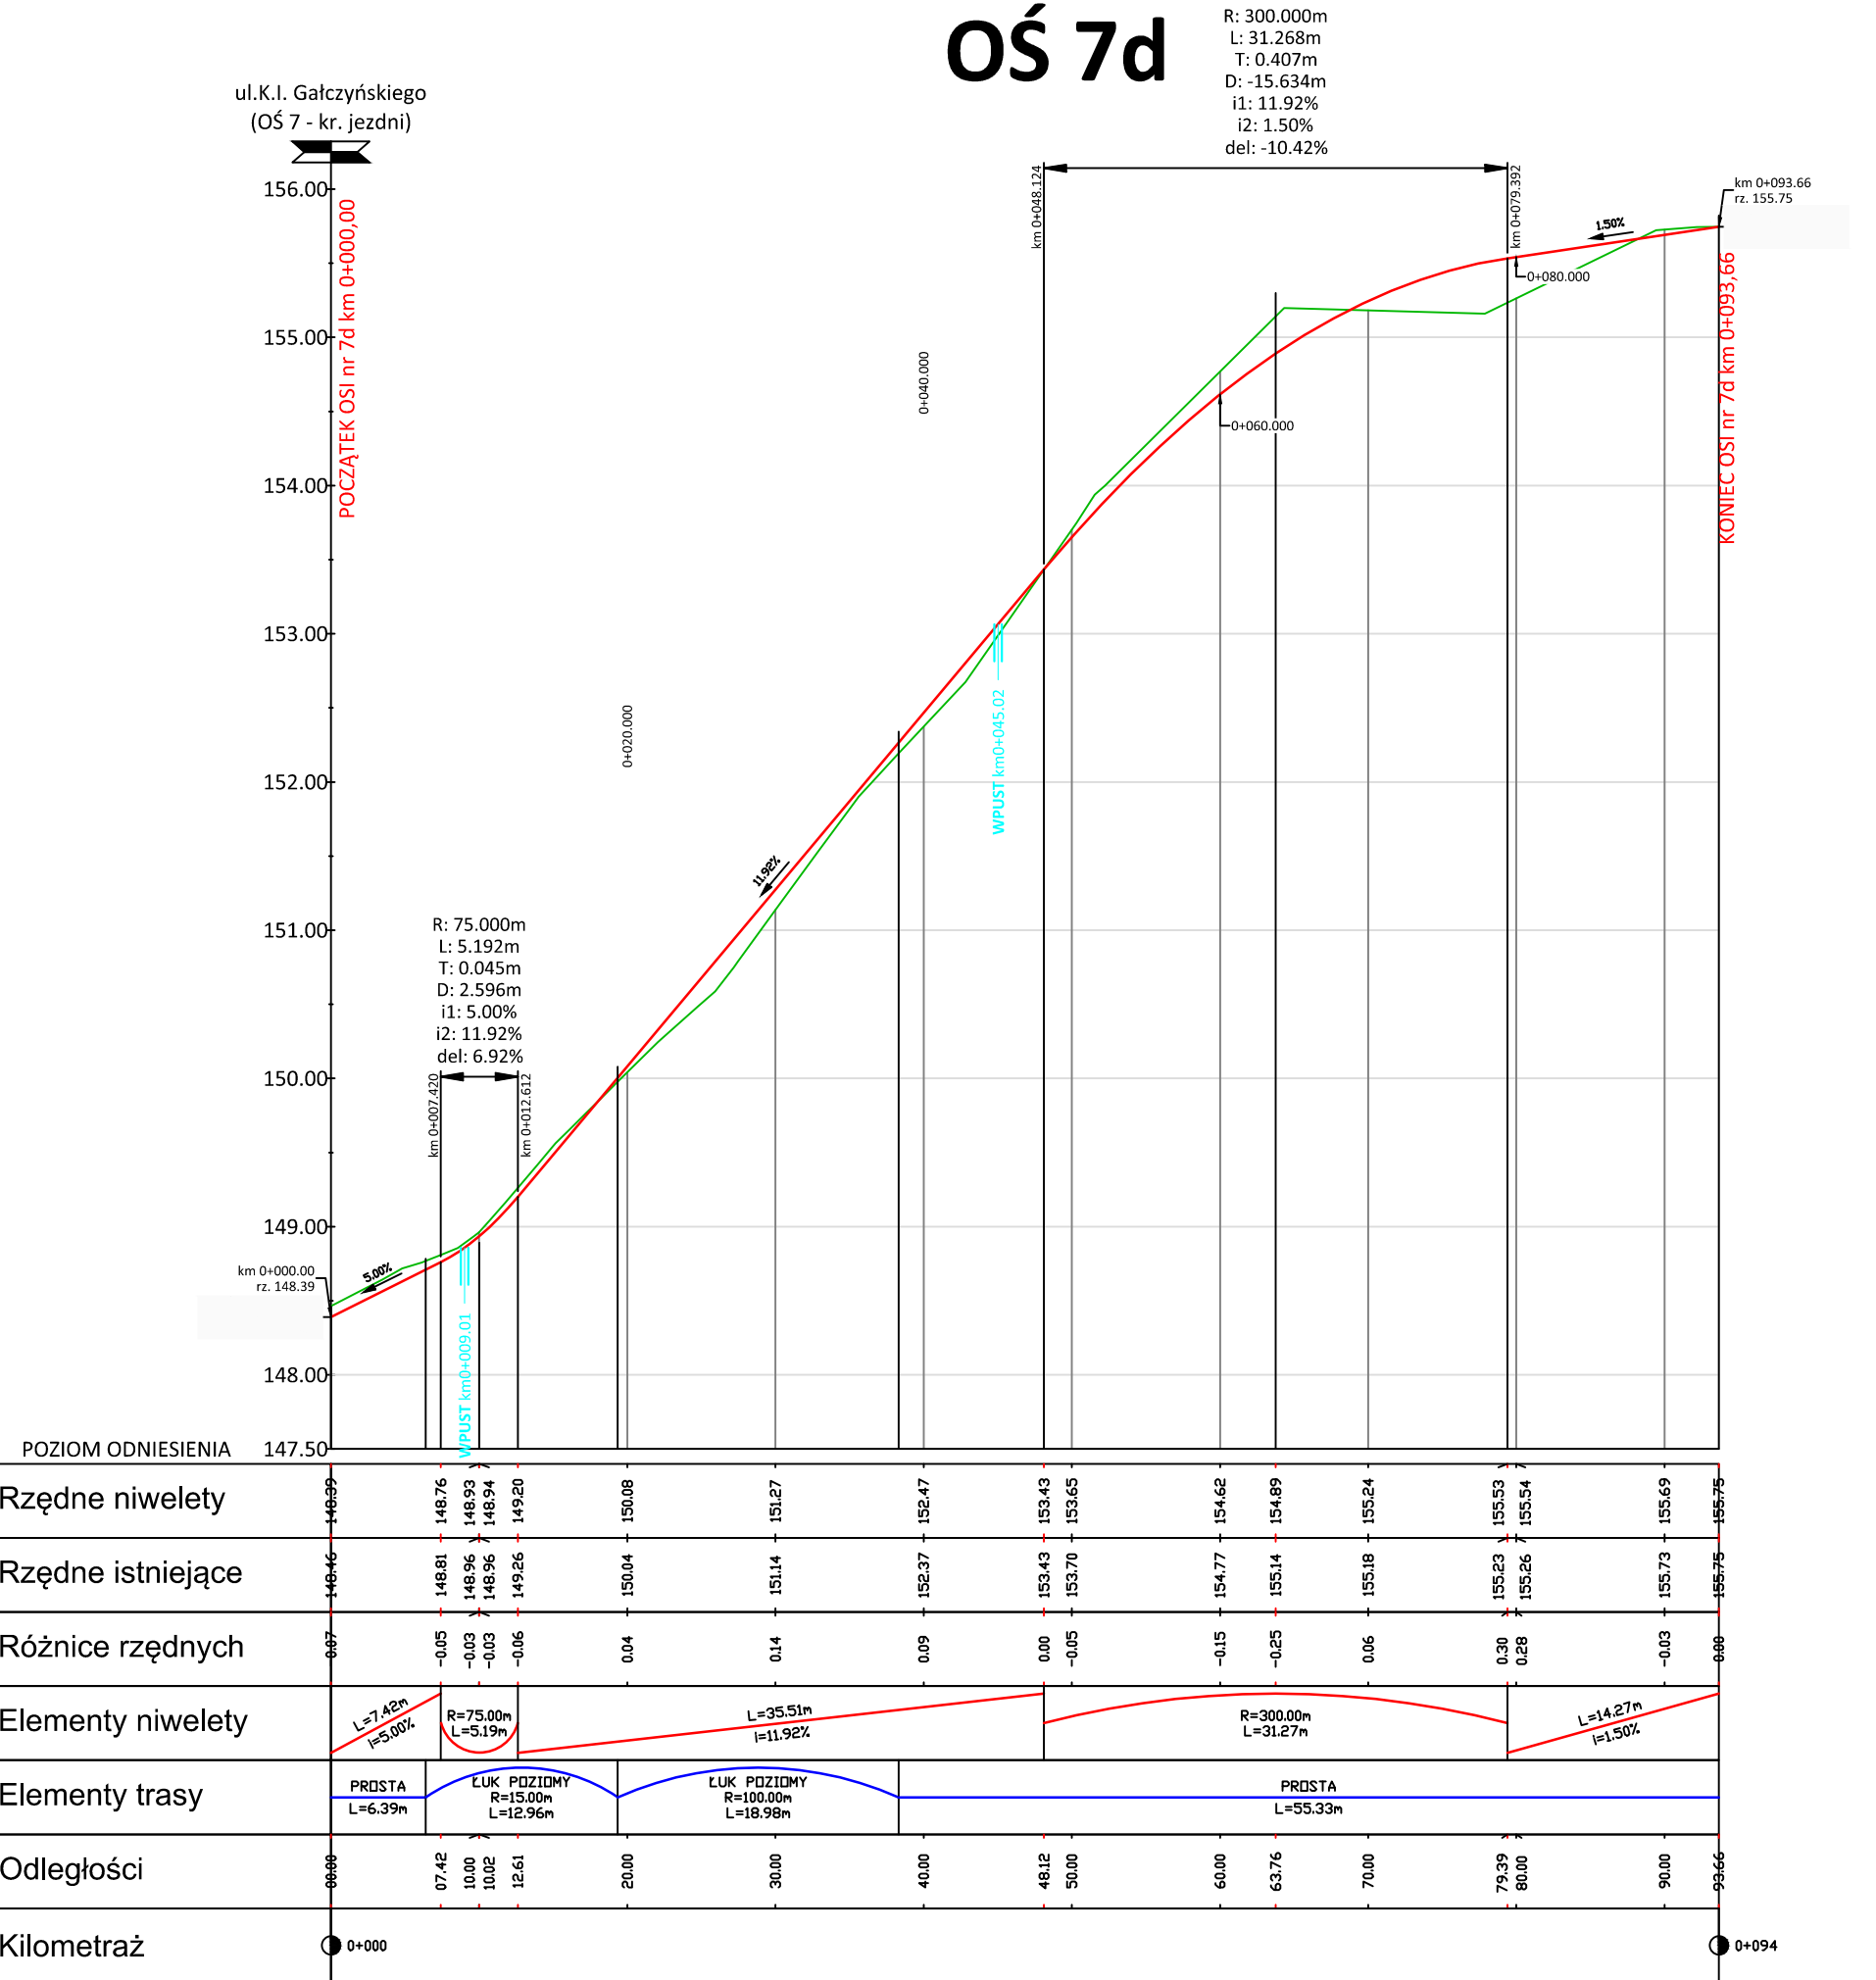

JEDNOSTKA PROJEKTOWA	 PRZEDSIĘBIORSTWO WIELOBRANŻOWE "FAWAŁ" Filip Walczak Sp. z o.o. ul. Kobyłogórska 16A, 66-400 Gorzów Wlkp. tel. 095 72 94 330, fax. 095 72 94 330				
INWESTOR	 BURMISTRZ SZCZECINKA Pl. Wolności 13, 78-400 Szczecinek				
TEMAT	Budowa dróg wraz z infrastrukturą techniczną na osiedlu Marcelin w Szczecinku				
FAZA	PROJEKT WYKONAWCZY				
BRANŻA	DROGOWA				
FUNKCJA	IMIĘ I NAZWISKO	UPRAWNIENIA	DATA	PODPIS	
PROJEKTANT	mgr inż. Filip Walczak	upr. nr 26/2002/Gw do projektowania bez ograniczeń w spec. konstrukcyjno-budowlanej	10.11.2012		
RAWDZAJĄCY	mgr inż. Tomasz Romankiewicz	upr. nr LBS/0074/POOD/11 do projektowania bez ograniczeń w spec. drogowej	10.11.2012		
RYSUNEK		PROFIL PODŁUŻNY - OŚ NR 7a, 7b, 7c, 7d			
DATA: 10.11.2012		SKALA: 1:50/500	NR RYSUNKU: 3	ARKUSZ RYSUNKU: 9	