




OŚ 8a

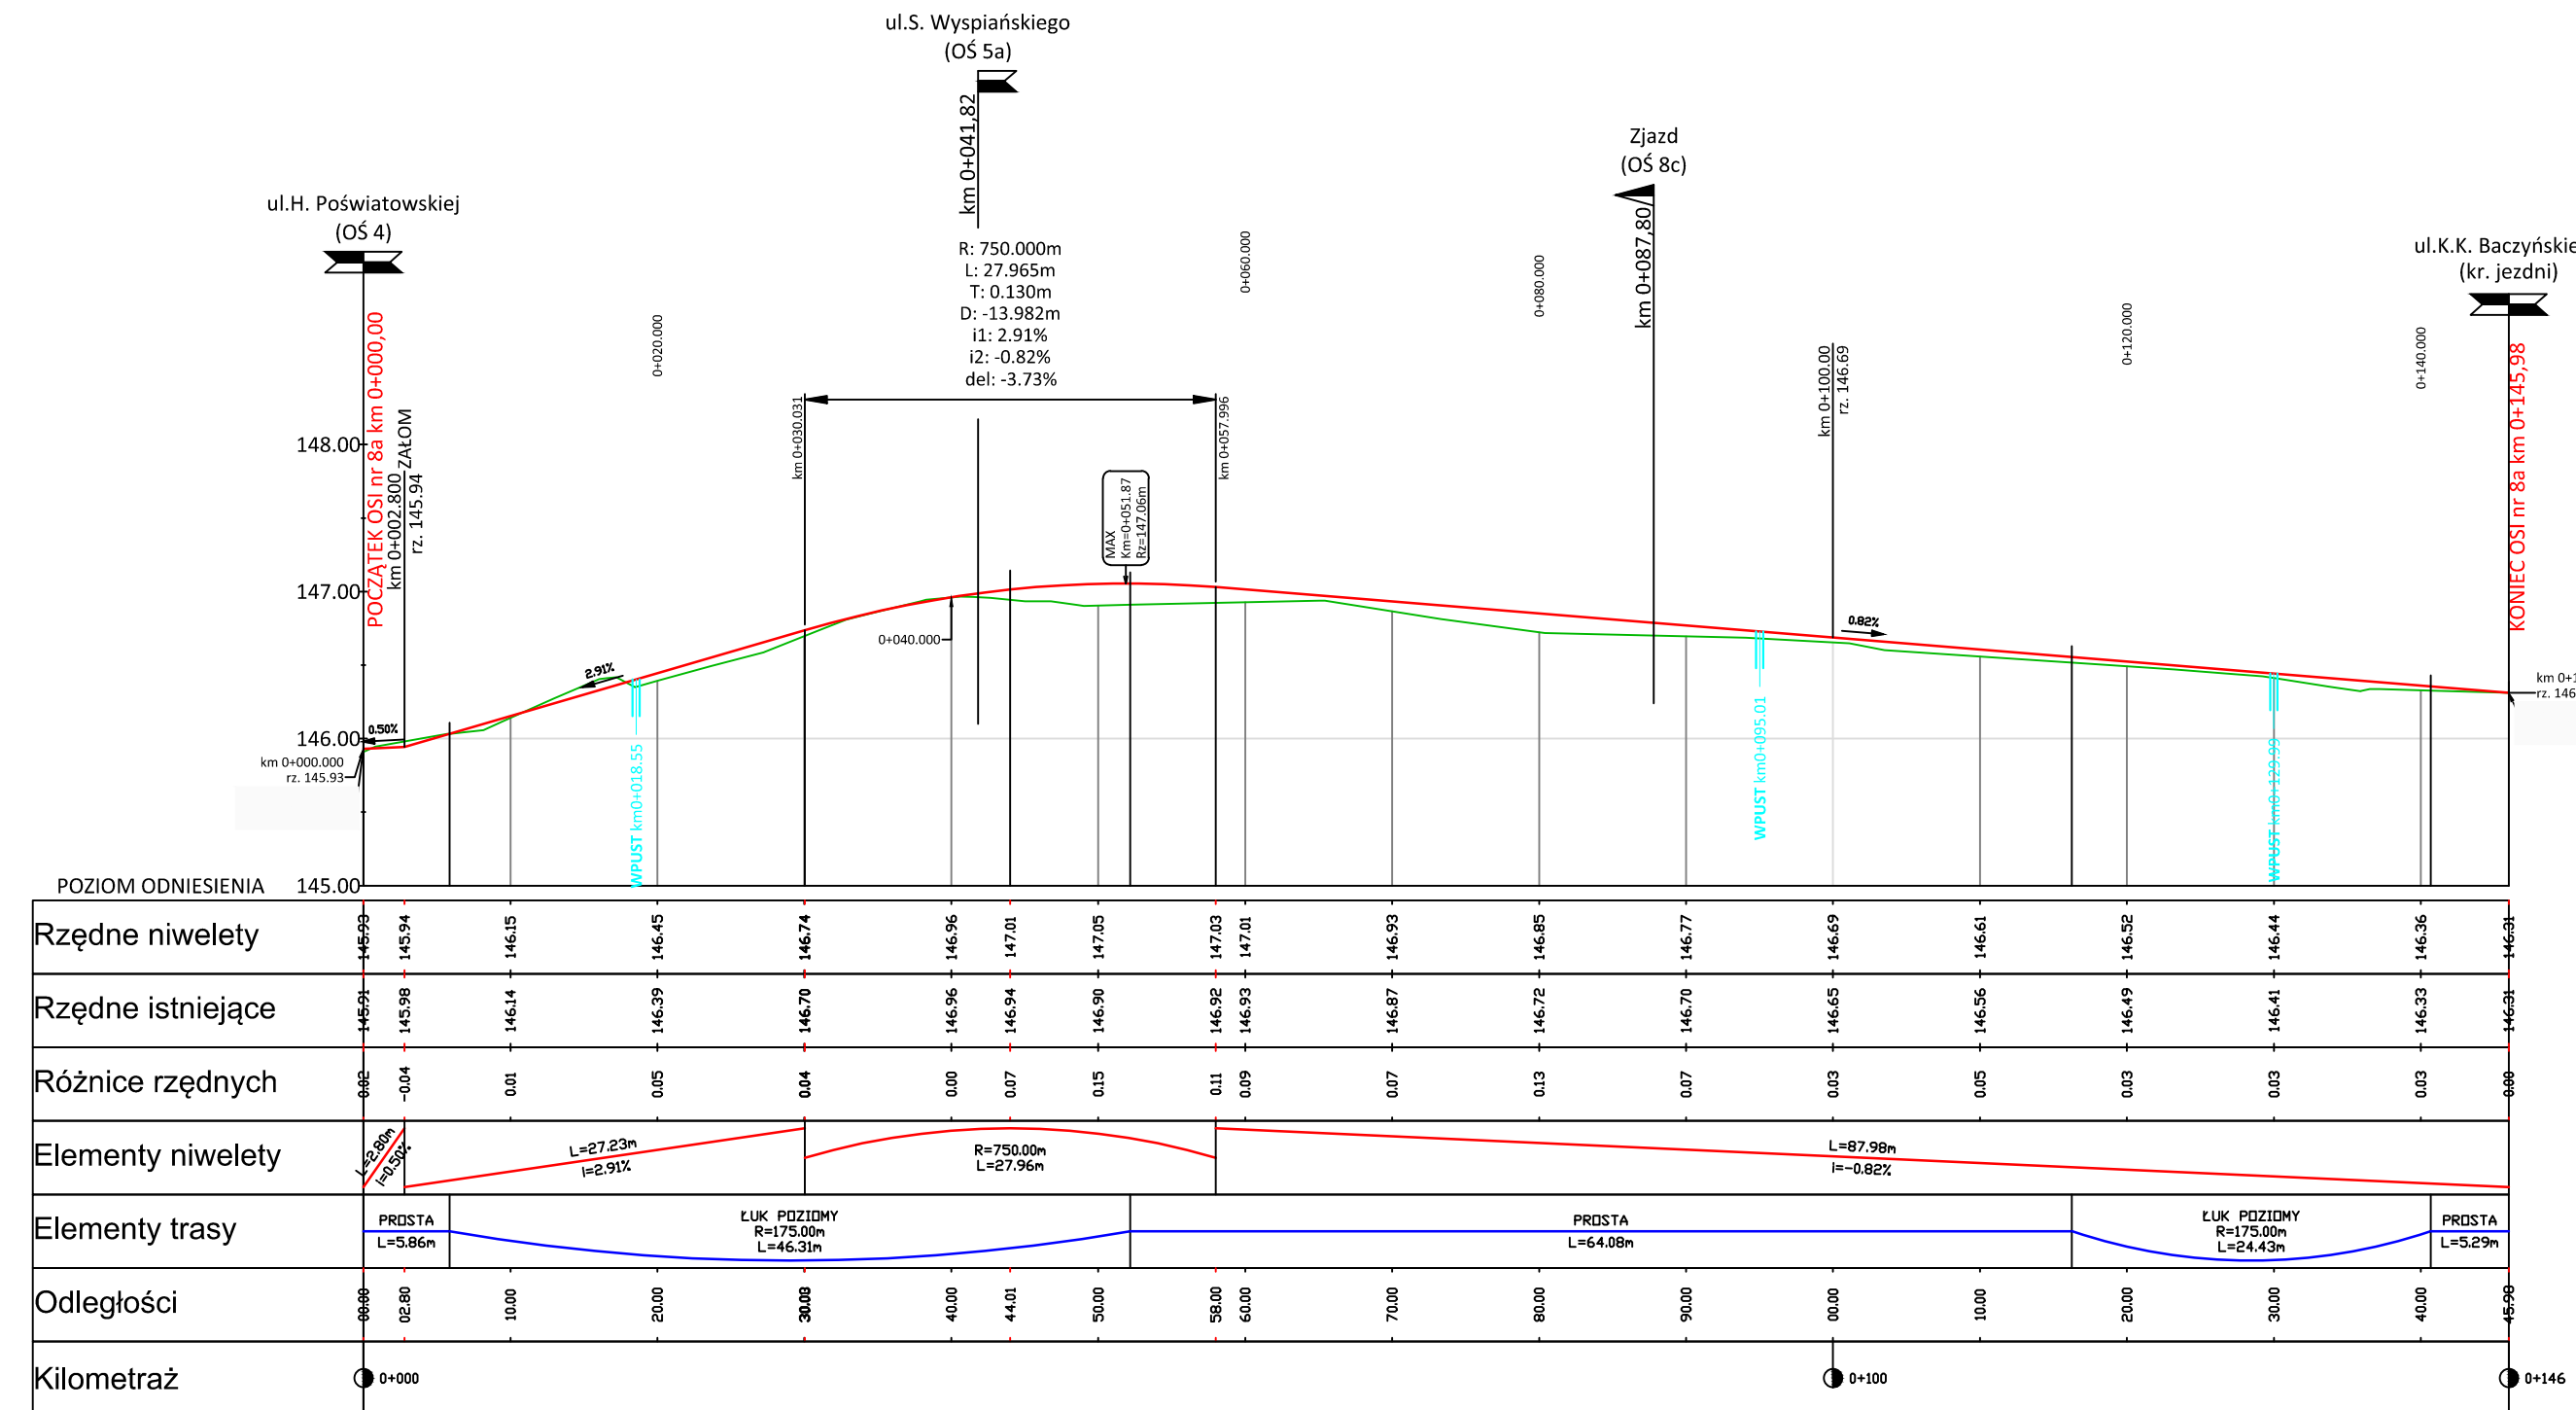

OŚ 8b

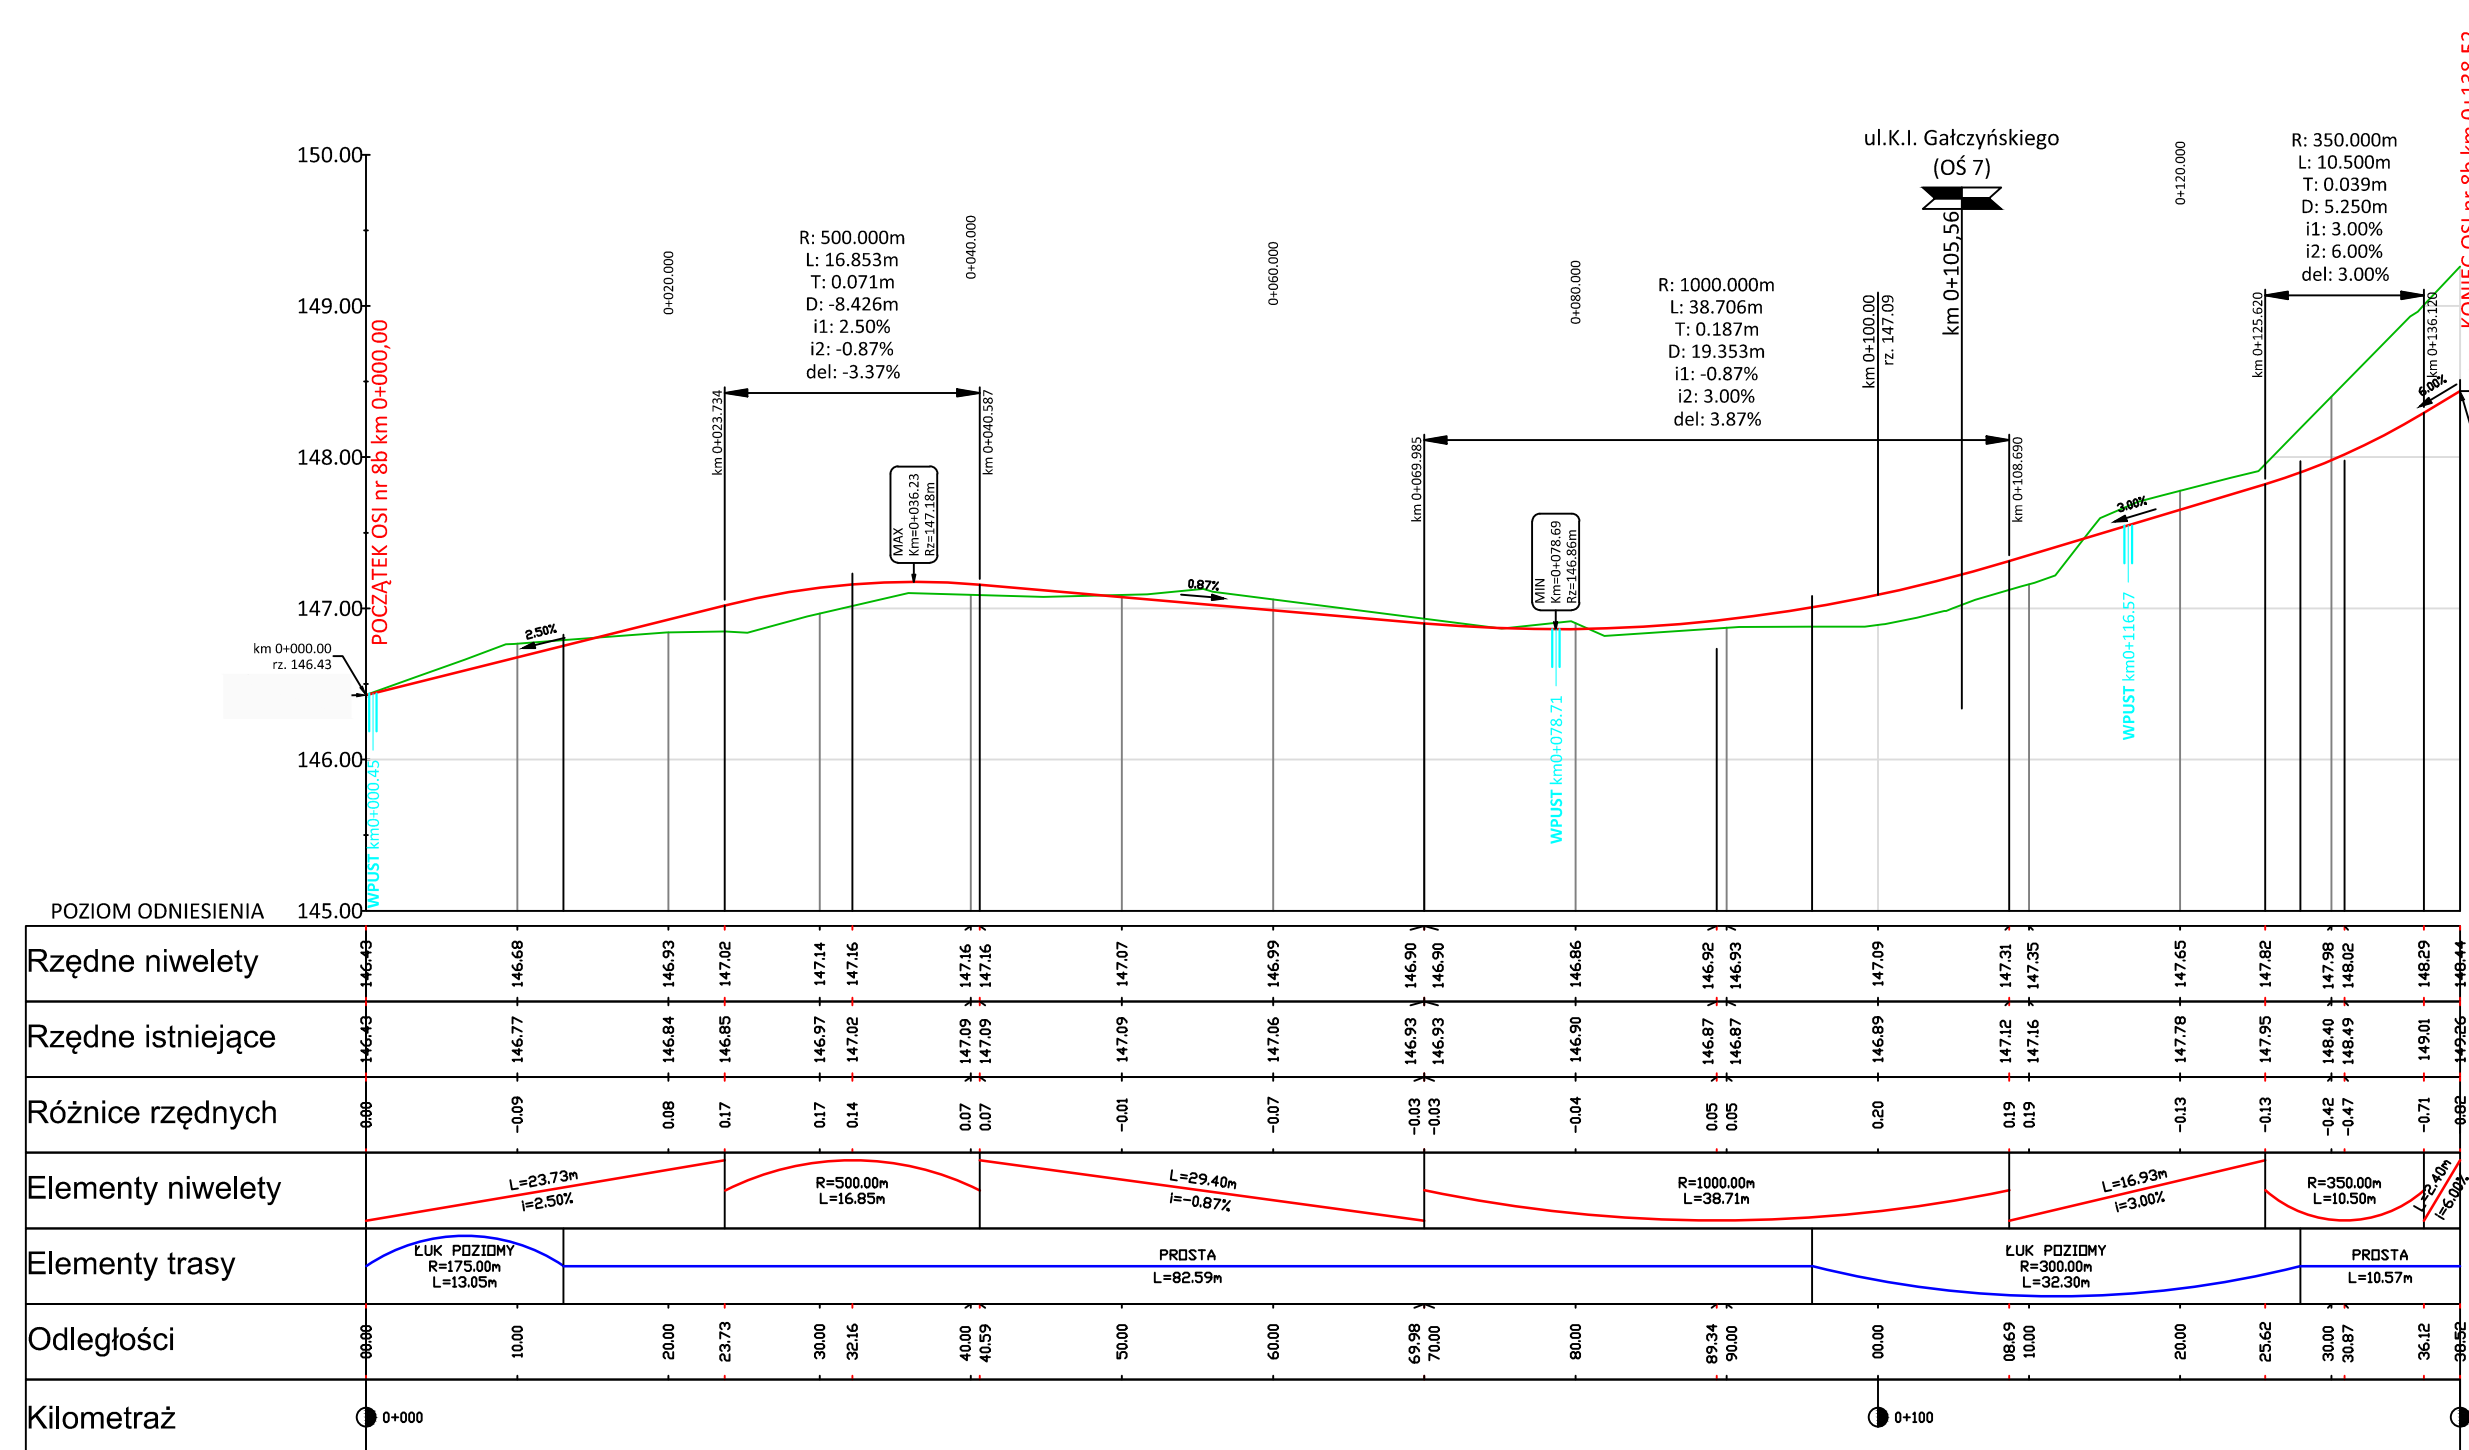

OŚ 8c

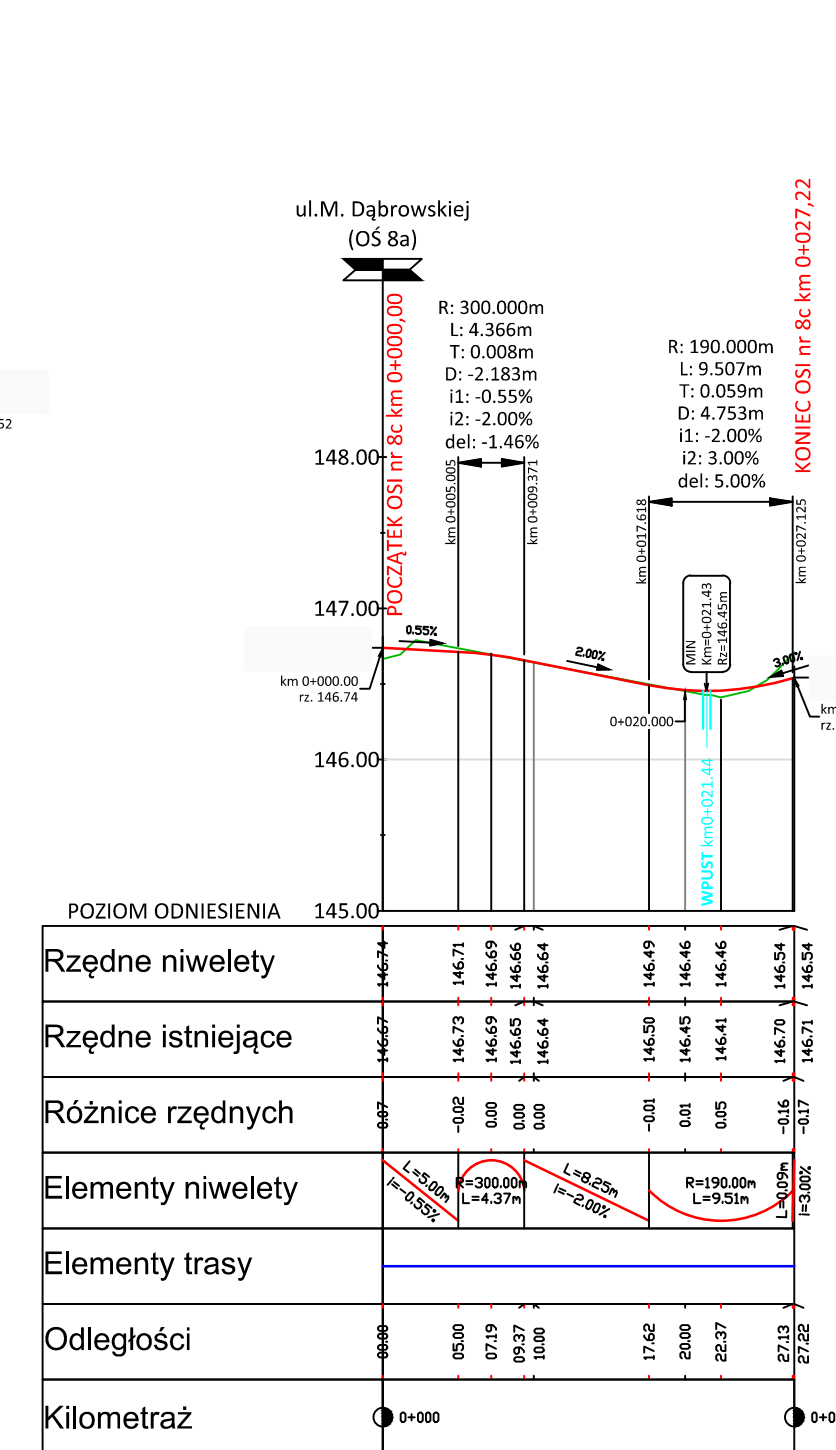

JEDNOSTKA PROJEKTOWA	 PRZEDSIĘBIORSTWO WIELOBRANŻOWE "FAWAŁ" Filip Walczak Sp. z o.o. ul. Kobylegórska 16A, 66-400 Gorzów Wlkp. tel. 095 72 94 330, fax. 095 72 94 330			
INWESTOR	 BURMISTRZ SZCZECINKA Pl. Wolności 13, 78-400 Szczecinek			
TEMAT	Budowa dróg wraz z infrastrukturą techniczną na osiedlu Marcelin w Szczecinku			
FAZA	PROJEKT WYKONAWCZY			
BRANŻA	DROGOWA			
FUNKCJA	IMIĘ I NAZWISKO	UPRAWNIENIA	DATA	PODPIS
PROJEKTANT	mgr inż. Filip Walczak	upr. nr 26/2002/Gw do projektowania bez ograniczeń w spec. konstrukcyjno-budowlanej	10.11.2012	
SPRAWDZAJĄCY	mgr inż. Tomasz Romankiewicz	upr. nr LBS/0074/POD/11 do projektowania bez ograniczeń w spec. drogowej	10.11.2012	
RYСУNEK		PROFIL PODŁUŻNY - oś NR 8a, 8b, 8c		
DATA: 10.11.2012		SKALA: 1:50/500	NR RYSUNKU: 3	ARKUSZ RYSUNKU: 10