RZUT PRZYZIEMIA
skala 1:200

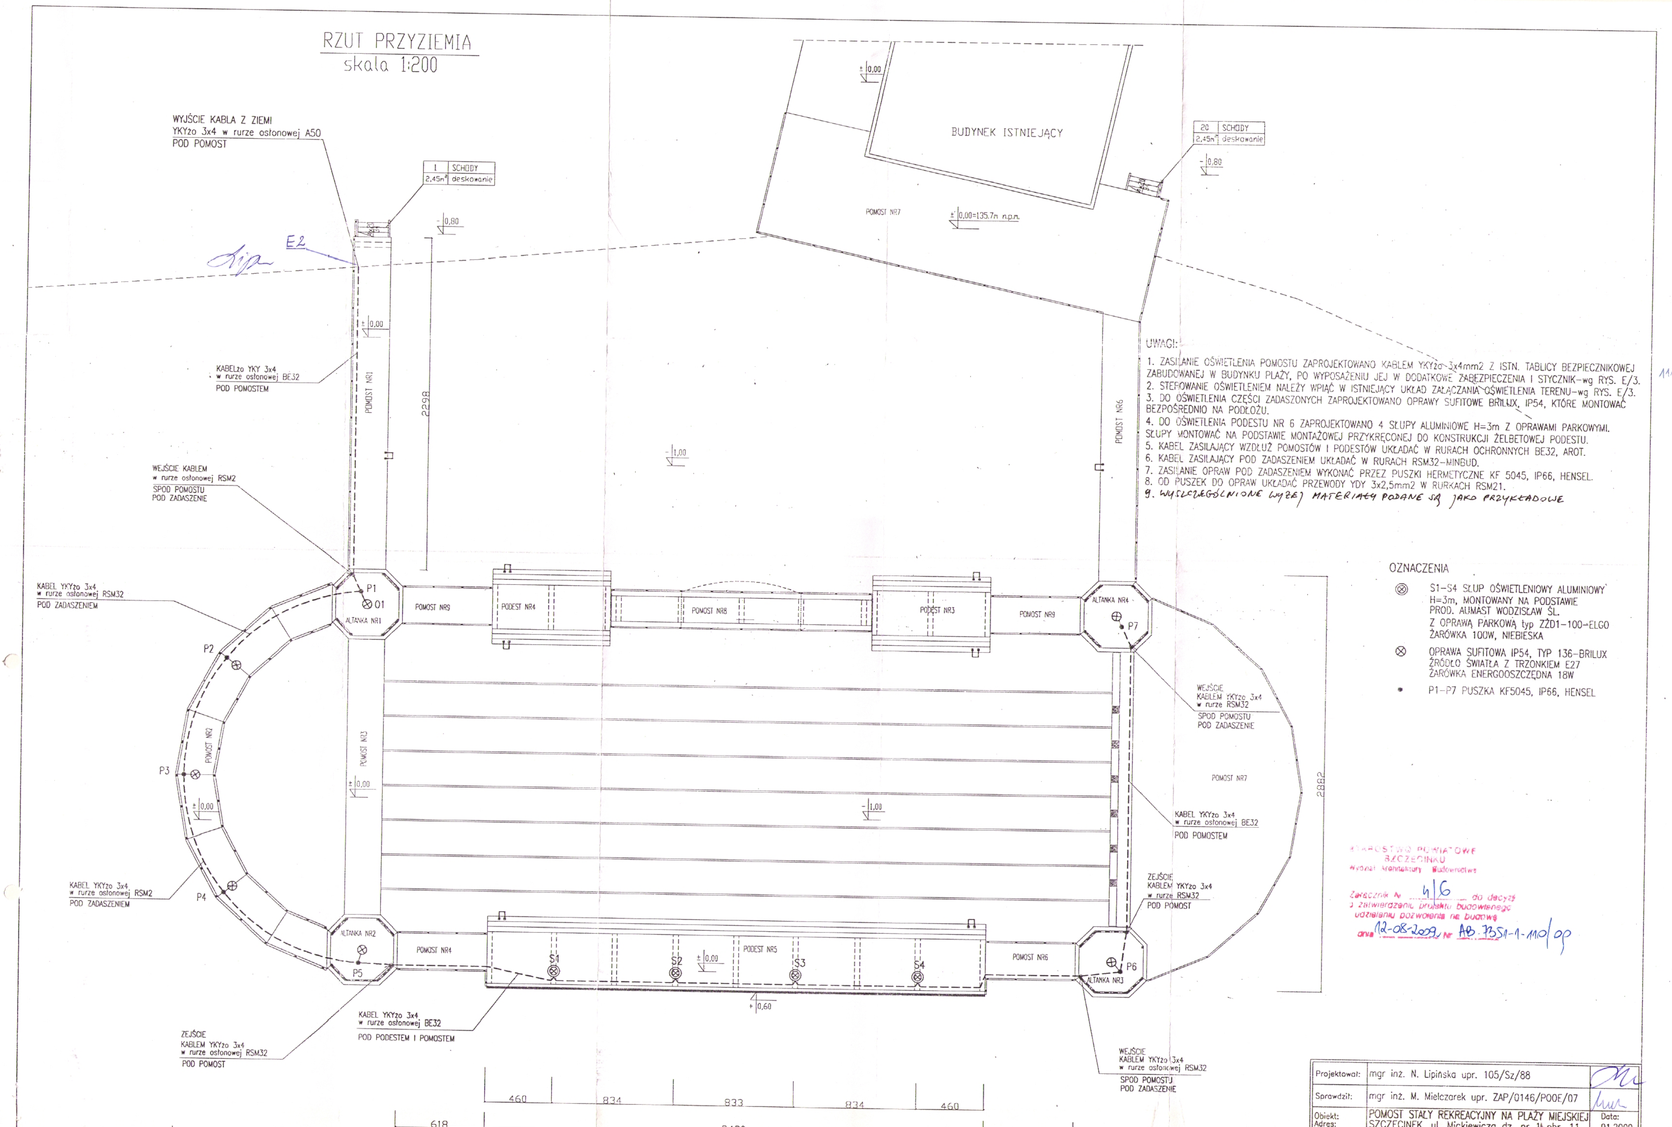

UWAGI:
1. ZASILANIE OŚWIETLENIA POMOSTU ZAPROJEKTOWANO KABLEM YKYżo-3x4mm2 Z ISTN. TABLICY BEZPIECZNIKOWEJ ZABUDOWANEJ W BUDYNKU PLAŻY, PO WYPOSAŻENIU JEJ W DODATKOWE ZABEZPIECZENIA I STYCZNIK-wg RYS. E/3.
2. STEROWANIE OŚWIETLENIEM NALEŻY WPIĄĆ W ISTNIEJĄCY UKŁAD ZAŁĄCZANIA OŚWIETLENIA TERENU-wg RYS. E/3.
3. DO OŚWIETLENIA CZĘŚCI ZADASZONYCH ZAPROJEKTOWANO OPRAWY SUFITOWE BRILUX, IP54, KTÓRE MONTOWAĆ BEZPOŚREDNIO NA PODŁOŻU.
4. DO OŚWIETLENIA PODESTU NR 6 ZAPROJEKTOWANO 4 SŁUPY ALUMINIOWE H=3m Z OPRAWAMI PARKOWYMI. SŁUPY MONTOWAĆ NA PODSTAWIE MONTAŻOWEJ PRZYKRĘCONEJ DO KONSTRUKCJI ŻELBETOWEJ PODESTU.
5. KABEL ZASILAJĄCY WZDŁUŻ POMOSTÓW I PODESTÓW UKŁADAĆ W RURACH OCHRONNYCH BE32, AROT.
6. KABEL ZASILAJĄCY POD ZADASZENIEM UKŁADAĆ W RURACH RSM32-MINIBUD.
7. ZASILANIE OPRAW POD ZADASZENIEM WYKONAĆ PRZEZ PUSZKI HERMETYCZNE KF 5045, IP66, HENSEL.
8. OD PUSZEK DO OPRAW UKŁADAĆ PRZEWODY YDY 3x2,5mm2 W RURKACH RSM21.
9. WYSZCZEGÓLNIONE WYŻEJ MATERIAŁY PODANE SĄ JAKO PRZYKŁADOWE.

OZNACZENIA

- S1-S4 SŁUP OŚWIETLENIOWY ALUMINIOWY H=3m, MONTOWANY NA PODSTAWIE PROD. ALMAST WODZISŁAW SL. Z OPRAWĄ PARKOWĄ typ ZZD1-100-ELGO ŻARÓWKA 100W, NIEBIESKA
- OPRAWA SUFITOWA IP54, TYP 136-BRILUX ŹRÓDŁO ŚWIATŁA Z TRZONKIEM E27 ŻARÓWKA ENERGOOSZCZĘDNA 18W
- P1-P7 PUSZKA KF5045, IP66, HENSEL

STAROSTWO POWIATOWE
WYDZIAŁ GOSPODARKI NIERUCHOMOŚCIAMI
Referat Gospodarki Nieruchomościami
ZATWIERDZONO PROJEKT BUDOWLANY
ZGODNIE Z DECYZJĄ O ZATWIERDZENIU PROJEKTU BUDOWLANEGO I UDZIELENIU POZWOLENIA NA BUDOWĘ
z dnia 12-08-2009 r. Nr AB. 7351-1-110/09

Projektował:	mgr inż. N. Lipińska upr. 105/Sz/88	
Sprawdził:	mgr inż. M. Mielczarek upr. ZAP/0146/POOE/07	
Obiekt: Adres:	POMOST STAŁY REKREACYJNY NA PLAŻY MIEJSKIEJ SZCZECINEK, ul. Mickiewicza dz. nr 11 obr. 11 i dz. 80 obr. 12, Szczecinek	Data: 01.2009
INWESTOR:	Miasto Szczecinek, Pl. Wolności 13, 78-400 Szczecinek	Skala: 1:200
Temat:	INSTALACJE ELEKTRYCZNE	
Nazwa rysunku:	PLAN INSTALACJI OŚWIETLENIOWEJ.	Nr Rys. E/2

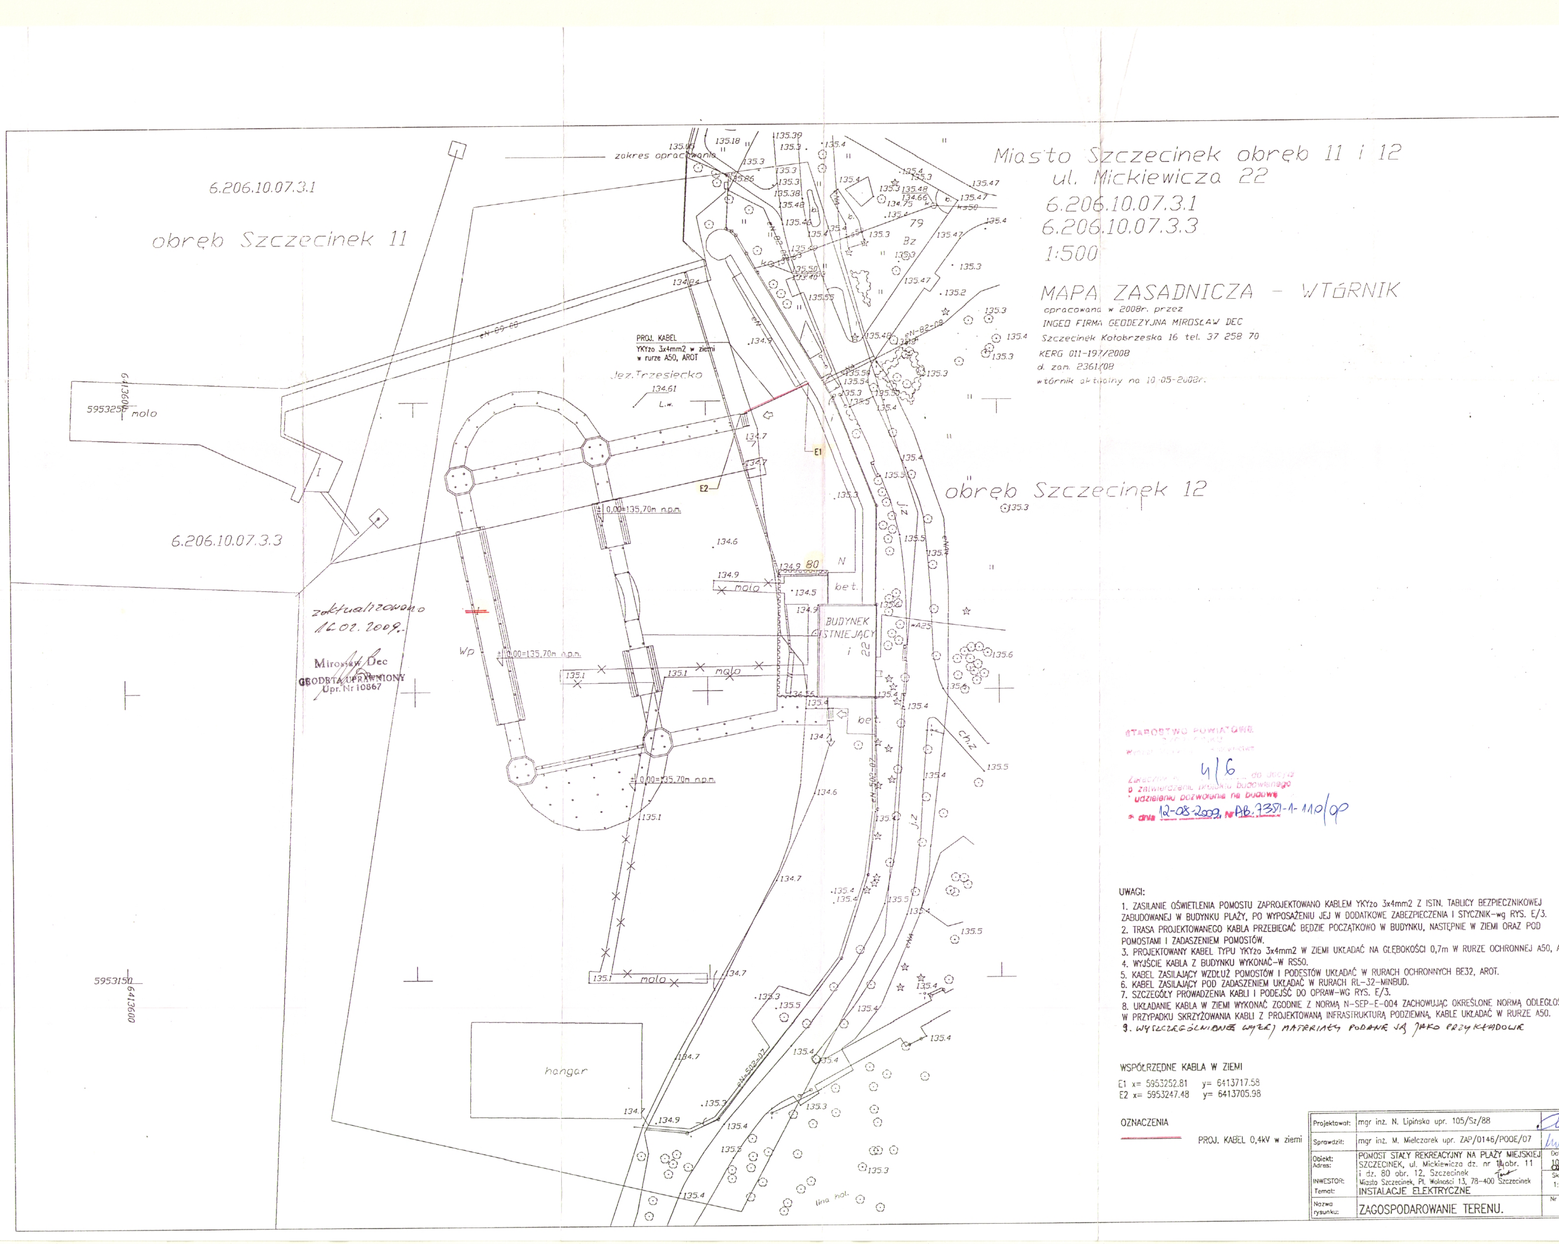

Miasto Szczecinek obręb 11 i 12
ul. Mickiewicza 22
6.206.10.07.3.1
6.206.10.07.3.3
1:500

MAPA ZASADNICZA - WTÓRNIK
opracowana w 2008r. przez
INGEO FIRMA GEODEZYJNA MIROSŁAW DEC
Szczecinek Kołobrzeska 16 tel. 37 258 70
KERG 011-197/2008
d. zan. 2361/08
wtórnik aktualny na 10-05-2008r.

STAROSTWO POWIATOWE
WYDZIAŁ GOSPODARKI NIERUCHOMOŚCIAMI
Referat Gospodarki Nieruchomościami
ZATWIERDZONO PROJEKT BUDOWLANY
ZGODNIE Z DECYZJĄ O ZATWIERDZENIU PROJEKTU BUDOWLANEGO I UDZIELENIU POZWOLENIA NA BUDOWĘ
z dnia 12-08-2009 r. Nr AB. 7351-1-110/09

UWAGI:
1. ZASILANIE OŚWIETLENIA POMOSTU ZAPROJEKTOWANO KABLEM YKYżo 3x4mm2 Z ISTN. TABLICY BEZPIECZNIKOWEJ ZABUDOWANEJ W BUDYNKU PLAŻY, PO WYPOSAŻENIU JEJ W DODATKOWE ZABEZPIECZENIA I STYCZNIK-wg RYS. E/3.
2. TRASA PROJEKTOWANEGO KABLA PRZEBIEGAĆ BĘDZIE POCZĄTKOWO W BUDYNKU, NASTĘPNIE W ZIEMI ORAZ POD POMOSTAMI I ZADASZENIEM POMOSTÓW.
3. PROJEKTOWANY KABEL TYPU YKYżo 3x4mm2 W ZIEMI UKŁADAĆ NA GŁĘBOKOŚCI 0,7m W RURZE OCHRONNEJ A50, AROT.
4. WYJŚCIE KABLA Z BUDYNKU WYKONAĆ-W RS50.
5. KABEL ZASILAJĄCY WZDŁUŻ POMOSTÓW I PODESTÓW UKŁADAĆ W RURACH OCHRONNYCH BE32, AROT.
6. KABEL ZASILAJĄCY POD ZADASZENIEM UKŁADAĆ W RURACH RL-32-MINIBUD.
7. SZCZEGÓŁY PROWADZENIA KABLI I PODEJŚĆ DO OPRAW-WG RYS. E/3.
8. UKŁADANIE KABLA W ZIEMI WYKONAĆ ZGODNIE Z NORMĄ PN-SEP-E-004 ZACHOWUJĄC OKREŚLONE NORMĄ ODLEGŁOŚCI. W PRZYPADKU SKRZYŻOWANIA KABLI Z PROJEKTOWANĄ INFRASTRUKTURĄ PODZIEMNĄ, KABLE UKŁADAĆ W RURZE A50.
9. WYSZCZEGÓLNIONE WYŻEJ MATERIAŁY PODANE SĄ JAKO PRZYKŁADOWE.

WSPÓŁRZĘDNE KABLA W ZIEMI
E1 x= 5953252.81 y= 6413717.58
E2 x= 5953247.49 y= 6413705.98

OZNACZENIA
PROJ. KABEL 0,4kV w ziemi

Projektował:	mgr inż. N. Lipińska upr. 105/Sz/88	
Sprawdził:	mgr inż. M. Mielczarek upr. ZAP/0146/POOE/07	
Obiekt: Adres:	POMOST STAŁY REKREACYJNY NA PLAŻY MIEJSKIEJ SZCZECINEK, ul. Mickiewicza dz. nr 11 obr. 11 i dz. 80 obr. 12, Szczecinek	Data: 01.2009
INWESTOR:	Miasto Szczecinek, Pl. Wolności 13, 78-400 Szczecinek	Skala: 1:500
Temat:	INSTALACJE ELEKTRYCZNE	
Nazwa rysunku:	ZAGOSPODAROWANIE TERENU.	Nr Rys. E/1