RZUT PALI I BELEK RUSZTU FUNDAMENTOWEGO
skala 1:150

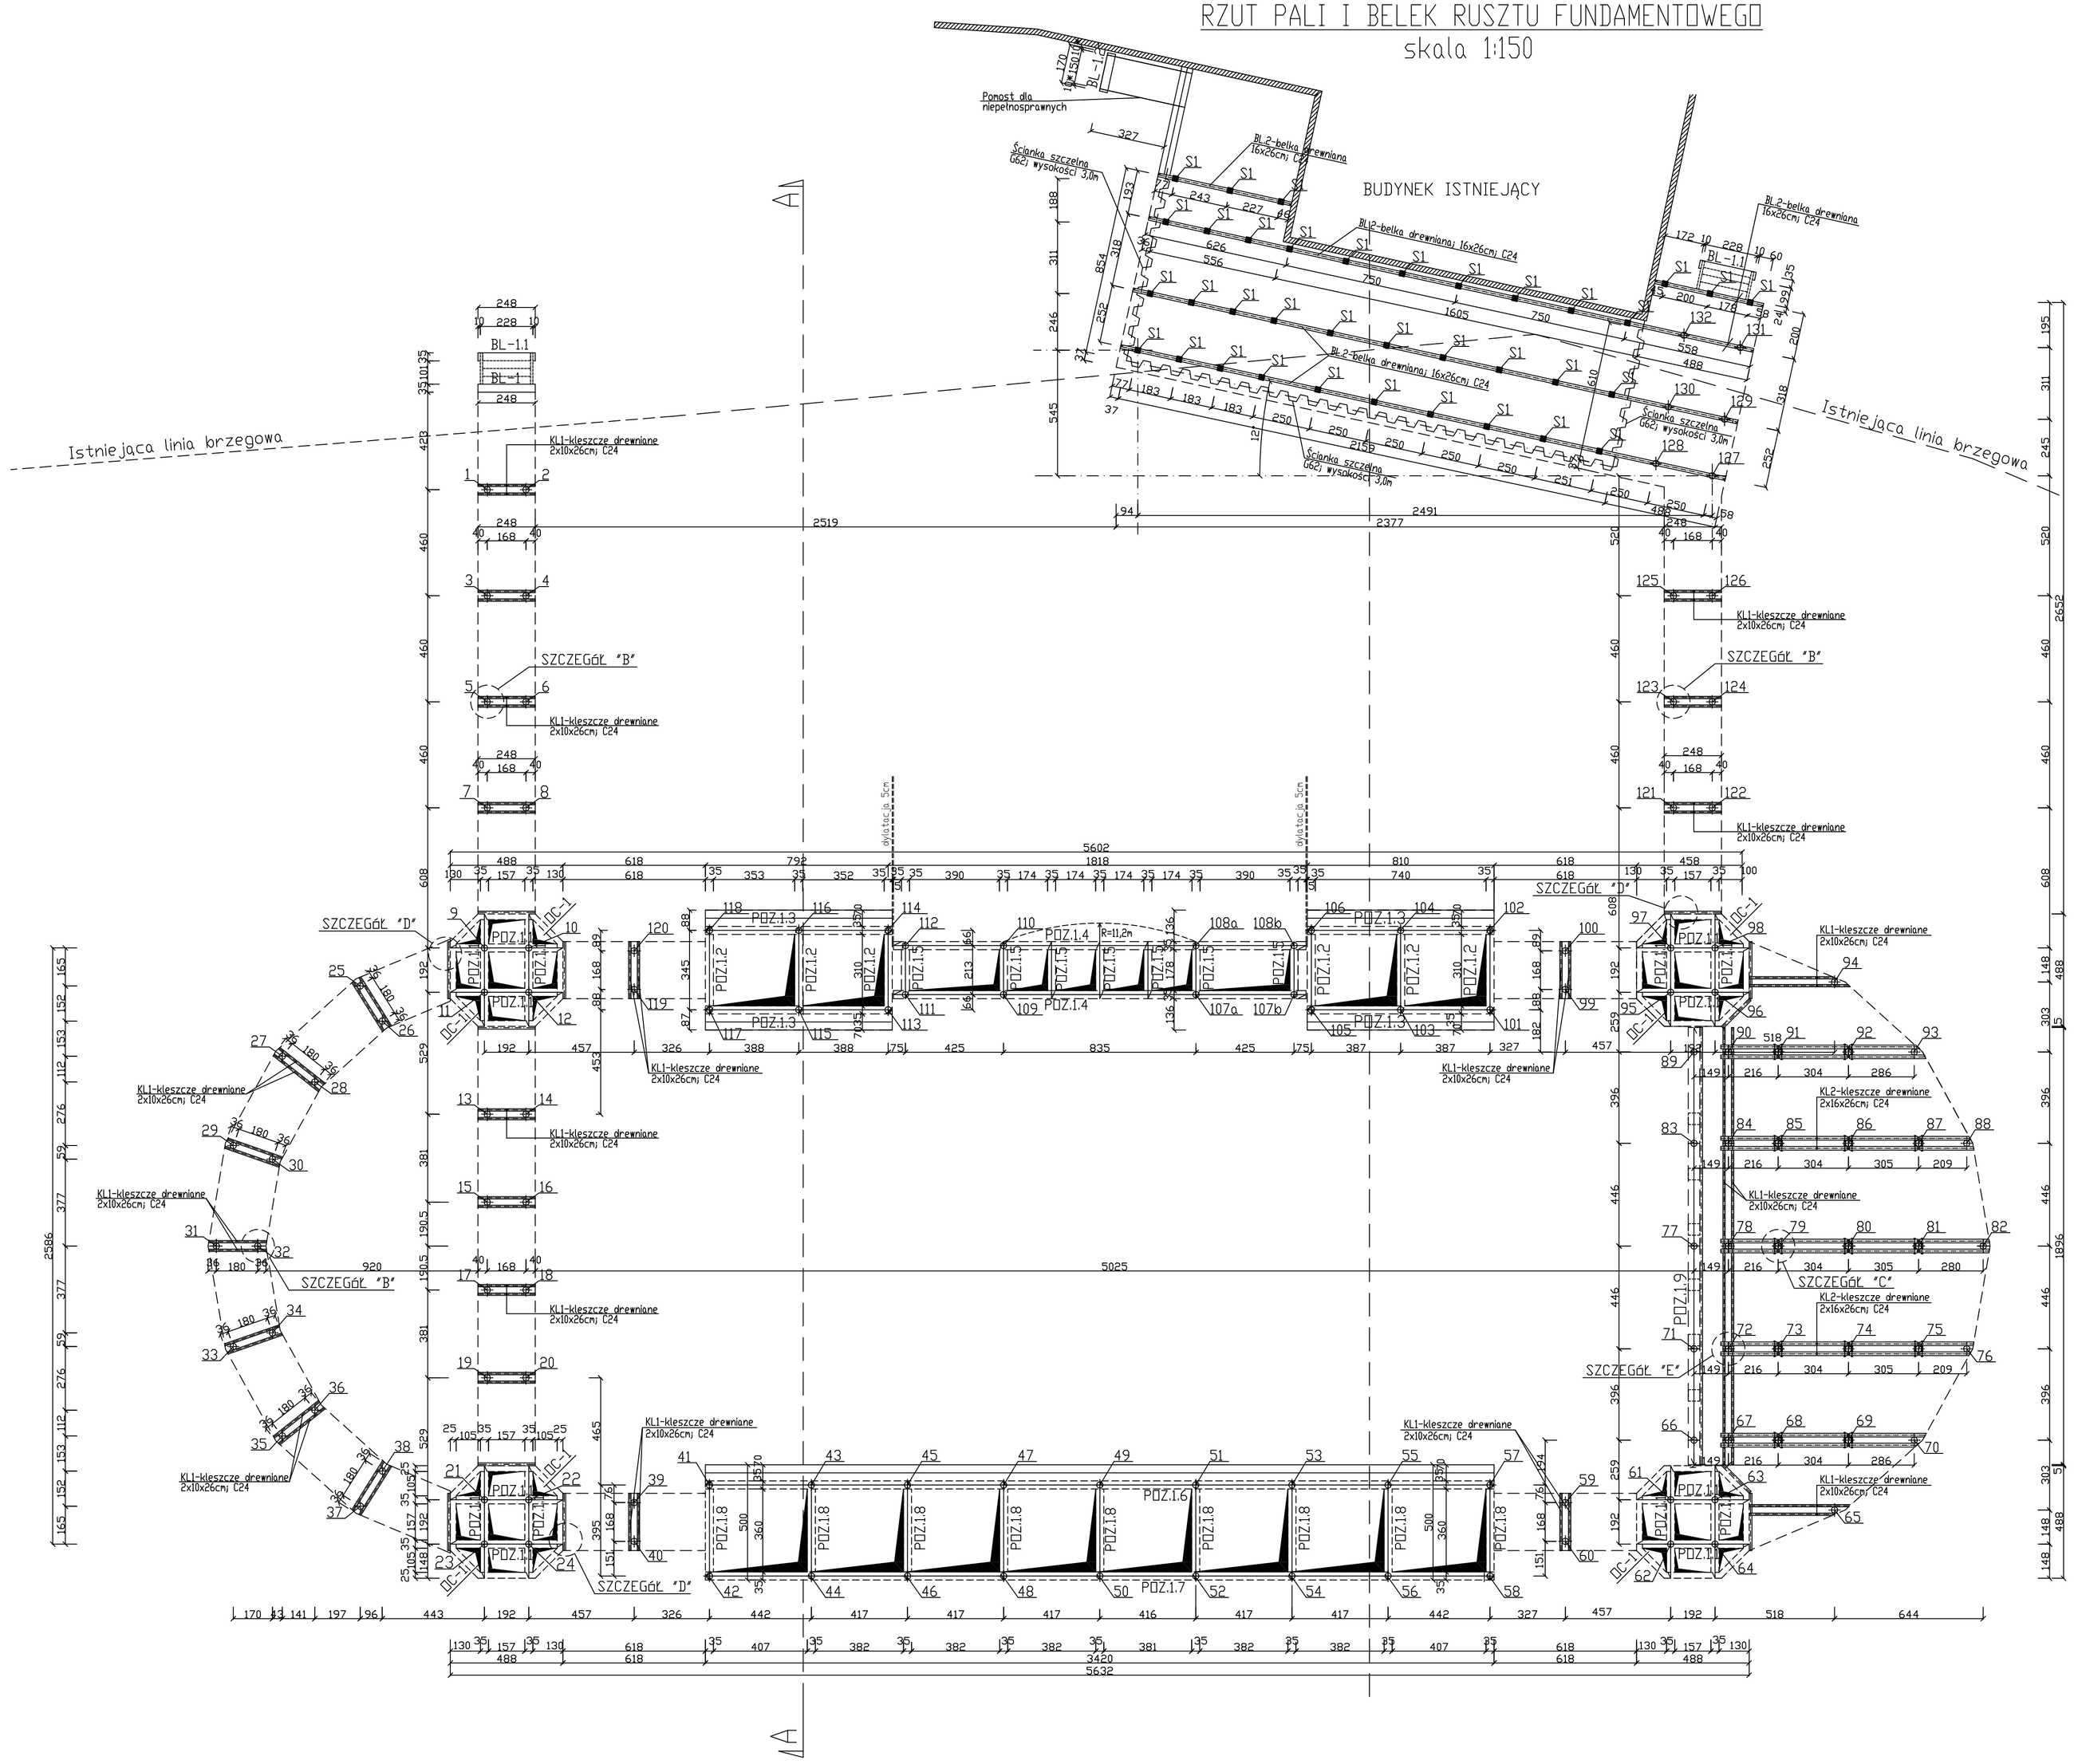

Nr pala	Obciążenie na pal [kN]	Ilość pali w podporze [szt.]	Rzędna stopy pala [m]	Długość pala od spodu fundamentu [m]	Długość zbrojenia głównego [m]
część I					
1	50	1	-6,31	6,00	-
2	50	1	-6,31	6,00	-
3	45	1	-6,31	6,00	-
4	45	1	-6,31	6,00	-
5	45	1	-6,31	6,00	-
6	45	1	-6,31	6,00	-
7	45	1	-6,81	6,50	-
8	45	1	-6,81	6,50	-
9	125	1	-8,10	7,50	2,30
10	125	1	-8,10	7,50	2,30
11	125	1	-8,10	7,50	2,30
12	125	1	-8,10	7,50	2,30
13	40	1	-7,81	7,50	-
14	40	1	-7,81	7,50	-
15	40	1	-7,81	7,50	-
16	40	1	-7,81	7,50	-
17	40	1	-7,81	7,50	-
18	40	1	-7,81	7,50	-
19	40	1	-7,81	7,50	-
20	40	1	-7,81	7,50	-
21	125	1	-12,10	11,50	2,30
22	125	1	-12,10	11,50	2,30
23	125	1	-12,10	11,50	2,30
24	125	1	-12,10	11,50	2,30
25	42	1	-6,81	6,50	-
26	42	1	-6,81	6,50	-
27	42	1	-7,31	7,00	-
28	42	1	-7,31	7,00	-
29	42	1	-8,31	8,00	-
30	42	1	-8,31	8,00	-
31	42	1	-8,81	8,50	-
32	42	1	-8,81	8,50	-
33	42	1	-9,81	9,50	-
34	42	1	-9,81	9,50	-
35	42	1	-10,31	10,00	-
36	24	1	-10,31	10,00	-
37	42	1	-10,81	10,50	-
38	42	1	-10,81	10,50	-
39	30	1	-10,31	10,50	-
40	30	1	-10,31	10,50	-
41	135	1	-12,10	11,50	2,30
42	116	1	-12,10	11,50	2,30
43	245	1	-13,60	13,00	2,30
44	205	1	-14,10	13,50	2,30
45	217	1	-13,10	12,50	2,30
46	181	1	-12,60	12,00	2,30
47	210	1	-13,10	12,50	2,30
48	174	1	-12,60	12,00	2,30
49	217	1	-13,10	12,50	2,30
50	181	1	-12,60	12,00	2,30
51	210	1	-12,60	12,00	2,30
52	174	1	-12,10	11,50	2,30
53	217	1	-11,60	11,00	2,30
54	181	1	-12,10	11,50	2,30
55	245	1	-12,60	12,00	2,30
56	205	1	-12,60	12,00	2,30
57	135	1	-10,10	9,50	2,30
58	116	1	-10,60	10,00	2,30
59	30	1	-8,81	8,50	-
60	30	1	-8,81	8,50	-
61	125	1	-9,60	9,00	2,30
62	125	1	-10,10	9,50	2,30
63	125	1	-10,10	9,50	2,30

Nr pala	Obciążenie na pal [kN]	Ilość pali w podporze [szt.]	Rzędna stopy pala [m]	Długość pala od spodu fundamentu [m]	Długość zbrojenia głównego [m]
część II					
64	125	1	-10,10	9,50	2,30
65	47	1	-8,31	8,00	-
66	75	1	-8,76	8,00	2,30
67	65	1	-8,31	8,00	-
68	100	1	-9,31	9,00	-
69	100	1	-9,31	9,00	-
70	50	1	-7,81	7,50	-
71	75	1	-8,26	7,50	2,30
72	65	1	-7,81	7,50	-
73	100	1	-8,81	8,50	-
74	100	1	-8,81	8,50	-
75	100	1	-8,31	8,00	-
76	50	1	-7,31	7,00	-
77	90	1	-7,76	7,00	2,30
78	65	1	-7,31	7,00	-
79	100	1	-8,31	8,00	-
80	100	1	-8,31	8,00	-
81	100	1	-8,31	8,00	-
82	50	1	-7,31	7,00	-
83	75	1	-7,76	7,00	2,30
84	65	1	-7,31	7,00	-
85	100	1	-7,81	7,50	-
86	100	1	-7,81	7,50	-
87	100	1	-7,81	7,50	-
88	50	1	-6,81	6,50	-
89	75	1	-7,26	6,50	2,30
90	65	1	-6,81	6,50	-
91	100	1	-7,81	7,50	-
92	100	1	-7,81	7,50	-
93	50	1	-6,81	6,50	-
94	47	1	-6,31	6,00	-
95	125	1	-8,10	7,50	2,30
96	125	1	-8,10	7,50	2,30
97	125	1	-8,10	7,50	2,30
98	125	1	-8,10	7,50	2,30
99	30	1	-6,81	6,50	-
100	30	1	-6,81	6,50	-
101	106	1	-8,30	7,50	2,30
102	106	1	-8,30	7,50	2,30
103	185	1	-9,30	8,50	2,30
104	185	1	-9,30	8,50	2,30
105	106	1	-8,30	7,50	2,30
106	106	1	-8,30	7,50	2,30
107a	44	1	-6,81	6,50	2,30
107b	106	1	-6,81	6,50	2,30
108a	106	1	-6,81	6,50	2,30
108b	44	1	-6,81	6,50	2,30
109	46	1	-6,81	6,50	2,30
110	46	1	-6,81	6,50	2,30
111	44	1	-6,81	6,50	2,30
112	44	1	-6,81	6,50	2,30
113	106	1	-8,80	8,00	2,30
114	106	1	-8,30	7,50	2,30
115	185	1	-9,80	9,00	2,30
116	185	1	-9,30	8,50	2,30
117	106	1	-8,80	8,00	2,30
118	106	1	-8,30	7,50	2,30
119	30	1	-6,81	6,50	-
120	30	1	-6,81	6,50	-
121	45	1	-6,31	6,00	-
122	45	1	-6,31	6,00	-
123	45	1	-6,31	6,00	-
124	45	1	-6,31	6,00	-
125	46	1	-6,31	6,00	-
126	46	1	-6,31	6,00	-
127	106	1	-6,31	6,00	-
128	106	1	-6,31	6,00	-
129	106	1	-6,31	6,00	-
130	106	1	-6,31	6,00	-
131	106	1	-6,31	6,00	-
132	106	1	-6,31	6,00	-

BETON C25/30(B30)
KLASA EKSPOZYCJI XF3
STAL - Bst500s, St0S
OTULINA - 5,0 cm

Uwagi:

1. Pale fundamentowe w rurze stalowej ø273/8mm z betonu B30, zbrojone stalą Bst500s, St0S;
2. Ruszt fundamentowy z belek żelbetowych z betonu B30, zbrojony stalą Bst500s, St0S;
3. Ruszt fundamentowy z belek drewnianych klasy C24;
4. Ścianka szczelna G62, wysokości 3,0 m.
5. Impregnacja elementów drewnianych wg opisu technicznego.