



PAL POMOSTU DREWNIANEGO
skala 1:20

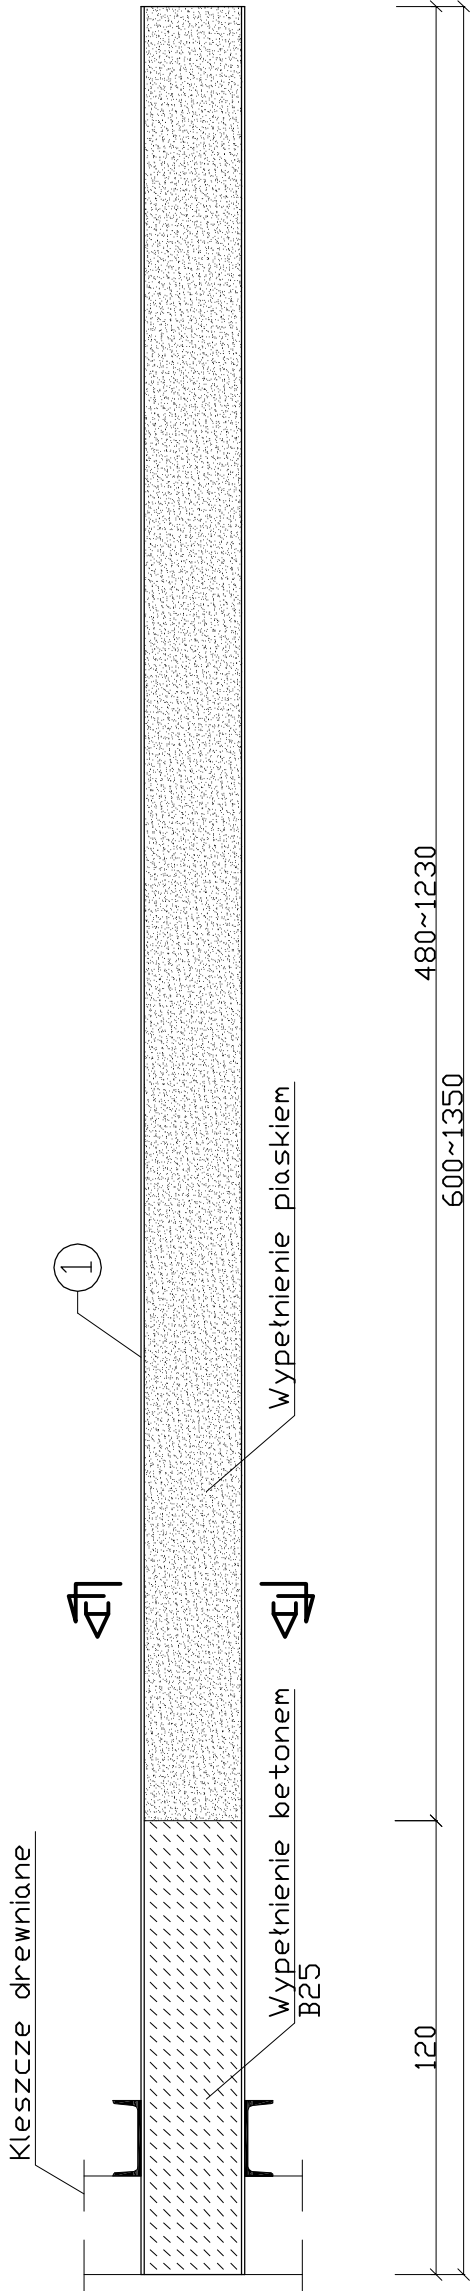

A-A

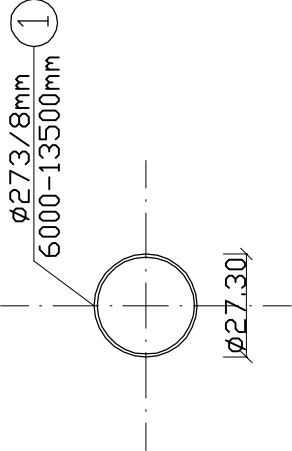

UWAGI:

1. TECHNOLOGIA WYKONANIA PALI
WG OPISU TECHNICZNEGO
2. DŁUGOŚĆ RUR RÓWNA DŁUGOŚCI
PALI WG RYS. K1

OBIEKT	POMOST STAŁY NA PLAŻY MIEJSKIEJ			DATA
ADRES	Szczecinek, ul. Mickiewicza, dz. nr 1 i 80			10.2008
BRANŻA	KONSTRUKCJA		NR UPR.	PODPIS
PROJEKTOWAŁ	mgr inż. M. Fert		116/Sz/2002	SKALA 1:20
PROJEKTOWAŁ	mgr inż. Zenon Hajdul		64/Sz/80 76/Sz/93	
SPRAWDZIŁ	mgr inż. J. Zapor-Pycińska		ZAP/0034/POOK/06	NR RYS. K-3.2
OPRACOWAŁ	mgr inż. M. Boderek		-	
TREŚĆ	PAL POMOSTU DREWNIANEGO			