

Od Piotr Matulewicz
ENERGA-OPERATOR SA
Oddział w Koszalinie
Dział Dokumentacji Energetycznej
Rejon Dystrybucji w Szczecinku
ul. Kaszubska 24 a
78-400 Szczecinek

Do Projektowanie i Obsługa
Inwestycji
Michał Ulan
ul. Szeroka 24A/7
75-814 Koszalin

Szczecinek, dnia 21.06.2021r.

Znak 54MMD/PM/4948/2021

Dot. Uzgodnienie branżowe

W odpowiedzi na pismo EOP-54-001527-2021 z dnia 09.06.2021r. ENERGA-OPERATOR SA Oddział w Koszalinie przekazuje zatwierdzone pozytywnie uzgodnienie:

Rozbudowa drogi gminnej w m. Szczecinek ul. B. Prusa dz. nr 92/1, gm. Szczecinek z uwagami:

1. Należy zachować normatywne odległości od urządzeń elektroenergetycznych.
2. Istniejące kable energetyczne należy osłonić rurami dwudzielnymi AROT przy projektowanych wjazdach oraz w miejscach skrzyżowań z projektowaną infrastrukturą techniczną.
3. Prace w pobliżu urządzeń elektroenergetycznych należy wykonywać z zachowaniem należytej ostrożności oraz zgodnie z obowiązującymi przepisami i zapisami norm PN/E-05100 i PN/E-05125.
4. Prace budowlane prowadzone przy użyciu sprzętu mechanicznego (dźwigi, koparki, podnośniki, wywrotki) w miejscach zbliżeń i skrzyżowań z czynnymi liniami kablowymi wykonywać przy urządzeniach wyłączonych spod napięcia.
5. Za uszkodzenia sieci elektroenergetycznych powstałych w wyniku prowadzonych prac odpowiada wykonawca lub inwestor i jest zobowiązany do ich usunięcia na własny koszt.
6. O zamiarze prowadzenia robót należy powiadomić Rejon Dystrybucji w Szczecinku na 14 dni przed ich planowanym rozpoczęciem.
7. W miejscu projektowanych dróg mogą występować urządzenia elektroenergetyczne nie będące własnością ENERGA-OPERATOR SA zaś lokalizacje urządzeń wskazanych na mapie mogą odbiegać od rzeczywistego usytuowania w terenie.

Sprawę prowadzi: Piotr Matulewicz, , e-mail: PIOTR.MATULEWICZ@energa-operator.pl

Technik
ds. Dokumentacji Energetycznej


Piotr Matulewicz

Z poważaniem

Kierownik
Działu Dokumentacji Energetycznej


Jarosław Krupecki

Załączniki:
- plan zagospodarowania

k/o:
54MMD

T +48 94 348 31 11
F +48 94 348 31 01

Regon 190275904-00050
NIP 583-000-11-90

ENERGA-OPERATOR SA
Oddział w Koszalinie
ul. Morska 10, 75-950 Koszalin


operator.koszalin@energa.pl
energa-operator.pl

Sąd Rejonowy Gdańsk-Północ
VII Wydział Gospodarczy KRS
KRS 0000033455

nr konta: 19 1050 0086 1000 0090 3005 4812
Kapitał zakładowy/wpłacony 1 356 110 400 zł



MAPA DO CELÓW PROJEKTOWYCH		
Oznaczenie kancelaryjne zgłoszenia pracy geodezyjnej	Szczecinek obr.15	6640.817.2021
Miejscowość	Uz.92/1, 342	w/g zakresu
Identyfikator jednostki ewidencyjnej	321501.1	
Nazwa jednostki ewidencyjnej	Szczecinek - gm. miejska	
Identyfikator obrębu ewidencyjnego	321501_1.0015	
Nazwa obrębu ewidencyjnego	Szczecinek 15	
Skala mapy	1:500	
Nazwa układu współrzędnych	prostokątnych płaskich	PL-ETRF2000* strefa 6
Oznaczenie granic obszaru, który był przedmiotem aktualizacji		PL-EVRF2007_NH*
Śluzności gruntowe mające wpływ na zagospodarowanie gruntów zlokalizowanych w granicach projektowanej inwestycji		Nie badano
Kontur użytku gruntowego, który nie jest ujawniony w bazie danych ewidencji gruntów i budynków		Brak
Data wykonania mapy		14-05-2021r.
<small>Pracownia Geodezyjno-Kartograficzna Grzegorz Maciejewski ul. Kopernika 116/3 78-400 Szczecinek tel. 608-498-602</small>		
<small>Wzrost i zawartość, nr uprawnień oraz podpis geodety uprawnionego do wykonywania działalności geodezyjnej</small>		

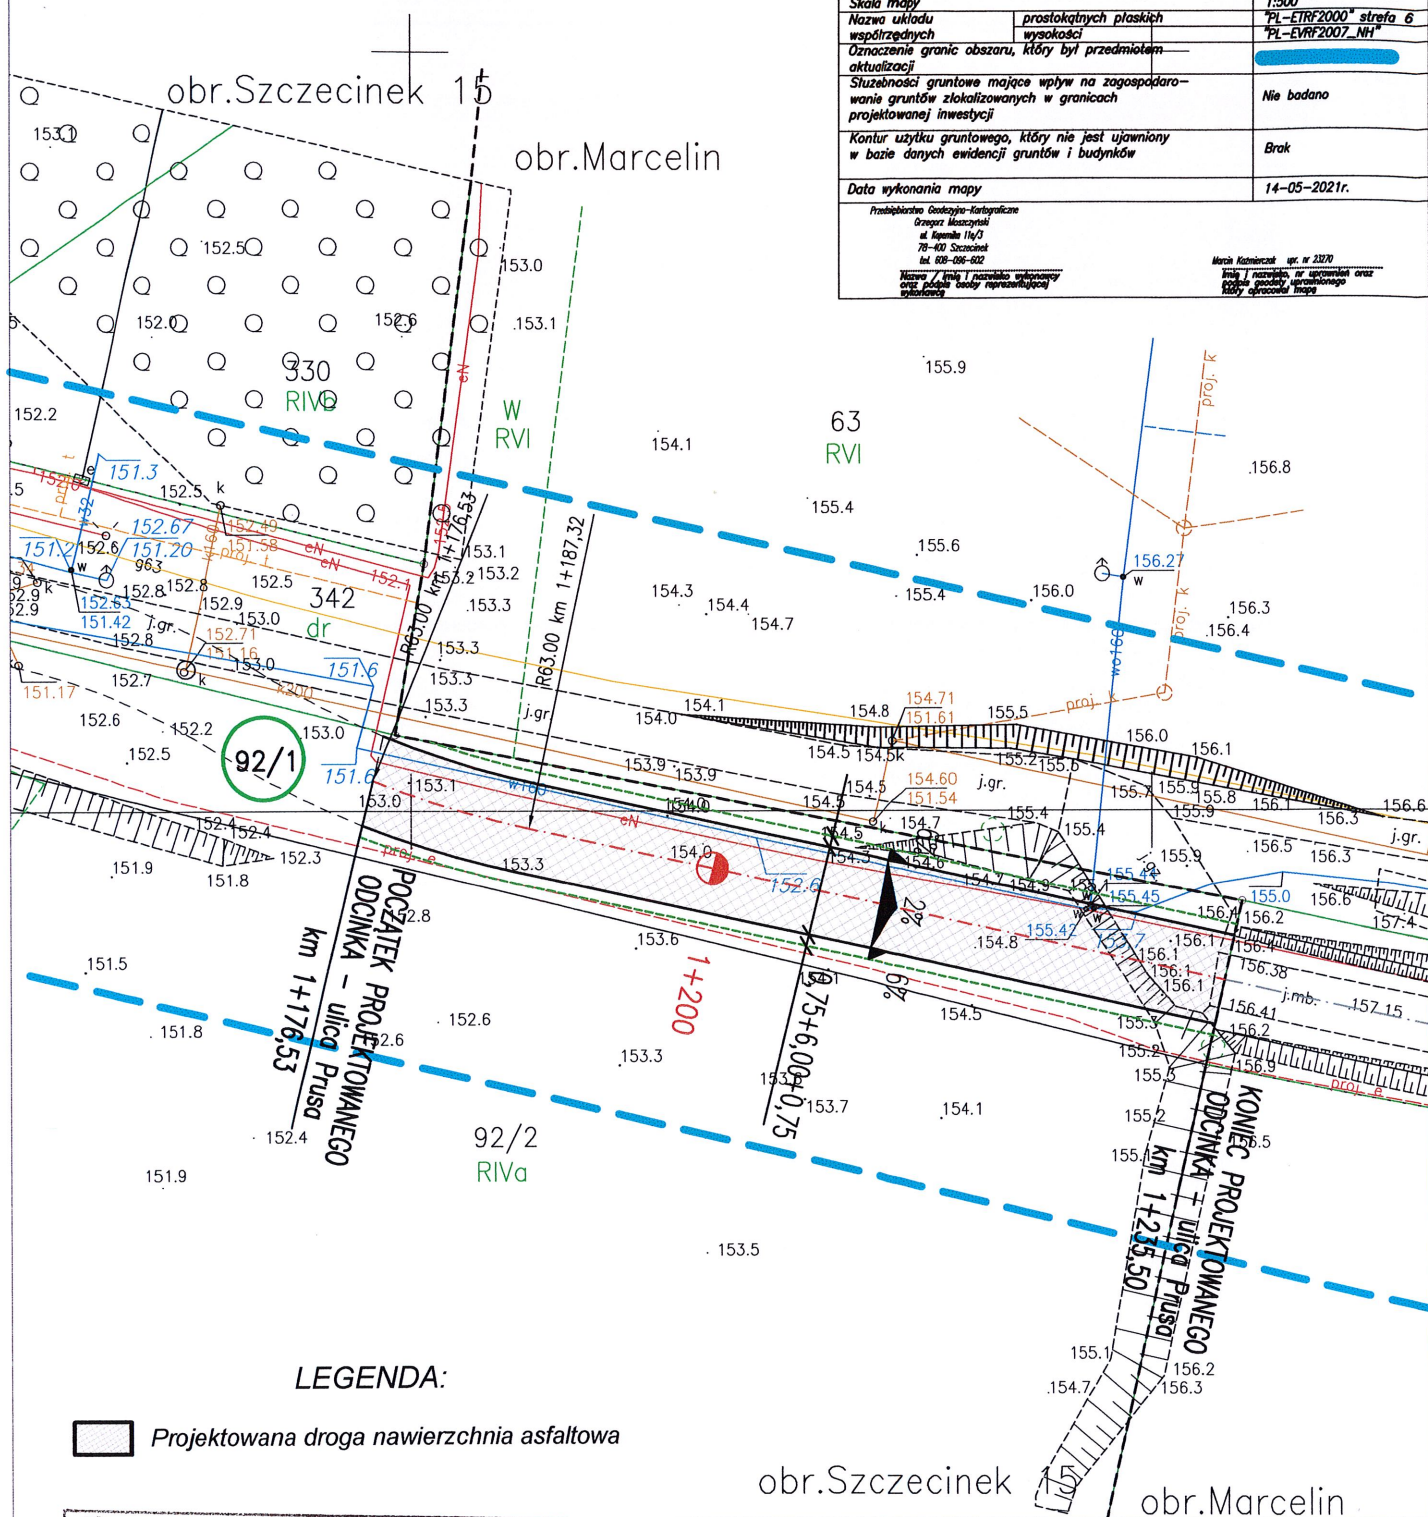

LEGENDA:

Projektowana droga nawierzchnia asfaltowa

Energa operator	
UZGODNIENIE NR <u>4948</u> Z DNIA <u>21.06.2021</u>	
Uzgodniono POZYTYWNE/NEGATYWNE	
UWAGI: <u>4 protokół</u>	
(wg załącznika)	

Technik
ds. Dokumentacji Energetycznej

Piotr Matulewicz

INWESTOR:		Miasto Szczecinek Plac Wolności 13; 78-400 Szczecinek		SKALA:	1:500
NAZWA OBIEKTU:		Rozbudowa ulicy Bolesława Prusa w Szczecinku		RYS. NR:	1.0
TEMAT:		PROJEKT ZAGOSPODAROWANIA TERENU		DATA:	05.2021
FUNKCJA		imię i nazwisko	Specjalność, zakres i nr uprawnień	Podpis	
PROJEKTOWAŁ	mgr inż. Michał Ulan	Upr. budowlane do projektowania bez ograniczeń w specjalności drogowej Nr ZAP/0039/POOD/08		Projektowanie i Obsługa Inwestycji Michał Ulan	
ul. Młyńska 19 75-052 Koszalin NIP 673-171-23-10 REGON 320611463					