Przekrój charakterystyczny
A-A

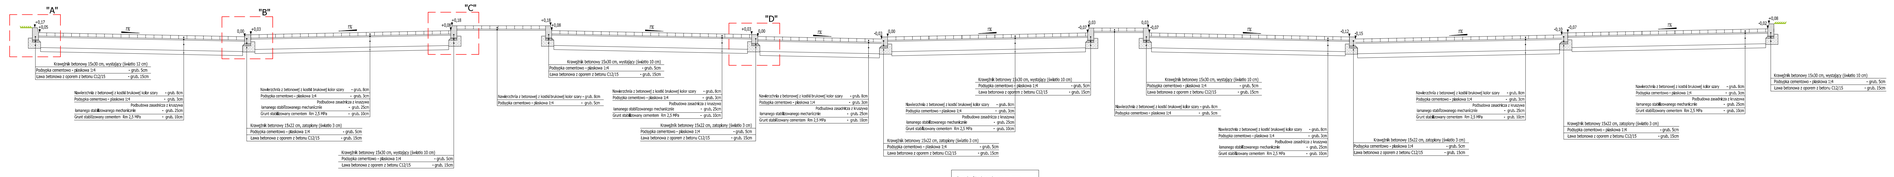

Przekrój charakterystyczny
B-B

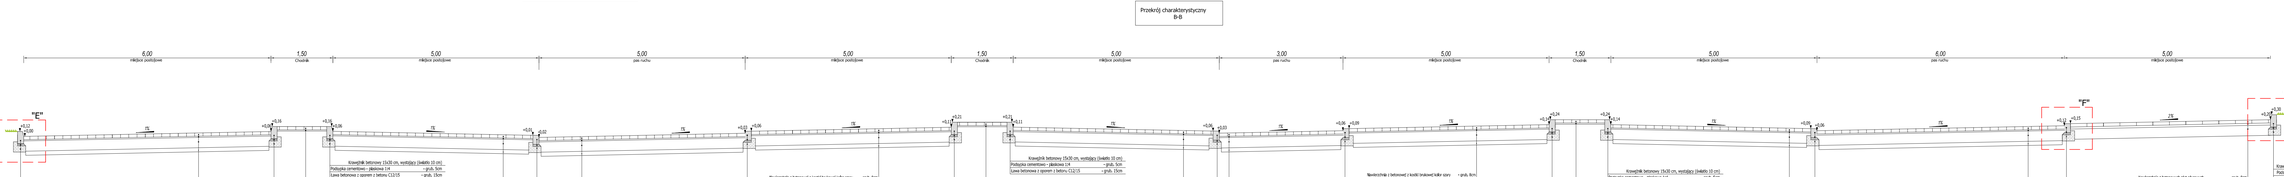

PROFIL BIS SP. Z O.O. ul. Fabryczna 23 Zielona Góra

Nazwa i adres obiektu budowlanego:
Budowa publicznego parkingu dla samochodów osobowych przy skrzyżowaniu ulic Waryńskiego – Bukowa w Szczedrinku

Temat:
Budowa parkingu

Tytuł rysunku:
Przekroje normalne

branża: drogowa

Projektował: sprzc drogi	mgr inż. Grzegorz Rusnak	nr upraw.: UBS/POOD/0007/06	uzaln.	skala: 1:50
Opracował:			uzaln.	nr rys. 2/D
Sprawdził: sprzc drogi	mgr inż. Piotr Sawiak	nr upraw.: OJ/05/ZG	uzaln.	
Data:	sierpień 2014			