


BETON: C25/30 (B30)
CHUDY BET. C8/10 (B10)
STAL: # A-IIIIN (RB500)

FURTKA OGRODZENIA

skala 1:25

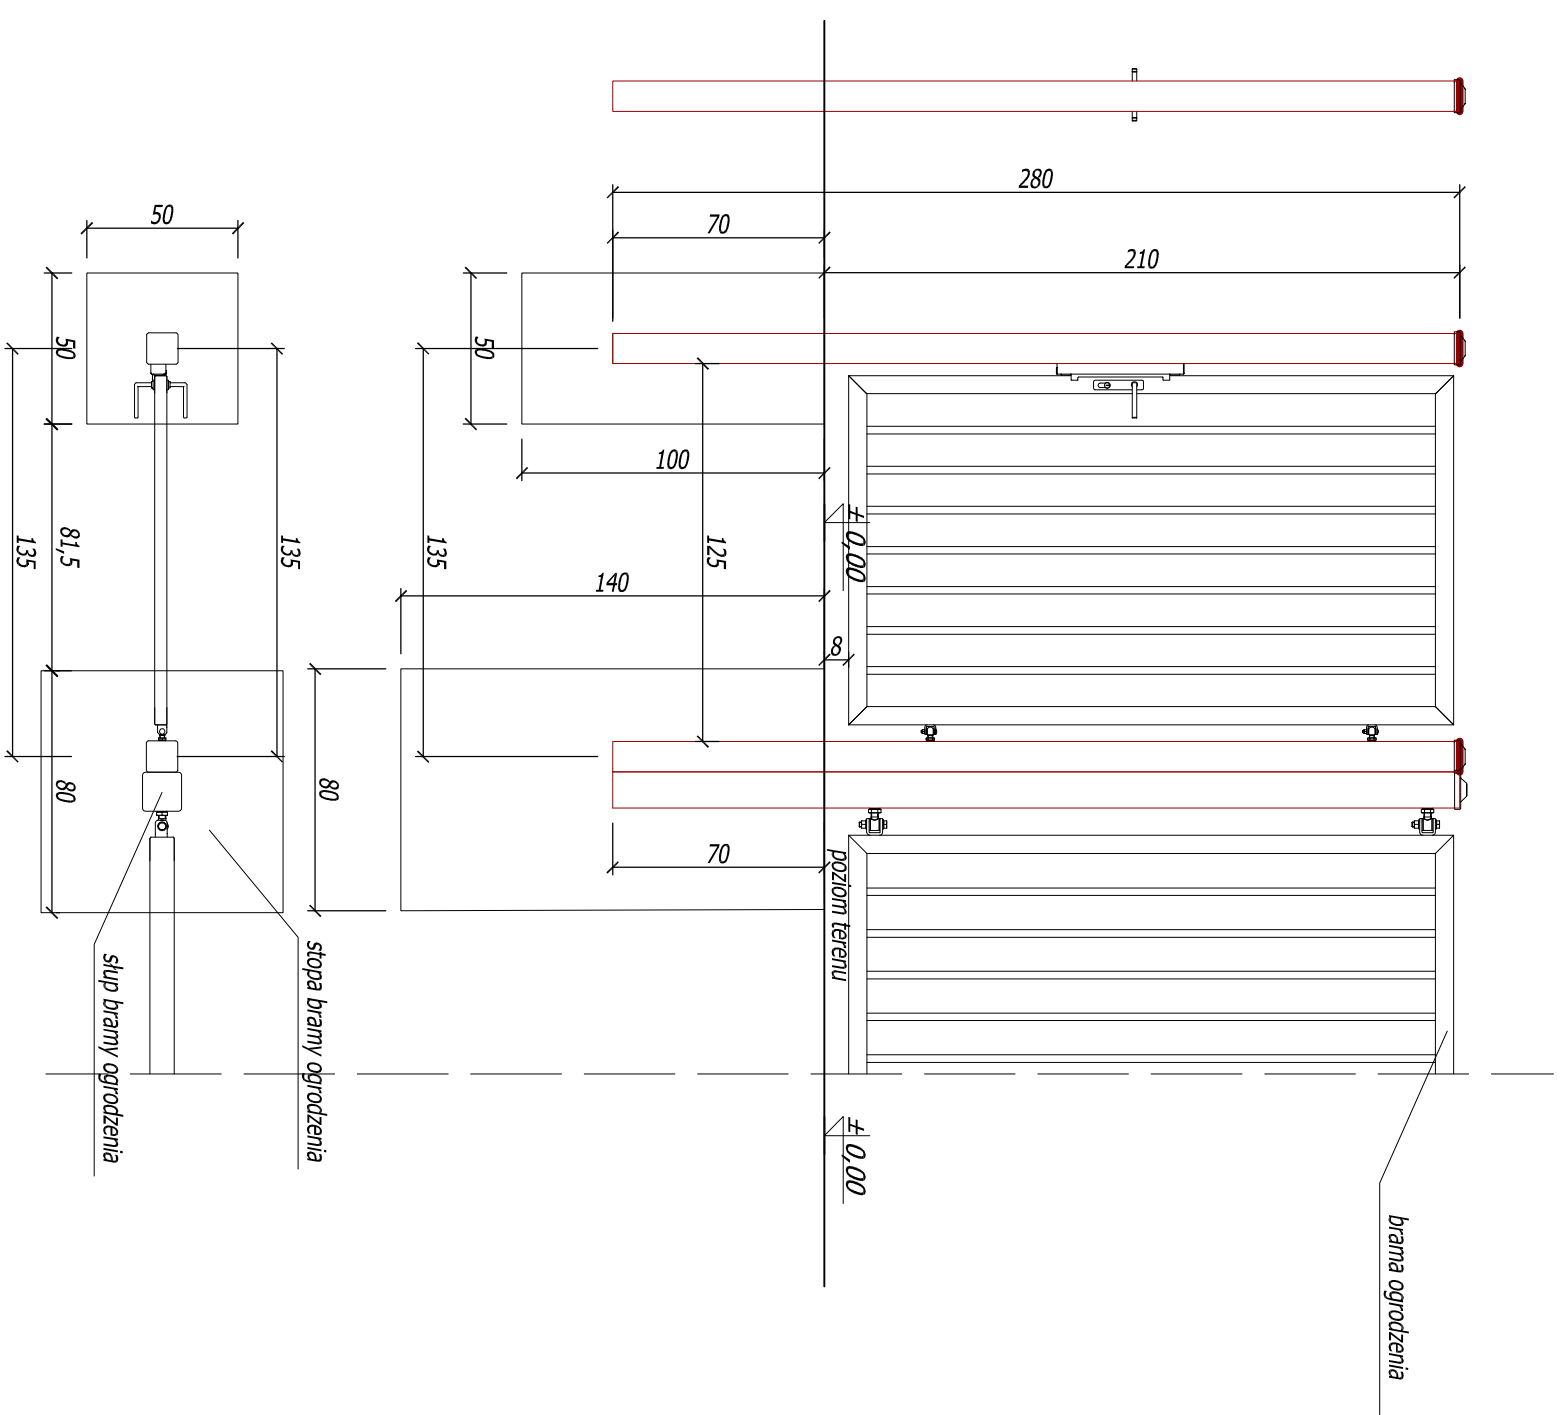

- UWAGA:
- należy zastosować furtkę ogrodzeniową przemysłową o przykładowych parametrach firmy WIŚNIEWSKI;
 - furtka ogrodzeniowa wraz ze słupami oraz kompletem zawieszono - zamkownym, skrzydło furtki w konstrukcji zamkniętej, wypełnienie skrzydła, kształowniki zamknięte 25 x 25mm (spawane do konstrukcji);
 - furtka ma być wyposażona w elementy uwidoczniące na rysunku, tj. w zamek wpuszczany nawierzchniowo;
 - furtkę ogrodzenia wykonać w kolorze niebieskim (RAL 5010);
 - słupy fundamentowe wykonać z betonu C25/30 (B30);
 - ostatnie 30cm gruntu pod fundamentem należy wybrać ręcznie i nie dopuścić do rozluźnienia gruntów rodzimych zalegających pod fundamentem; rozluźnione partie gruntów rodzimych należy wymienić na płasek średni i zagęścić do $\lambda_d=0,75$ lub uzupełnić chudym betonem.