

MAPA DO CELÓW PROJEKTOWYCH

"GEONORD"
Łukasz Skiba
Al. Niepodległości 18
78-449 Borne Sulinowo
tel. 502-528-510

(nazwa jednostki wykonstwa geodezyjnego)

Wykonano metodą : mapa do celów projektowych w postaci wektorowej/cyfrowej

Kierownik roboty: Łukasz Skiba
upr.: 20970

Wykonano w ramach roboty: KERGI 6640.981.2014
zgłoszonej w PODGiK w: Szczecinku

Mapę do celów projektowych sporządzono przy wykorzystaniu :

1. Mapy zasadniczej w skali: 1: 500 nr sekcji:
6.206.10.01.2.2; 6.206.10.01.2.3; 6.206.10.01.2.4

1. W zakresie opracowania znajdują się punkty osnowy geodezyjnej nr: Brak

Podlegające ochronie na podst. art. 15, art. 48 ust.1 pkt. 3 ustawy Prawo geodezyjne i kartograficzne

2. Mapa może służyć do projektowania budynków i wytyczonych w odległości mniejszej niż 4m od granicy sąsiedniej nieruchomości gruntowej oznaczony symbolem: BRAK nie jest ujawniony w bazie danych ewidencji gruntów i budynków

4. Granice i nr działek ewidencyjnych według danych PDGIGK w Szczecinku z dnia: 20.06.2014r.

a) Wykazane na niniejszej mapie dane ewidencyjne spełniają wszystkie wymagania zawarte w rozp. Min. Rozw. Reg. i Bud. z dnia 29.03.2001r. w sprawie ewidencji gruntów i budynków oraz w obowiązujących standardach technicznych

b) ~~Wykazane na niniejszej mapie dane ewidencyjne nie spełniają wszystkich wymagań zawartych w rozp. Min. Rozw. Reg. i Bud. z dnia 29.03.2001r. w sprawie ewidencji gruntów i budynków oraz w obowiązujących standardach technicznych~~

Na mapie do celów projektowych wykazano następujące:	<p>a) spełniające wszystkie wymagania zawarte w rozp. Min. Rozw. Reg. i Bud. z dnia 29.03.2001r. w sprawie ewidencji gruntów i budynków oraz w obowiązujących standardach technicznych</p> <p>b) Wykazane na niniejszej mapie dane ewidencyjne</p>
Brak	

Brak

Informacje dodatkowe:

- | | |
|---|---|
| 1. _____ zakres pomiaru. | 3. Data : |
| 2. Redakcja znaków zgodna z rozp. Min. Adm. i Cyfr. z dnia 12.02.2013r. w sprawie bazy danych geodezyjnej ewidencji sieci uzbrojenia terenu, bazy danych obiektów topograficznych oraz mapy zasadniczej (DZ.U. z 2013r. poz. 383) | 4. Wielkość pliku : |
| 3. Mapa nadaje się do celów projektowych w zakresie pomiaru. | 5. Podpis: |
| 4. Nie wyklucza się istnienia w terenie również uzbrojenia, | STARSZA SZCZECINECKI |
| o którym brak było informacji branżowych i nie odwołanie w czasie inwentaryzacji geodezyjnej | Państwowy Zespół Geodezyjny i Kartograficzny |
| | W obszarze oznaczonym linią przerywaną dokonano |

Uzbrojenie podziemne opracowano na podstawie:


1. Danych branżowych - z literą B _____
2. Pośredniego ustalenia przebiegu aparaturą elektromagnetyczną - z literą A _____
3. Bezpośrednich pomiarów powykonawczych - bez liter _____
- W związku z tym w częściach 1 i 2 nie gwarantuje się kompletności, a dokładność położenia uzbrojenia jest niższa od dokładności kartometrycznej mapy. _____

Aktualność mapy do celów projektowych
na dzień : 20.06.2014r.

Kierownik jednostki wykonawstwa geodezyjnego:

Lukasz Skiba nr. upr. 20970

Reprodukowanie, rozpowszechnianie i rozprowadzanie niniejszego dokumentu wymaga zezwolenia, o którym mowa w art.18 ustawy z dnia 17 maja 1989 r. - Prawo geodezyjne i kartograficzne (Dz.U.Nr 30, poz.163 z późn.)

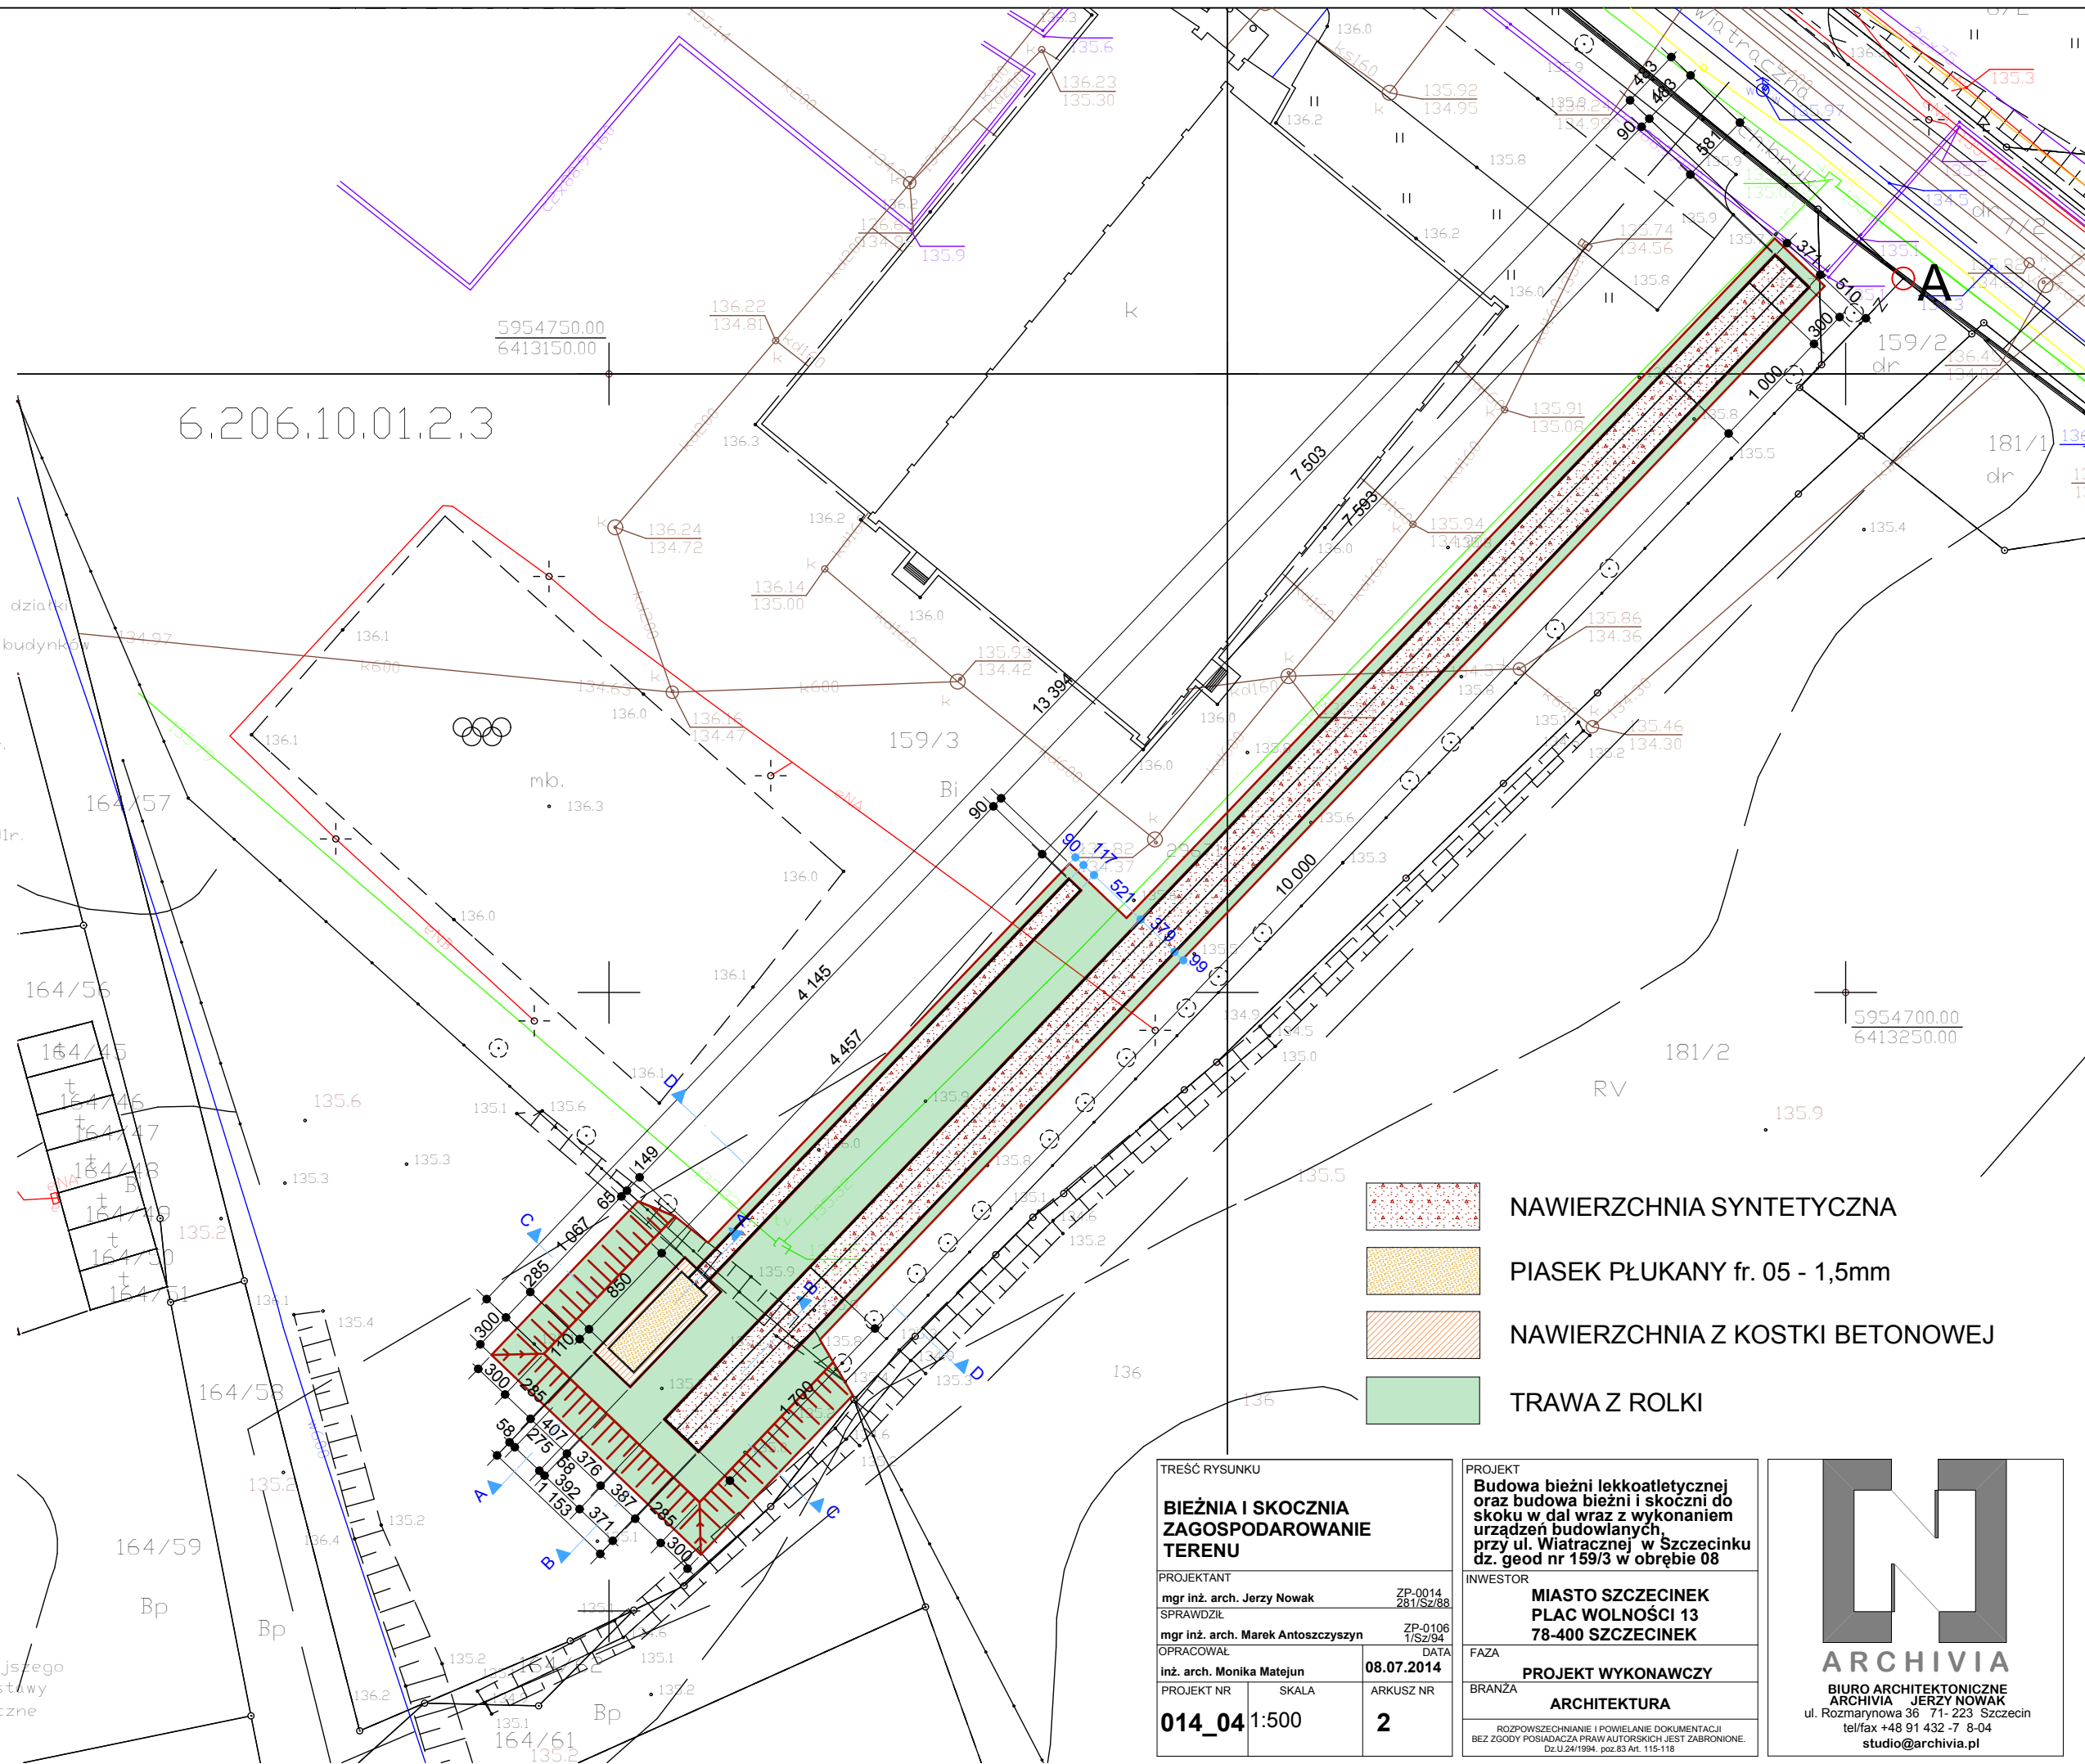

TREŚĆ RYSUNKU

BIEŻNIA I SKOCZNIA ZAGOSPODAROWANIE TERENU

PROJEKTANT		mgr inż. arch. Jerzy Nowak	ZP-0014 281/Sz/88
SPRAWDZIŁ		mgr inż. arch. Marek Antoszczyszyn	ZP-0106 1/Sz/94
OPRACOWAŁ		inż. arch. Monika Matejun	DATA 08.07.2014

014 04 1:500

2

--	--

PROJEKT

przebudowa i remonty urządzeń i urządzeń, oraz budowa bieżni i skoczni do skoku w dal wraz z wykonaniem urządzeń budowlanych, przy ul. Wiatracznej w Szczecinku dz. geod. nr 159/3 w obrębie 08

INVESTOR

**MIASTO SZCZECINEK
PLAC WOLNOŚCI 13
78-400 SZCZECINEK**

FAZA	PROJEKT WYKONAWCZY
------	---------------------------

BRANȚA
ARCHITEKTURA

ROZPOWSZECHNIANIE I POWIELANIE DOKUMENTACJI
BEZ ZGODY POSIADACZA PRAW AUTORSKICH JEST ZABRONIONE
Dz.U.24/1994, poz.83 Art. 115-118



**BIURO ARCHITEKTONICZNE
ARCHIVIA JERZY NOWAK**
ul. Rozmarynowa 36 71-223 Szczecin
tel/fax +48 91 432-7 8-04
studio@archivia.pl