


PUNKT POBORU WODY
PRZĘKROJE B-B, C-C – SCHEMAT
skala 1:20

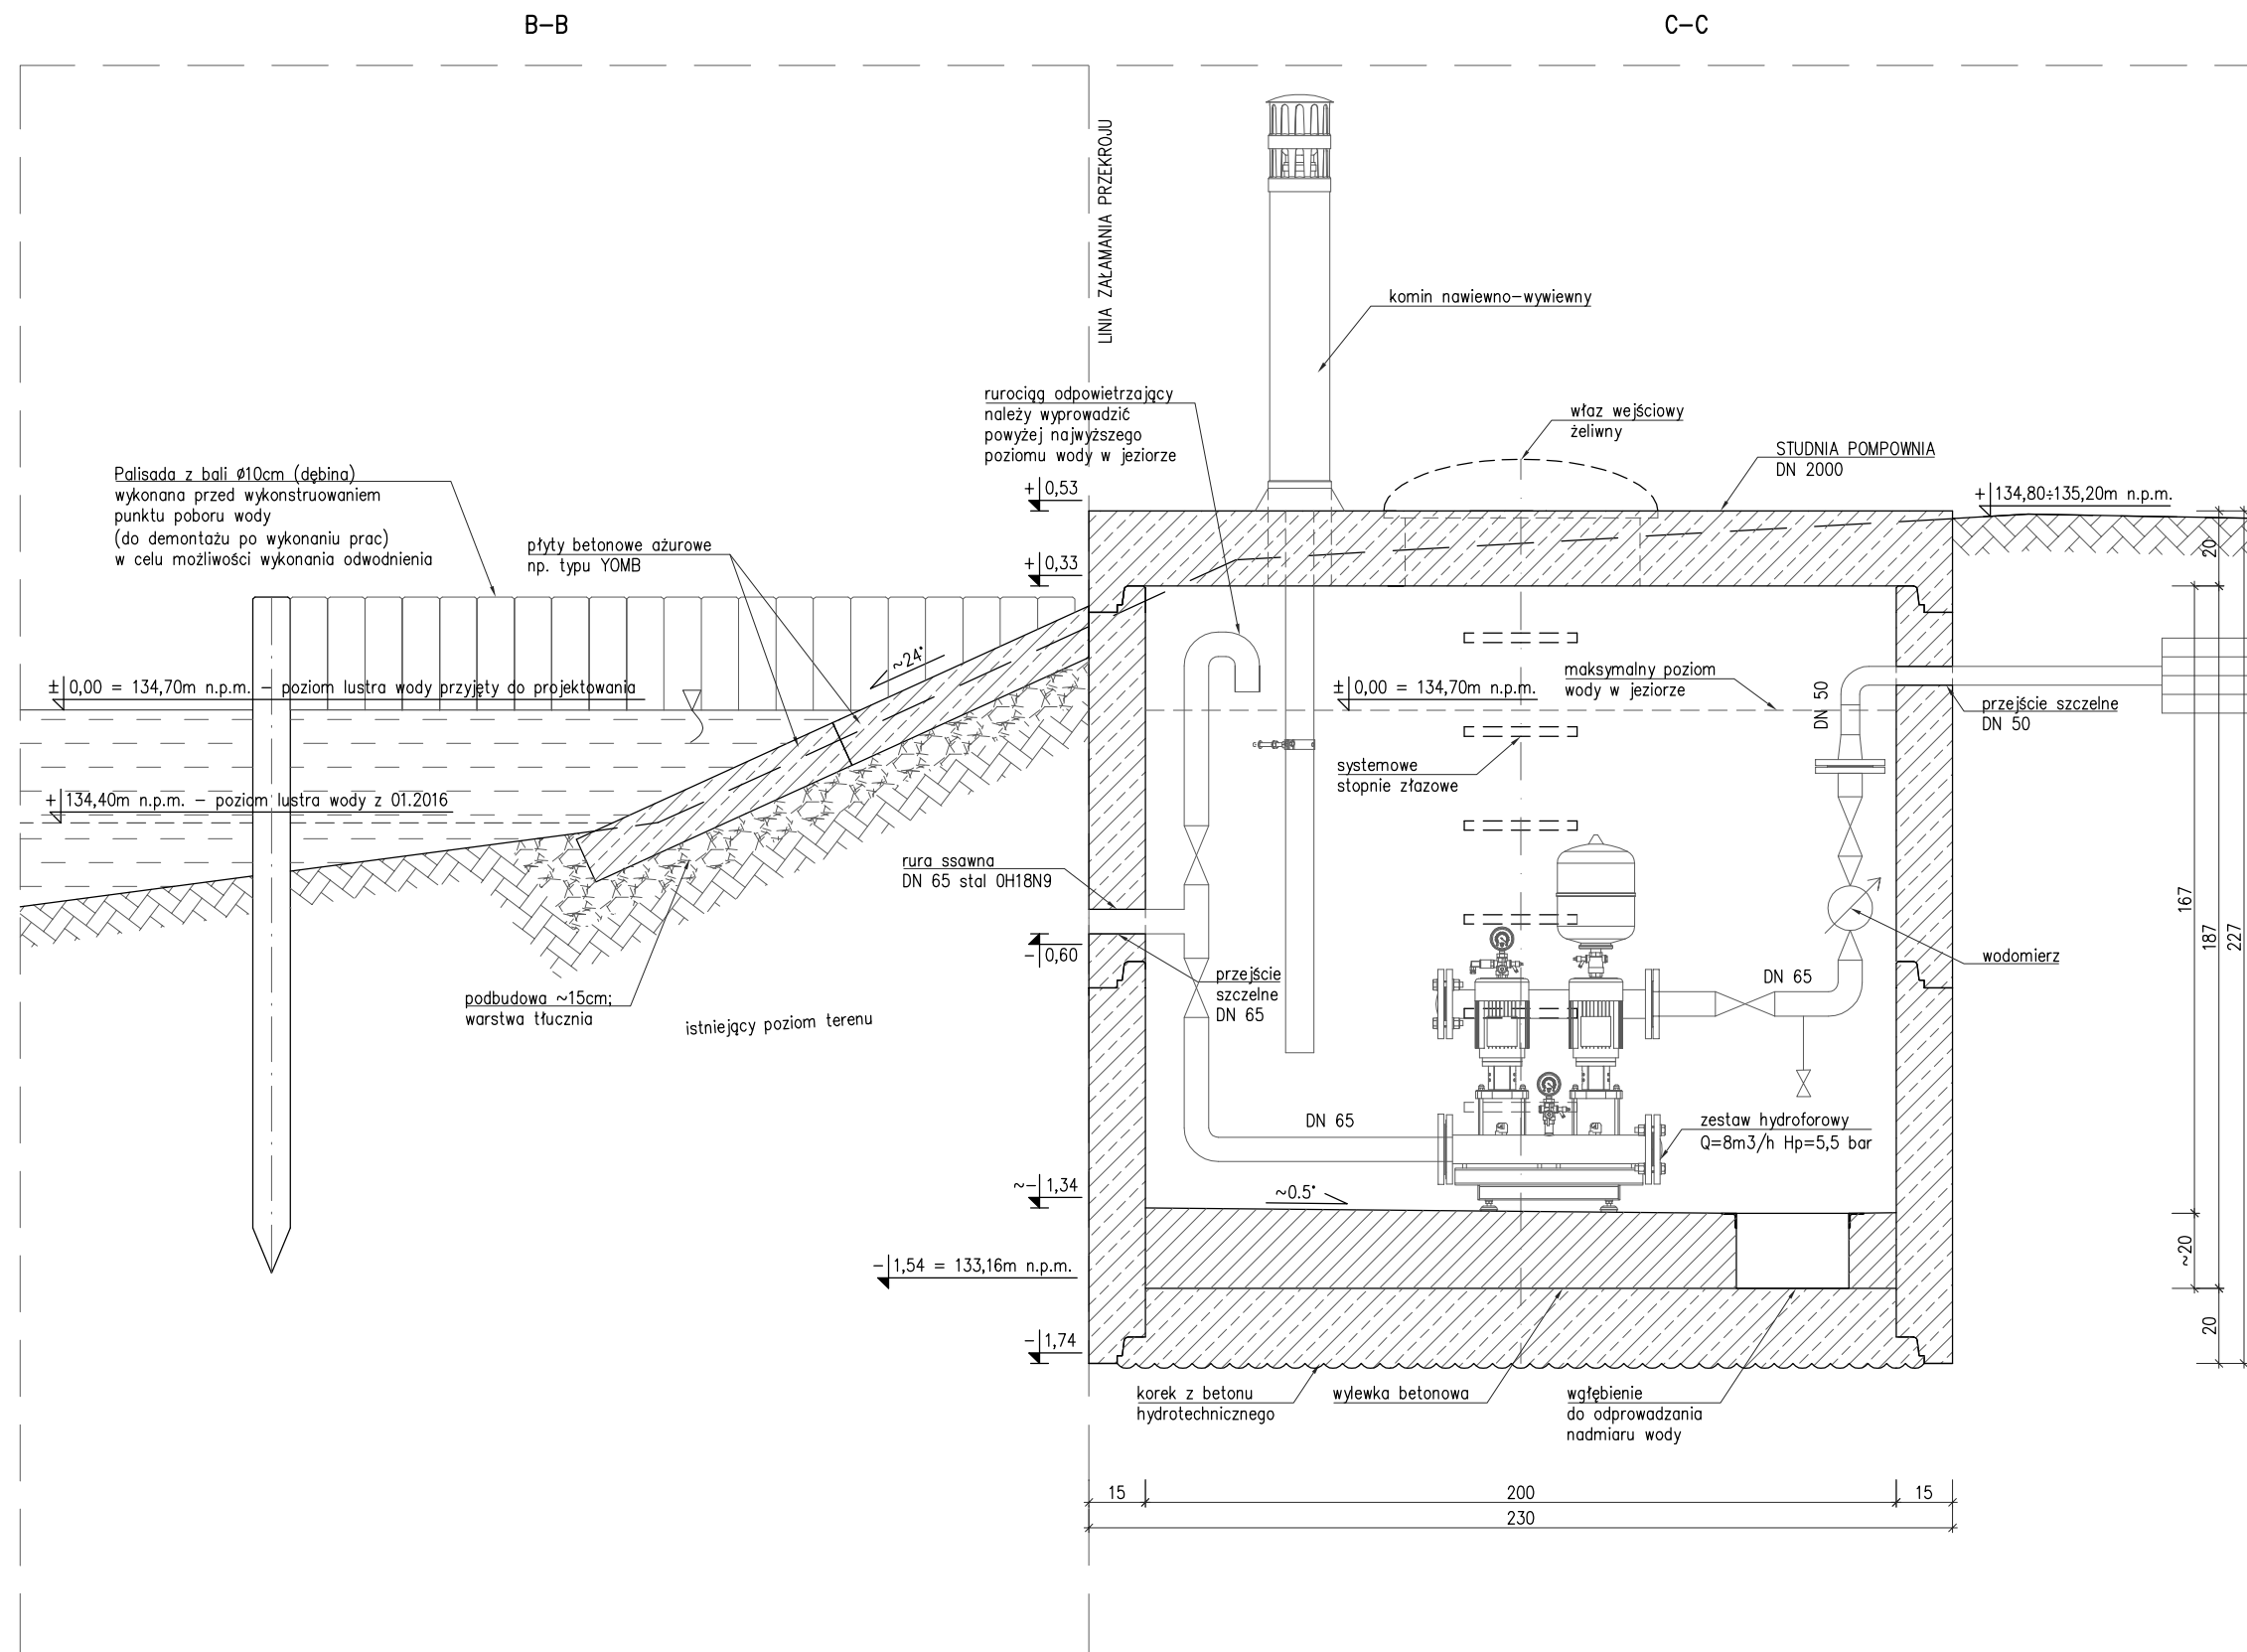

BIURO INŻYNIERSKIE MAREK FERT ul. Bohaterów Warszawy 111/4, 70-371 Szczecin tel. kom.: 604404865, e-mail: marekfert@poczta.onet.pl	
NAZWA OPRACOWANIA BUDOWA POMOSTU STAŁEGO Z PRZYCZÓLKAMI ORAZ ROZBÍÓRKA POMOSTU PŁYWAJĄCEGO Z PRZEBUDOWĄ PRZYCZÓŁKA WRAZ Z WYKONANIEM URZĄDZEŃ BUDOWLANYCH	
ADRES ul. Mickiewicza, dz. 1/37 obręb 0011, 77/6, 79/3, obrób 0012, gmina Szczecinek	
BRANŻA ZAGOSPODAROWANIE TERENU	SKALA 1:20
PROJEKTOWAŁ mgr inż. arch. A. Fert Nr uprawnień 9/ZPOIA/2004	PODPIS
SPRAWDZIŁ mgr inż. arch. E. Garczyńska Nr uprawnień 17/ZPOIA/2003	PODPIS
PROJEKTOWAŁ mgr inż. B. Chochulski Nr uprawnień 66/Sz/2002	PODPIS
PROJEKTOWAŁ mgr inż. M. Fert Nr uprawnień 116/Sz/2002	PODPIS
SPRAWDZIŁ mgr inż. T. Łuczak Nr uprawnień ZAPP/0010/P00K/003	PODPIS
TYTUŁ RYSUNKU PUNKT POBORU WODY PRZĘKROJE B-B, C-C – SCHEMAT	
DATA/REWIZJA 01.2016	NR RYSUNKU Z-13