PROJEKT ZAGOSPODAROWANIA TERENU
SKALA 1:500

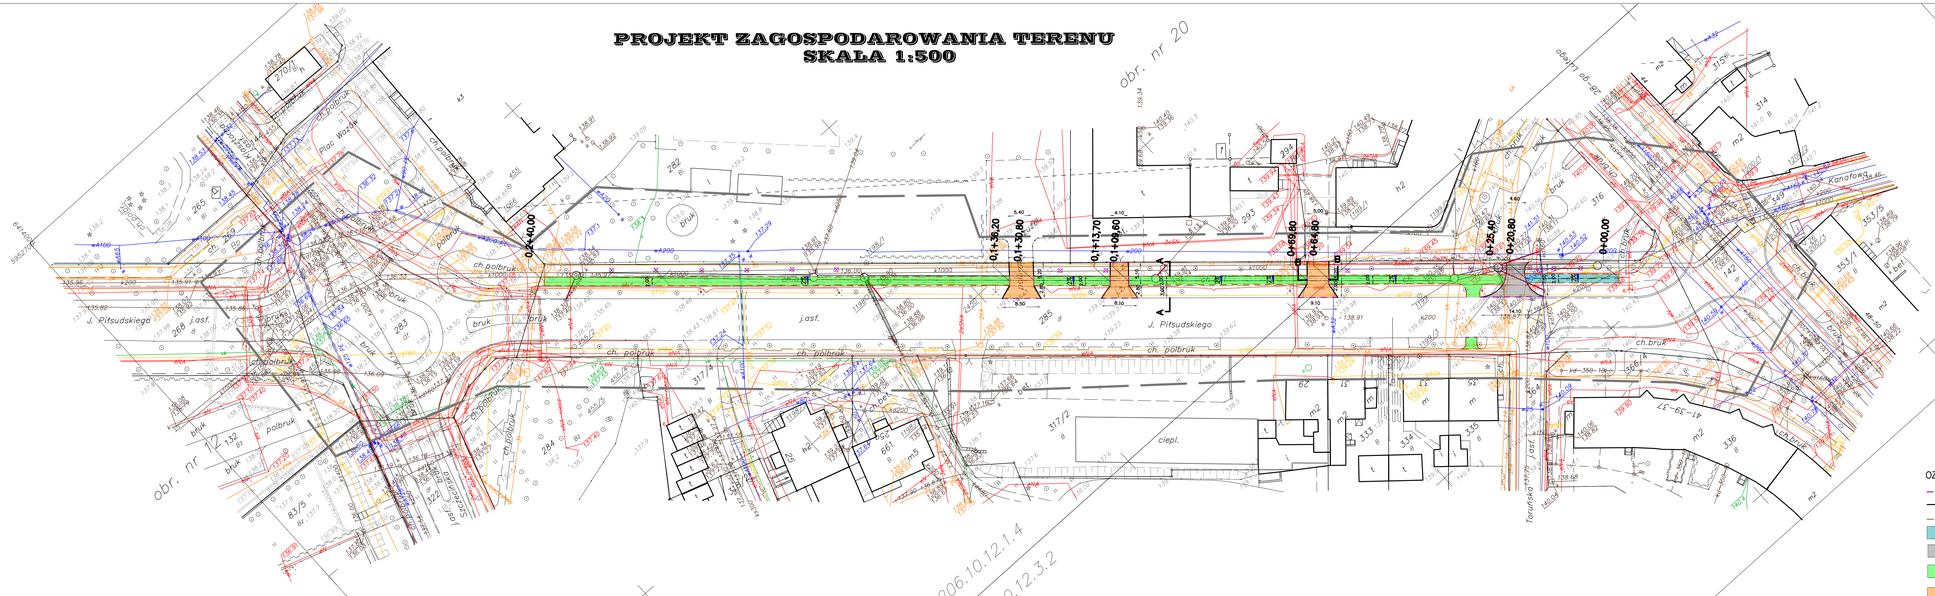

OBRĘB 20 DZIAŁKI NR 285
MIASTO SZCZECINEK UL. PIŁSUDSKIEGO
powiat: szczecinecki
województwo: zachodniopomorskie

SKALA: 1: 500
Układ współrzędnych: "2000"
Poziom odniesienia wysokości: Kronsztad

Wykonano metodą : mapa do celów projektowych w postaci wektorowej/cyfrowej

Kierownik roboty: ROBERT CIEŚLAK uprawnienia nr: 19482

Wykonano w ramach roboty geodezyjnej: KERG: 011-45/2012 wykonawca: w PODGiK w Szczecinku

Mapy do celów projektowych sporządzono przy wykorzystaniu :
1. Mapy zasadniczej w skali 1: 500 - 6.206.10.12.1.4, 6.206.10.12.3.2
2. Danych branżowych części uzbrojenia podziemnego
3. Pomiaru sieci wysokiej i pomiarów przy pomiaru innych obiektów wystających przez projektanta.
4. Geodezyjnych geologiczne elementów pomiaru zagospodarowania przestrzennego(linie regulacyjne, osie ulic)

Na mapie do celów projektowych wykonano następujące uzupełnienia przez ZUDP projekty sieci uzbrojenia terenu: w-260--11

Granice i nr działek ewidencyjnych według danych PODGiK w Szczecinku z dnia: 2012-01-27

Mapa została wykonana bez udziału osnowy, z błędem mniej w Rop. z dnia 89.01.01 r. (Dz.U. nr 38/1 poz. 1012) - pr. 80 art. 6

Informacje dodatkowe:
zakres pomiaru.
2. Podstawą prawną zgodna z instrukcją techniczną K-1 (1979) / K-1 (Podstawowe Mapy Kraju z 1998 r).
3. Mapa nadaje się do celów projektowych w zakresie pomiaru.
4. Dopuszczalna dokładność mapy do celów projektowych jest zgodny z przepisami instrukcji technicznej K-1 (1979) / K-1 (Podstawowe Mapy Kraju z 1998 r).
5. Wszystkie trwale obiekty budowlane podlegają wytyczeniu przez jednostkę wykonawczą geodezyjnego
6. Nie wykluczo się istnienia w terenie również uzbrojenia, o którym brak było informacji branżowych i nie zostało odnalezione w czasie inwentaryzacji geodezyjnej.

1. Nazwa pliku – 011-45_2012
2. Format pliku: DXF
3. Data:
4. Wielkość pliku –
5. Podpis:

Uzbrojenie podziemne sporządzono na podstawie:
1. Danych branżowych – z litery B
2. Pokreślenia uzbrojenia przebiegu sporządzą elektromagnetyczną – z litery A
3. Bezpośrednich pomiarów powykonawczych – bez litery

W związku z tym w częściach 1 i 2 nie gwarantuje się kompletności, a dokładność położenia uzbrojenia jest rzędu od dokładności kartometrycznej mapy.

Aktualność mapy do celów projektowych
na dzień : 2012-02-08

Kierownik jednostki wykonawstwa geodezyjnego

BIURO USŁUG GEODEZYJNE
ROBERT CIEŚLAK
ul. KOŚCIERSKA 28/3
78-400 Szczecinek
NIP 673-158-12-71 REGON 331415880
tel. 508 376 475
(nazwa jednostki wykonawstwa geodezyjnego)

521501_1.0020 9 2 2 - 08.02.12 4

STAROSTA SZCZECINECKI
Powiatowy Zasób Geodezyjny i Kartograficzny

W zbiorze zasobowym mają przerywną dokonano aktualizacji treści mapy zasadniczej. Dokumenty i pomiary uzupełniające przyjęto do zasobu powiatowego w dniu:

(zawiadczenie o wpisie stanowi pod nr :)

(pieczątka i podpis)

Reprodukowanie, rozpowszechnianie i rozmnażanie niniejszej dokumenty wymaga zezwolenia, o którym mowa w art.18 ustawy z dnia 17 maja 1989 r. – Prawo geodezyjne i kartograficzne (Dz.U.Nr. 30, poz.163 z późn.z.)

OZNACZENIA BRANŻA DROGOWA:
- Krawężnik wtopiony + 5 cm
- Krawężnik wystający + 12 cm
- Obrzeże betonowe
- Chodnik z kostki polbruk do przełożenia
- Zjazd z kostki polbruk do przełożenia
- Chdnik do przebudowy na nawierzchnię z kostki pobruk
- Zjazdy do przebudowy na nawierzchnię z kstki polbruk

PRACOWNIA PROJEKTOWO–WYKONAWCZA DwD JERZY KALOCIŃSKI
75–667 Koszalin, ul.Kalocińca 17; tel.kom.604–100–409; projektowanie@autograf.pl

Inwestycja: **PRZEBUDOWA Z ROZBUDOWĄ SIECI DESZCZOWEJ WRAZ Z PRZEBUDOWĄ CHODNIKA**

Adres inwestycji: SZCZECINEK, UL. J. PIŁSUDSKIEGO, DZ. NR 285, 316 , OBRĘB NR20

Inwestor: MIASTO SZCZECINEK PL. WOLNOŚCI 13, 78-400 SZCZECINEK

Tytuł rysunku: PRZEBUDOWA CHODNIKA

BRANŻA	Imię i nazwisko	w uprawnieniu	Podpis	Nr rys:
DROGOWA	Opracował: inż. Jerzy Kalociński			1
	Projektował: inż. Bogdan Misiura	2/P/0054/P/003/04		Skala: 1 : 500
				Data: 03.2013 r