


# Zjazd przez chodnik

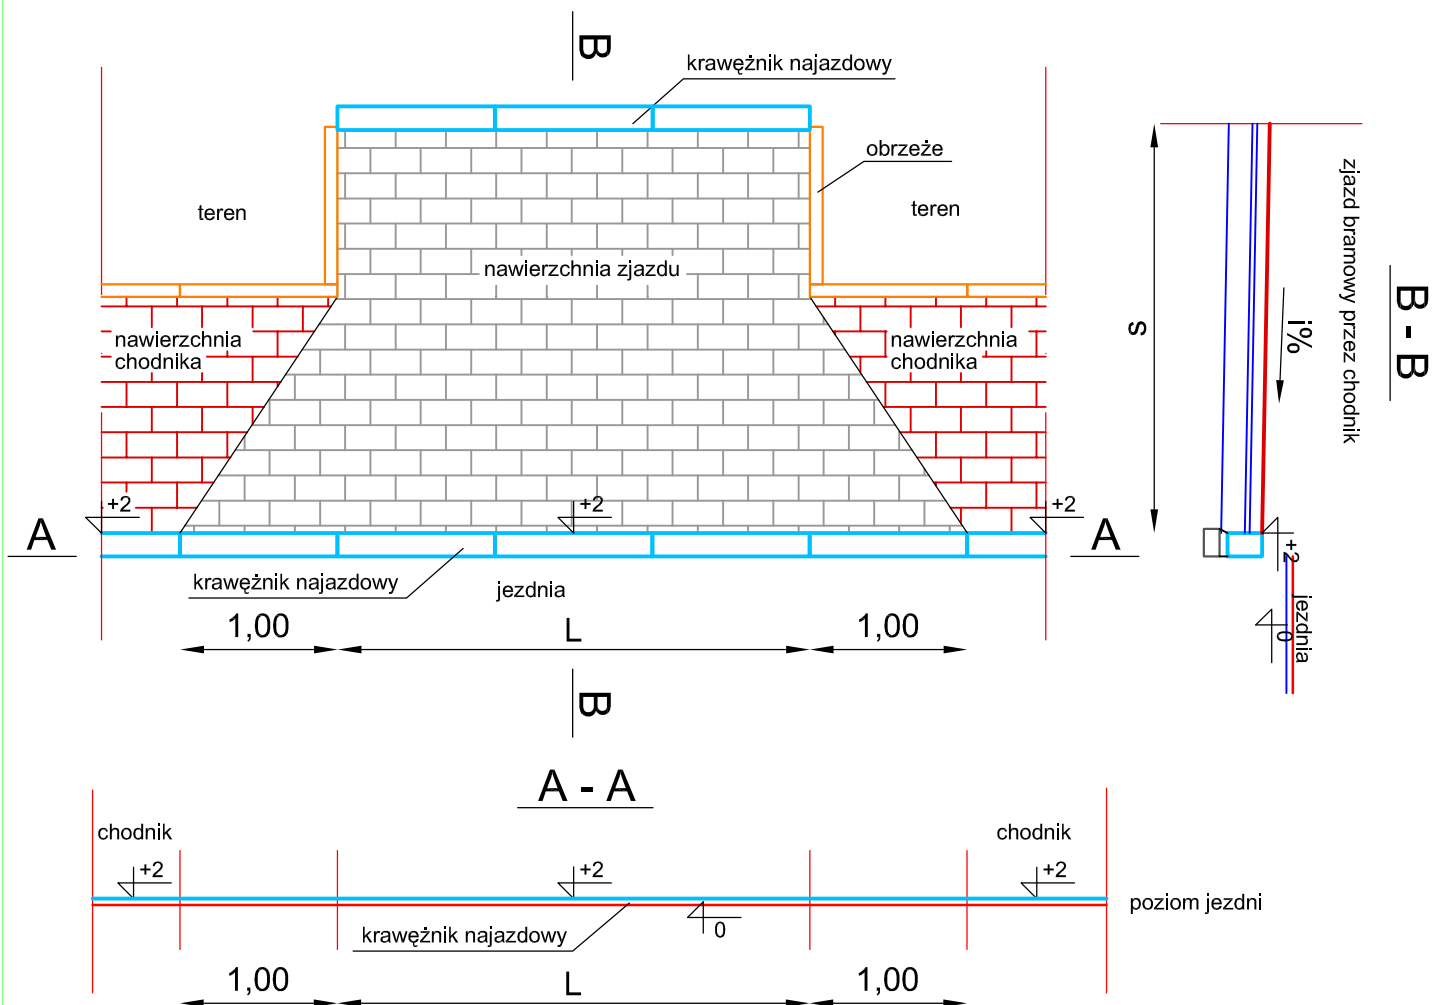

PRACOWNIA PROJEKTOWO-WYKONAWCZA DWD JERZY KALOCIŃSKI 75-667 Koszalin, ul.Kalinowa 17; tel.kom.604-100-409; projektowanie@autograf.pl				
Inwestycja:	PRZEBUDOWA CHODNIKA PRZY UICY PIŁSUDSKIEGO W SZCZECINKU			
Investor:	GMINA MIASTO SZCZECINEK			
Obiekt:	DROGI; CHODNIK			
Tytuł rysunku:	Zjazd przez chodnik – szczegóły			
BRANŻA	Imię i nazwisko:	Nr uprawnień:	Podpis:	Nr rys.:
DROGI	Opracował: inż. Jerzy Kalociński			4.0.
	Projektował: inż. Bogdan Misiura	ZAP/0054/P000/04		
				Skala:
				1:50
				Data:
				marzec 2013