



RZUT I PIĘTRA

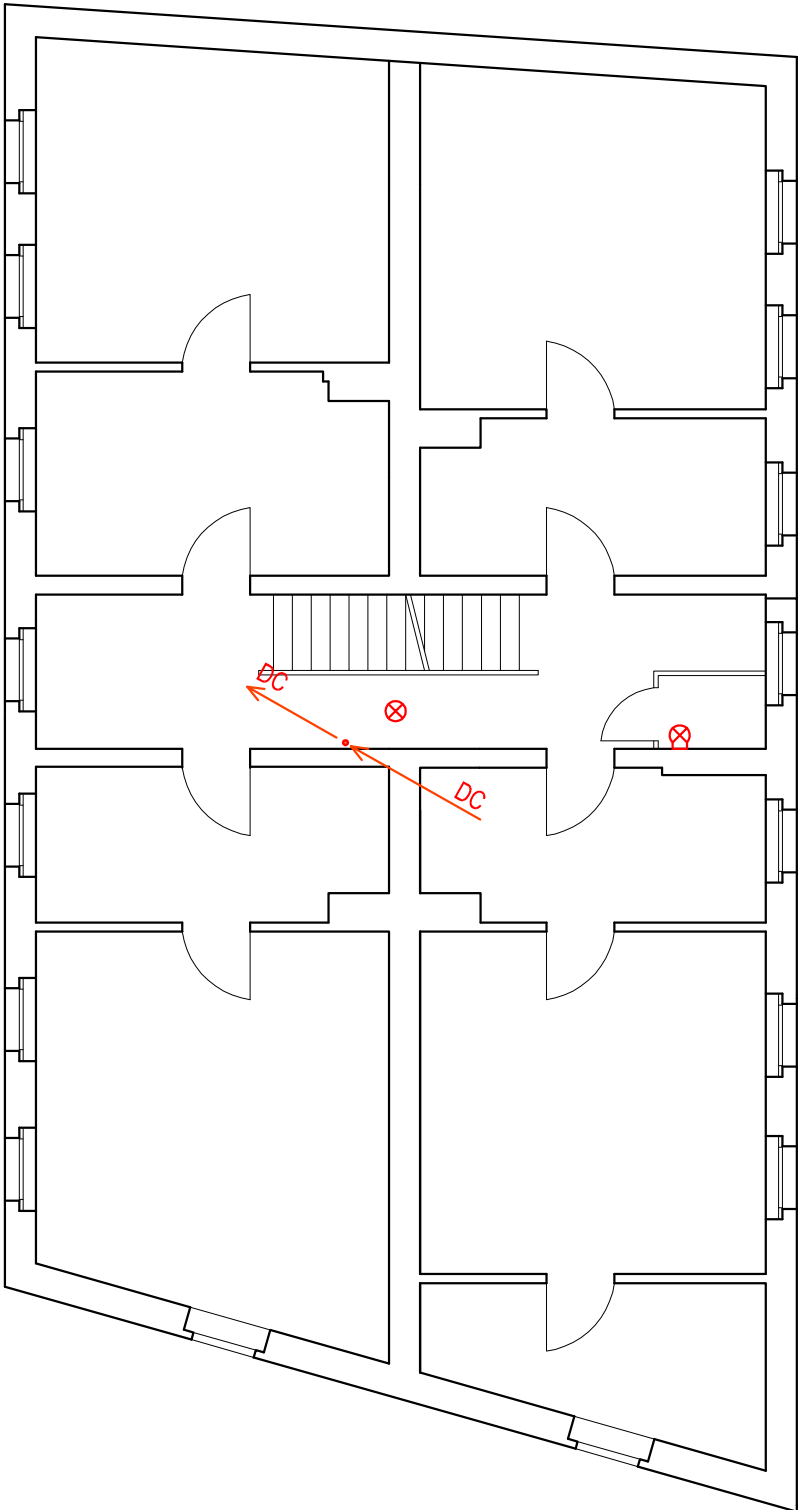

RZUT PODDASZA

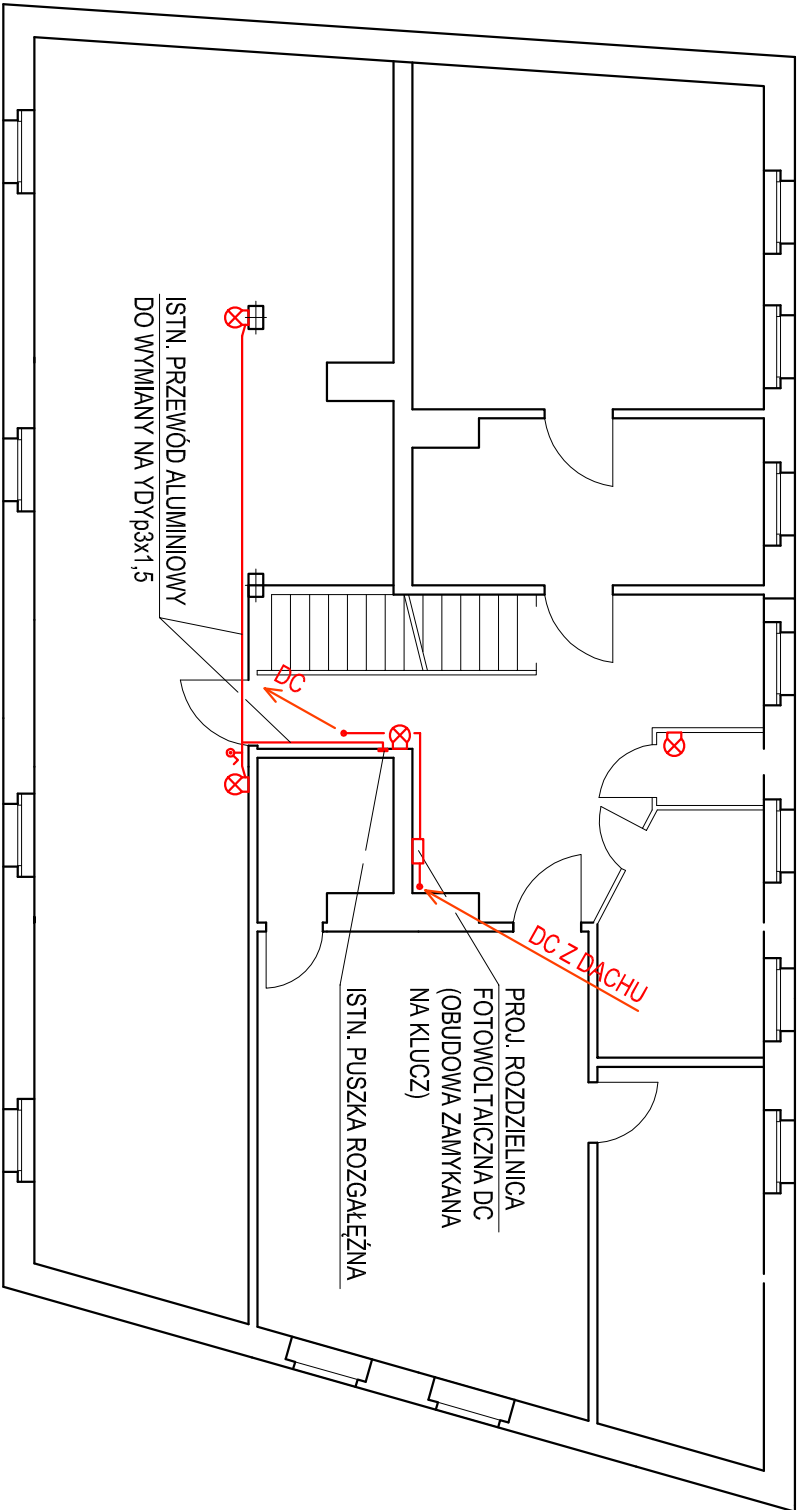

- ⊗ ISTN. OPRAWA ŻAROWA NASTROPOWA DO WYMIANY NA OPRAWĘ LED TYPU PLAFON MIN. 2'100lm, MAX 20W, IP44, IK10, 3000-4000K
- ⊗ ISTN. OPRAWA ŻAROWA SKOŚNA DO WYMIANY NA OPRAWĘ LED TYPU PLAFON MIN. 2'100lm, MAX 20W, IP44, IK10, 3000-4000K

OBIEKT:			
BUDYNEK MIESZKALNY WIELORODZINNY			
DZIAŁKA NR 457 OBRĘB 13 SZCZECINEK UL. EMILII PLATER 15			
STADIUM – PROJ. WYKONAWCZY	skala	rys.	data
ZMIANA INSTALACJI FOTOWOLTAIICZNEJ	1:100	E3	07.2018
BRANŻA – ELEKTRYCZNA			
RZUT I PIĘTRA - INSTALACJE ELEKTRYCZNE			
KOMPLEKSOWA GŁĘBOKA MODERNIZACJA ENERGETYCZNA BUDYNKU MIESZKALNEGO WIELORODZINNEGO			
OPRACOWAŁ:		mgr inż. Arkadiusz Budnicki	
A/PNB/5300/45/81 Specjalność: instalacyjno-inżynierska w zakresie instalacji elektrycznych		mgr inż. Arkadiusz Budnicki	