


Załącznik 2 Lokalizacja słupów oświetleniowych do wymiany na ul. Boh. Warszawy na odcinku od ul. S. Kisielewskiego do ul. Jana Pawła II

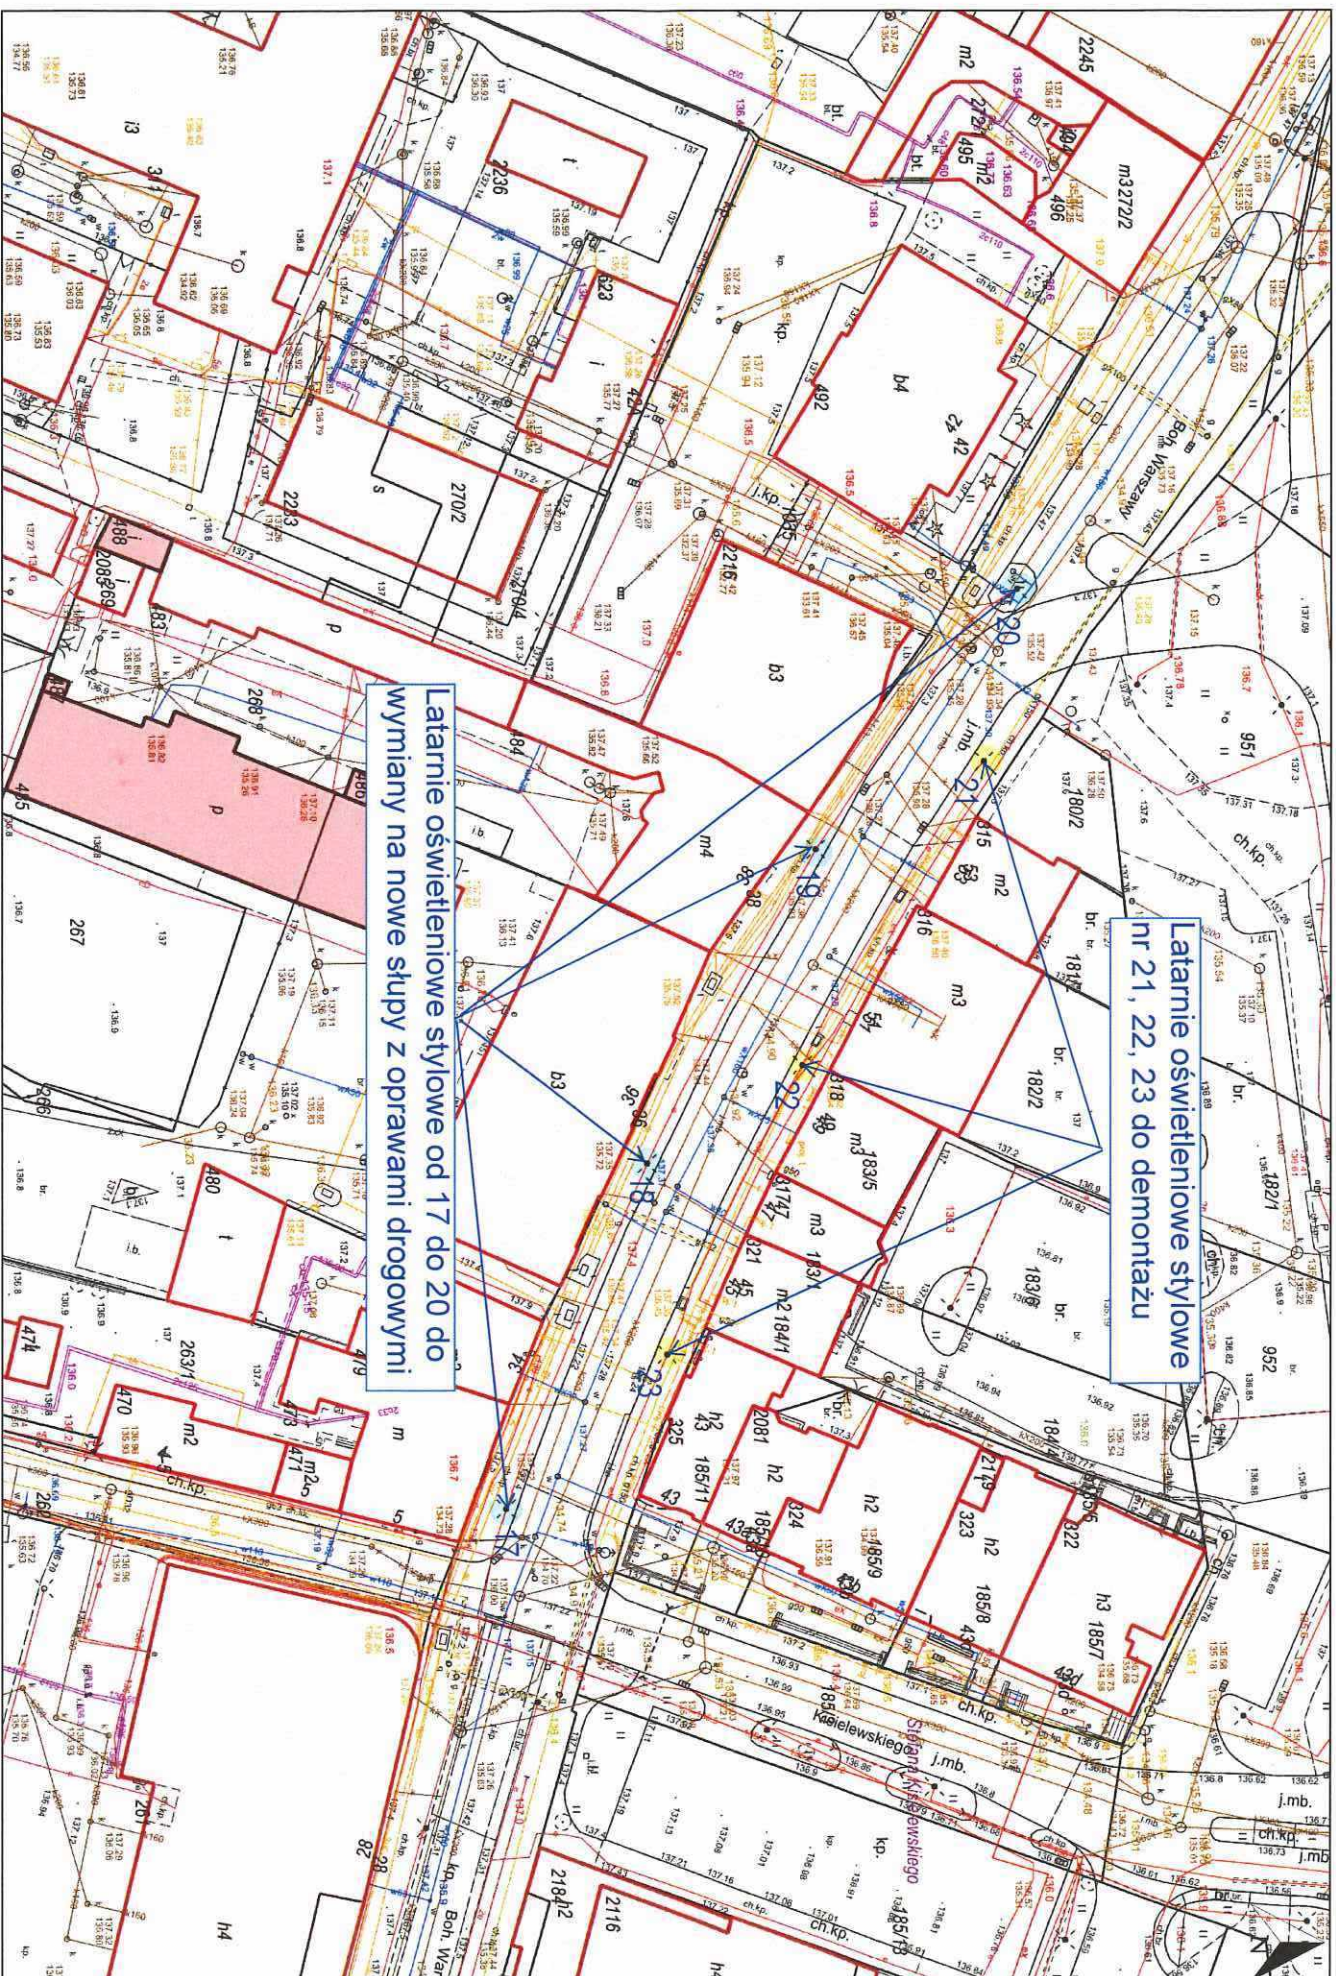

Wydruk w skali 1:500

Wydruk z systemu WebEWD

Sporządził: MIASTO SZCZECZYN/Kataryzyna Wencław

Udokumentowane informacje nie są dokumentami w postaciach elektronicznych i innych. Materiały zawierające informacje z powołanego źródła, gwarantujemy ich zgodność z oryginałami. Wszelkie zmiany w dokumencie należy zgłaszać do wydziału technicznego. Dokumenty zawierające informacje przekazane w Wersyjach Perfidii. Dokumenty należy zamknąć w wydrukach mapy, nie należy ich kopiować, rozpowszechniać ani udostępniać.