


DATA INSPEKCIJ:
2013.12.23

OPERATOR:
Jarek Szadzinski

ULICA:
Mestwina
ŚREDNICA LUB WYSOKOŚCI PROFILU:
400

KSZTAŁT:

Profil okrągły

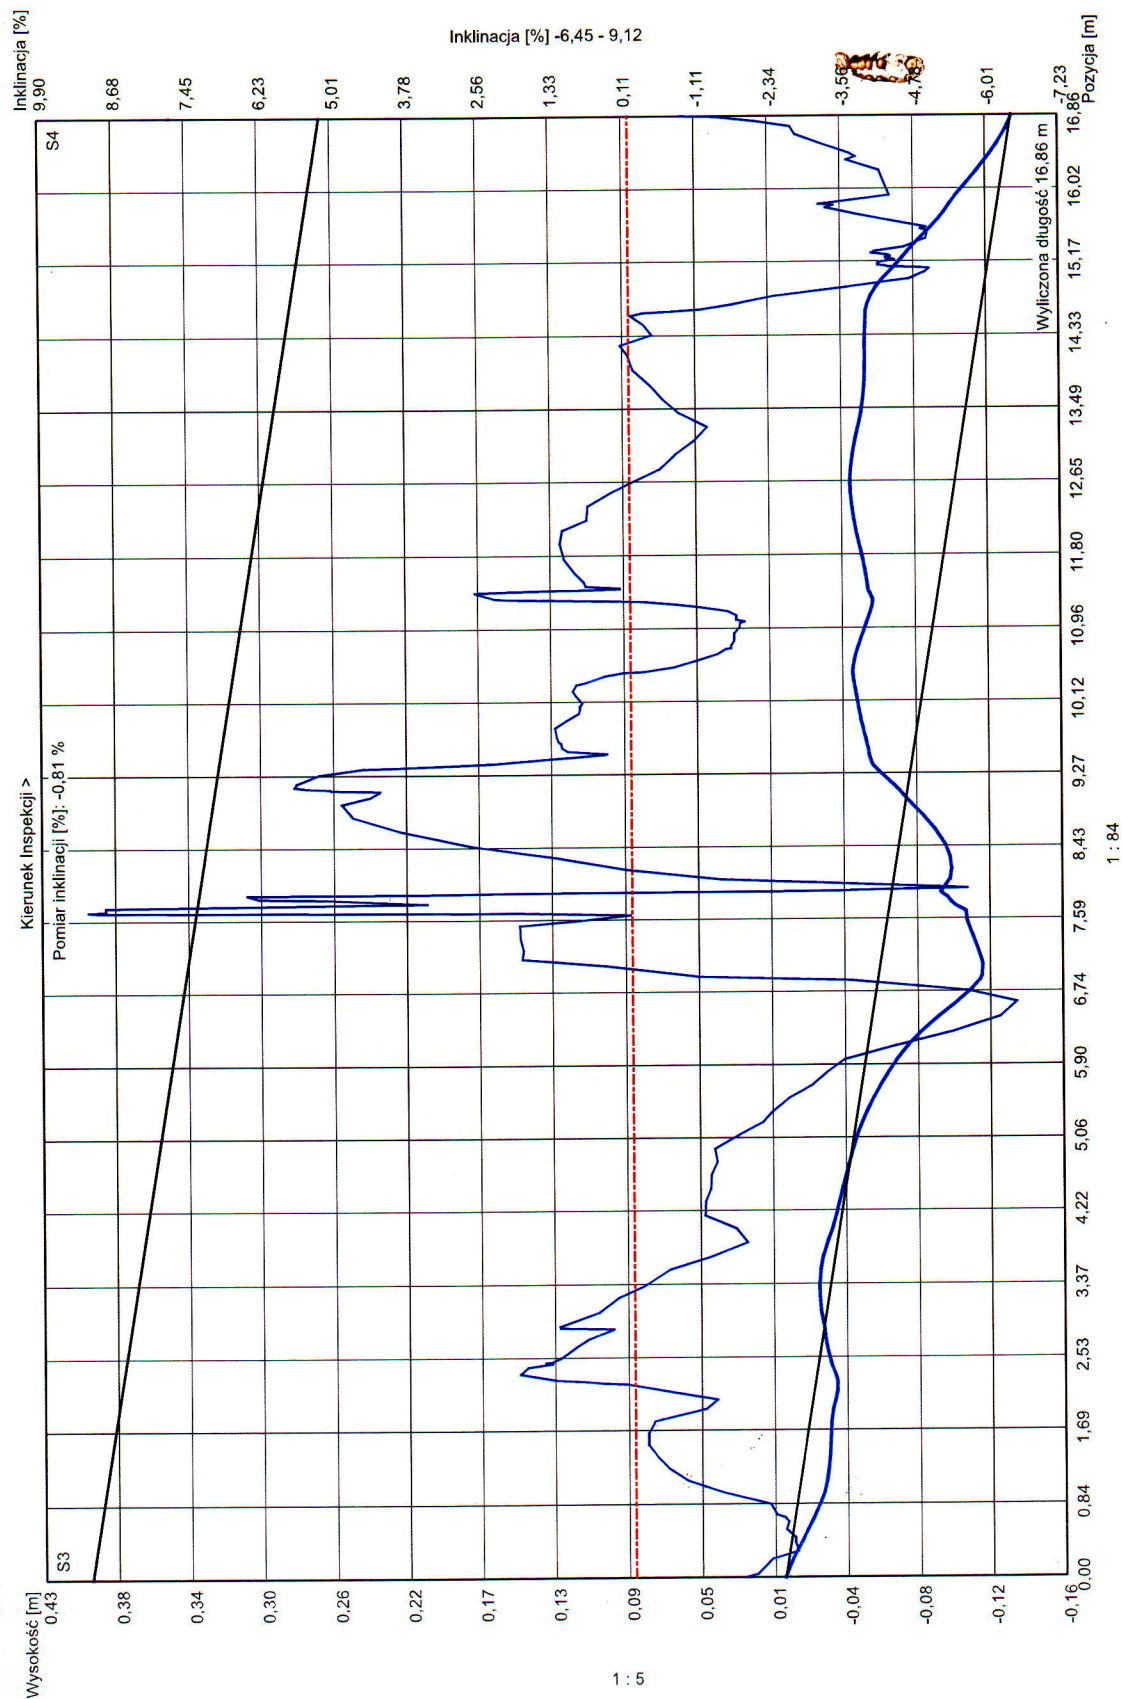

Inklinacja [%]

Inklinacja 0,00%

Wysokość [m]

Rura