


OŚ 4

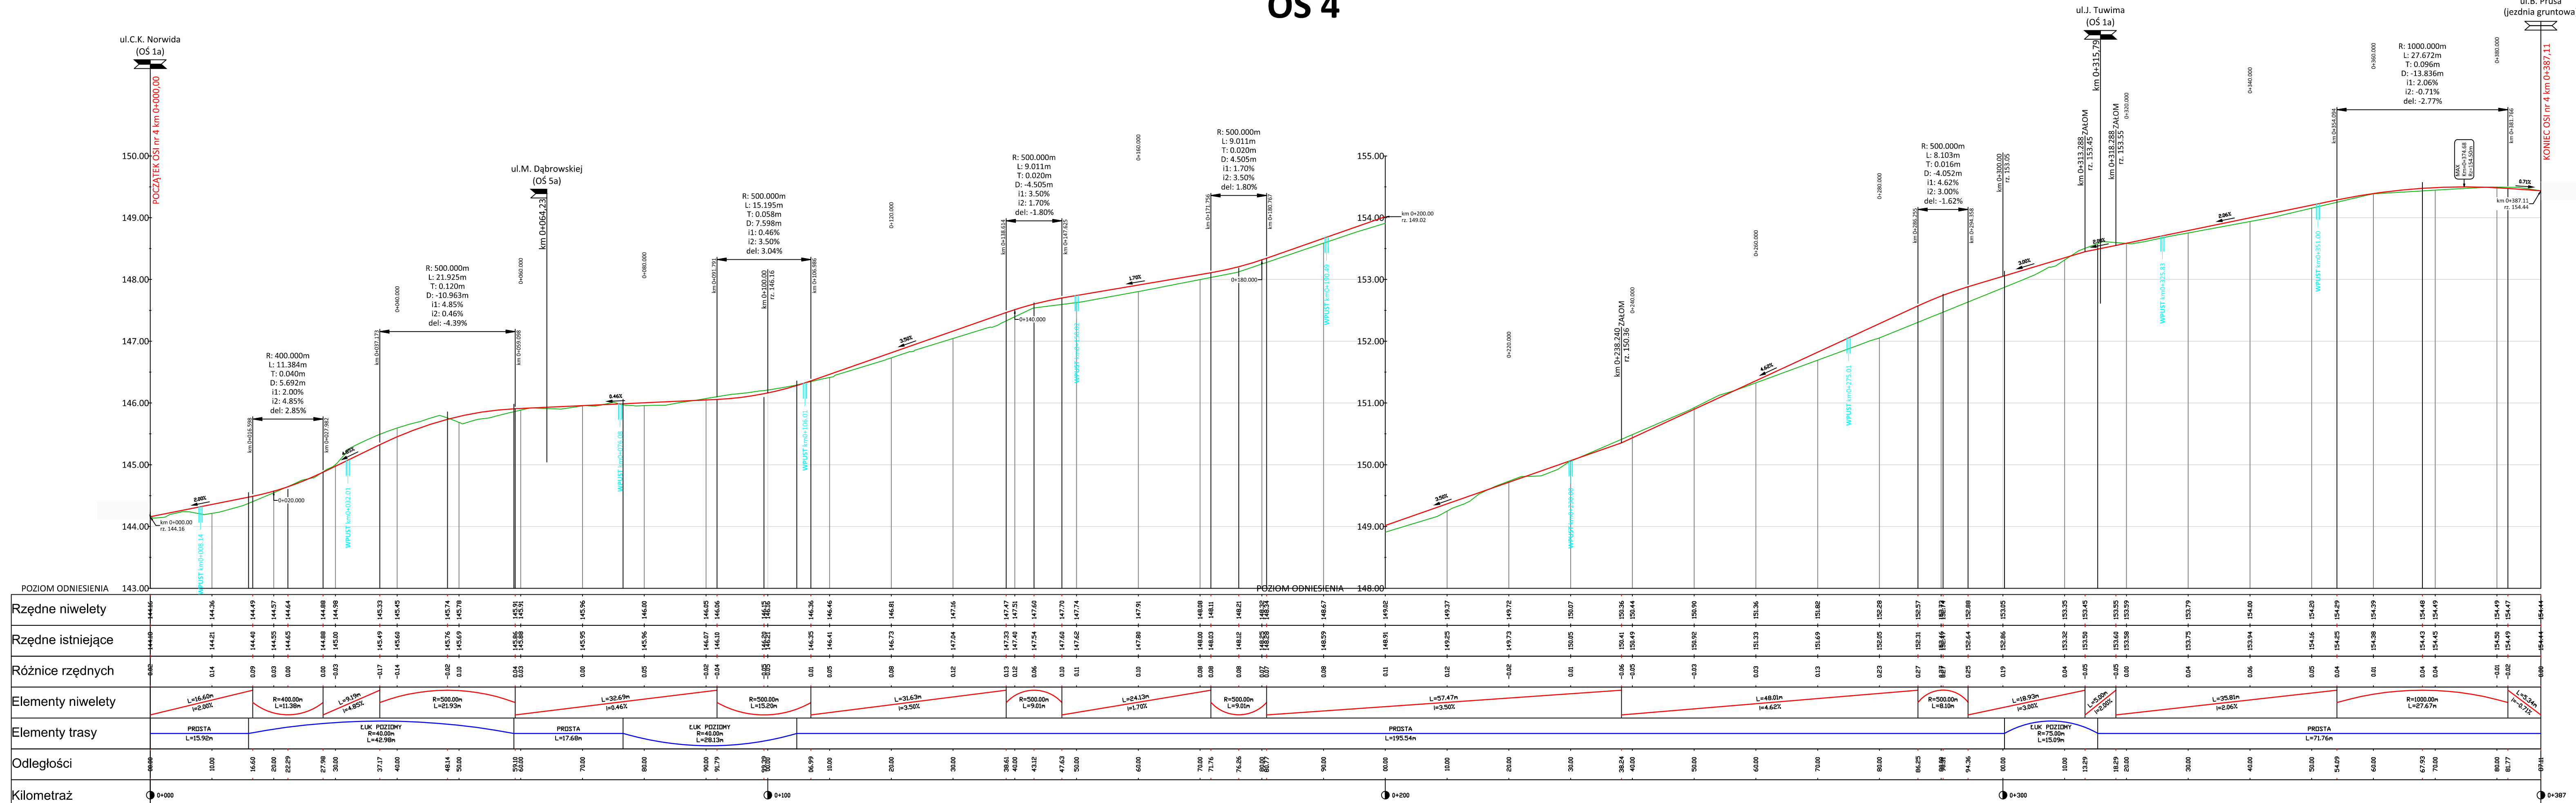

JEDNOSTKA PROJEKTOWA		 PRZEDSIĘBIORSTWO WIELOBRANŻOWE "FAWAŁ" Filip Walczak Sp. z o.o. ul. Kobylgórska 16A, 66-400 Gorzów Wlkp. tel. 095 72 94 330, fax. 095 72 94 330		
INWESTOR		 BURMISTRZ SZCZECINKA Pl. Wolności 13, 78-400 Szczecinek		
TEMAT		Budowa dróg wraz z infrastrukturą techniczną na osiedlu Marcein w Szczecinku		
FAZA		PROJEKT WYKONAWCZY		
BRANŻA		DROGOWA		
FUNKCJA	IMIĘ I NAZWISKO	UPRAWNIENIA	DATA	PODPIS
PROJEKTANT	mgr inż. Filip Walczak	upr. nr 26/2002/Gw do projektowania bez ograniczeń w spec. konstrukcyjno-budowlanej	10.11.2012	
SPRAWDZAJĄCY	mgr inż. Tomasz Romankiewicz	upr. nr LB5/0074/POOD/11 do projektowania bez ograniczeń w spec. drogowej	10.11.2012	
RYSUNEK		PROFIL PODŁUŻNY - OŚ NR 4		
DATA: 10.11.2012		SKALA: 1:50/500	NR RYSUNKU: 3	ARKUSZ RYSUNKU: 4