




OŚ 6a

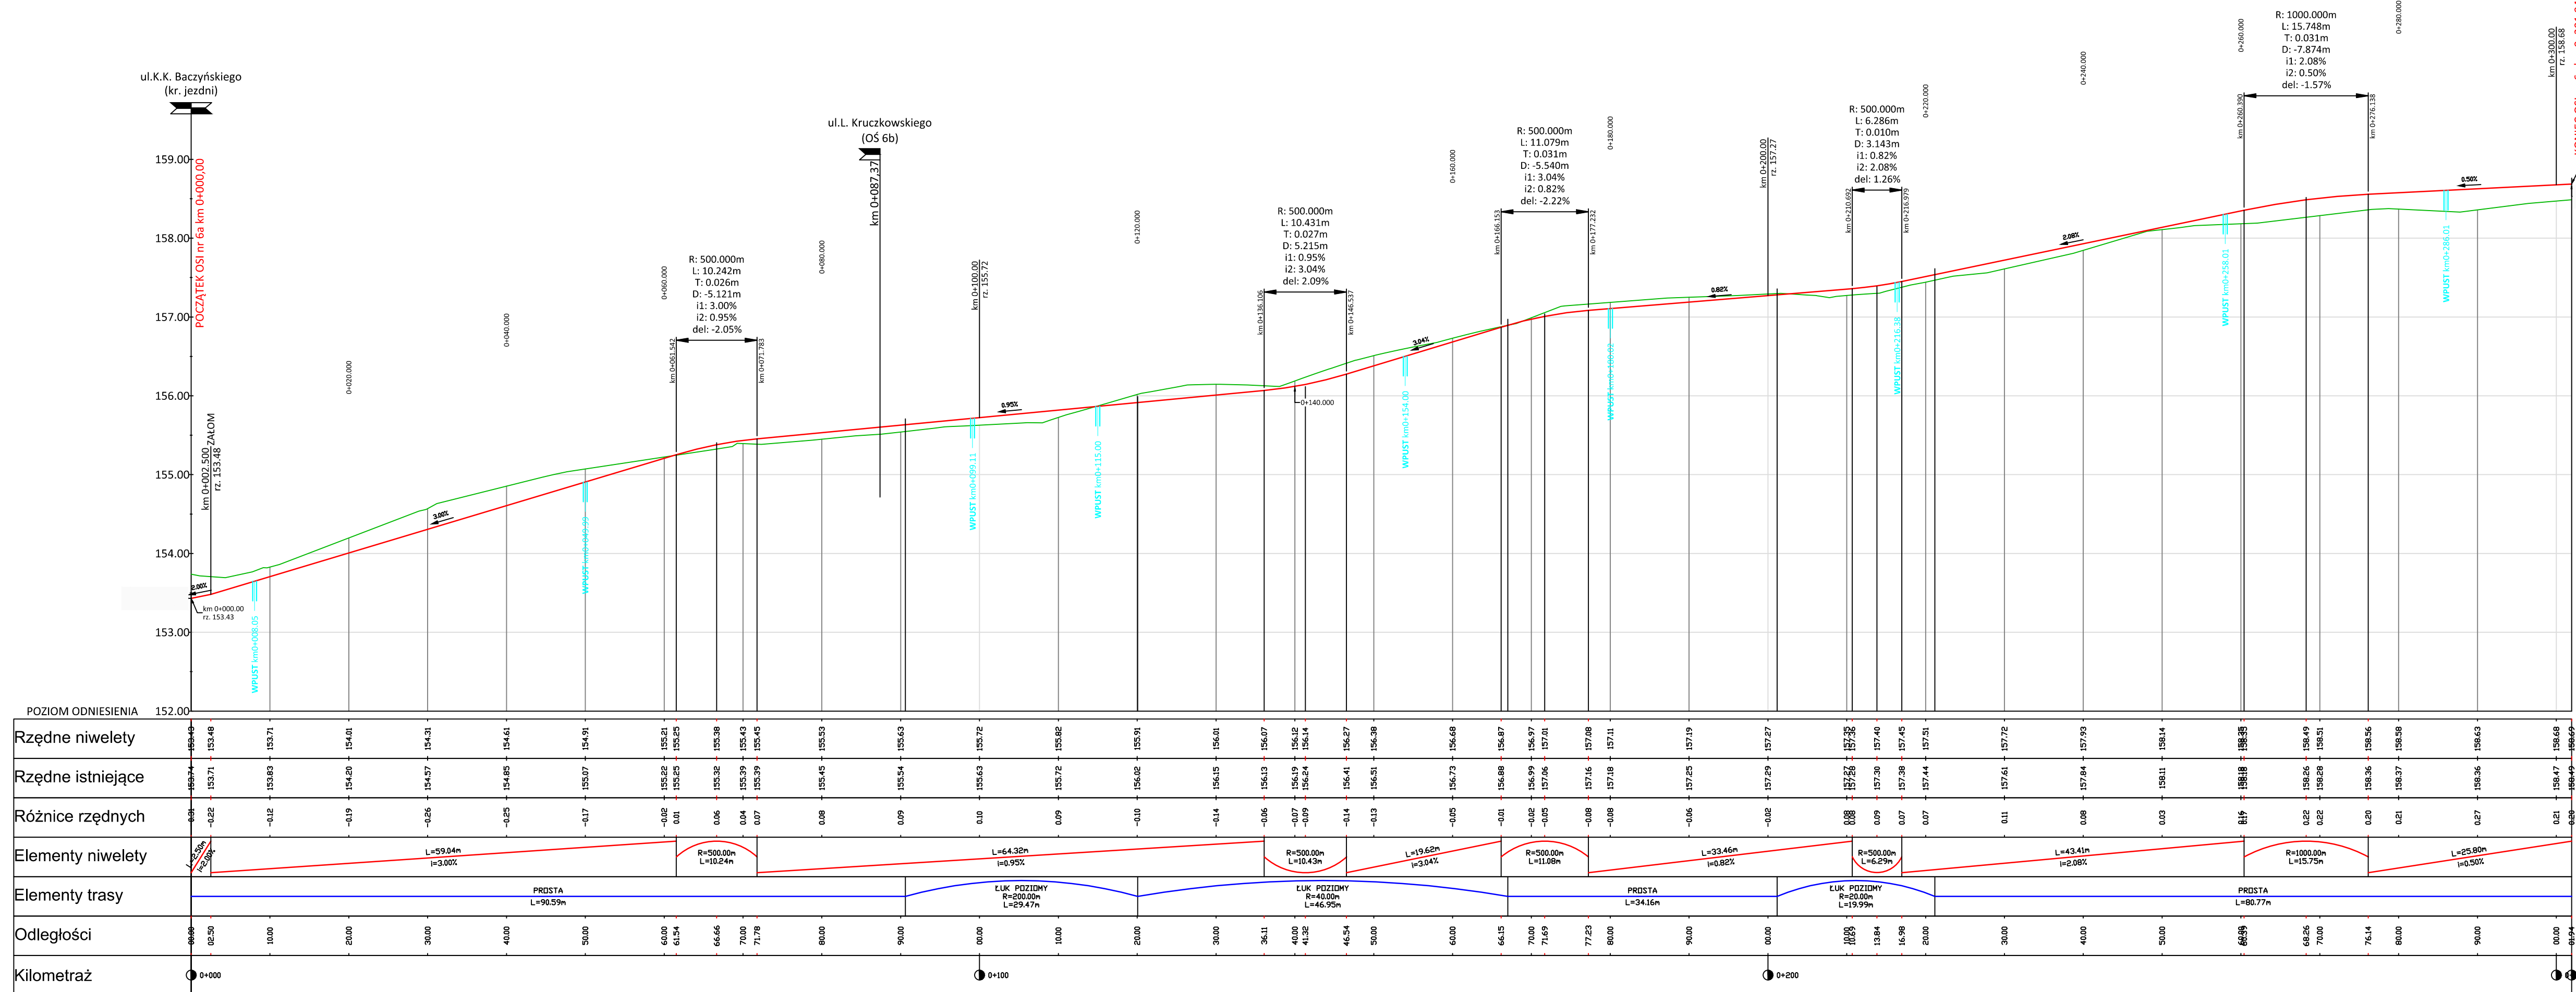



OŚ 6b

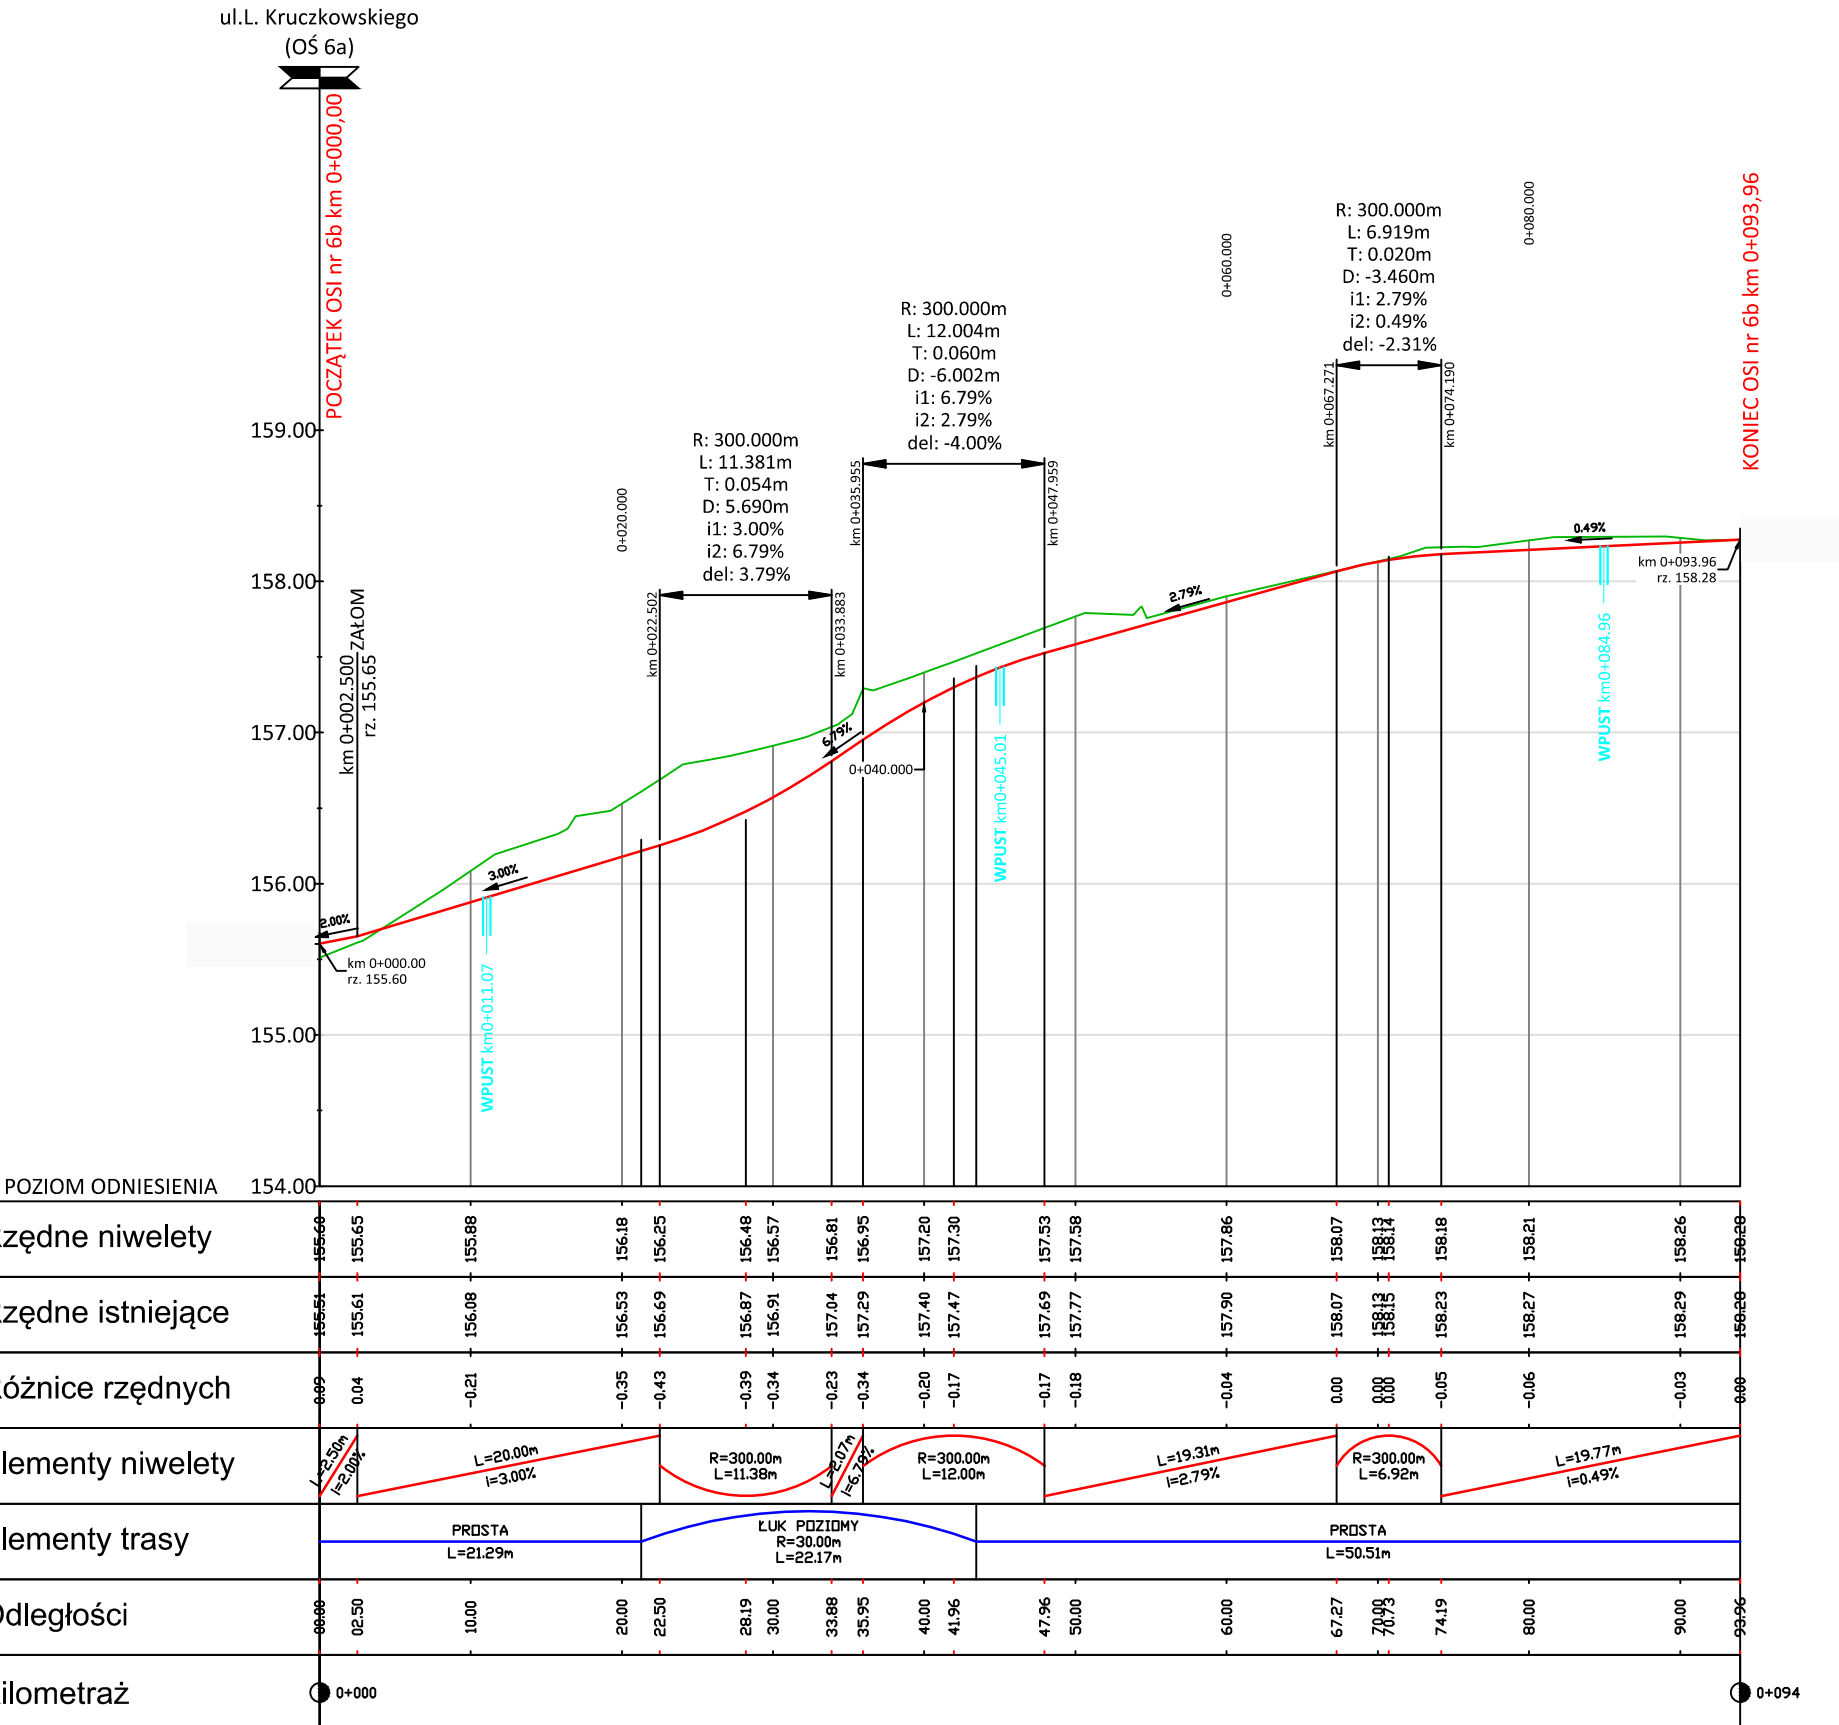

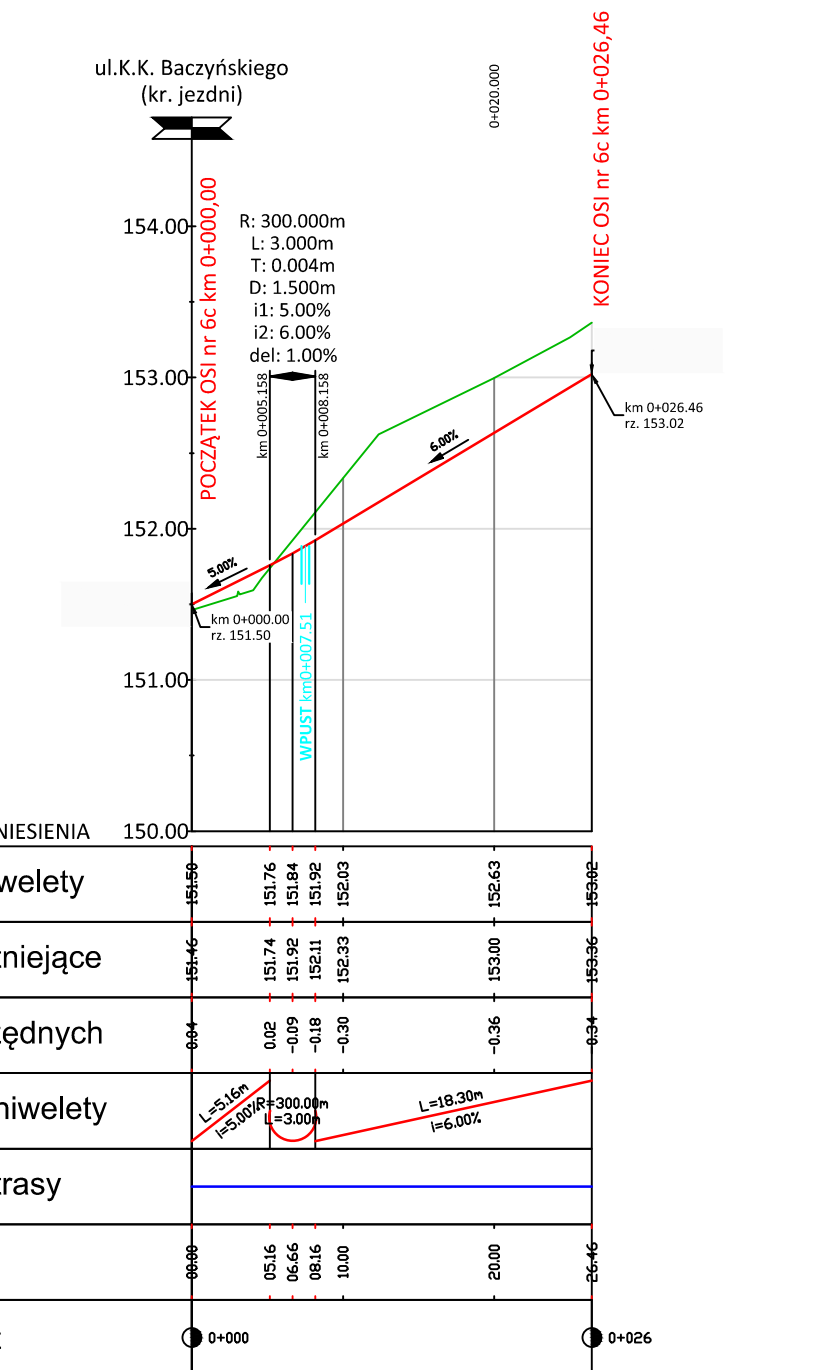OŚ 6c



JEDNOSTKA PROJEKTOWA	 <div>PRZEDSIĘBIORSTWO WIELOBRANŻOWE "FAWA" Filip Walczak Sp. z o.o. ul. Kobylgórska 16A, 66-400 Gorzów Wlkp. tel. 095 72 94 330, fax. 095 72 94 330</div>				
INWESTOR	 <div>BURMISTRZ SZCZECINKA Pl. Wolności 13, 78-400 Szczecinek</div>				
TEMAT	Budowa dróg wraz z infrastrukturą techniczną na osiedlu Marcelin w Szczecinku				
FAZA	PROJEKT WYKONAWCZY				
BRANŻA	DROGOWA				
FUNKCJA	IMIĘ I NAZWISKO		UPRAWNIENIA	DATA	PODPIS
PROJEKTANT	mgr inż. Filip Walczak		upr. nr 26/2002/Gw do projektowania bez ograniczeń w spec. konstrukcyjno-budowlanej	10.11.2012	
SPRAWDZAJĄCY	mgr inż. Tomasz Romankiewicz		upr. nr LB5/0074/POOD/11 do projektowania bez ograniczeń w spec. drogowej	10.11.2012	
RYSUNEK		PROFIL PODŁUŻNY - OŚ NR 6a, 6b, 6c			
DATA: 10.11.2012		SKALA: 1:50/500	NR RYSUNKU: 3	ARKUSZ RYSUNKU: 7	