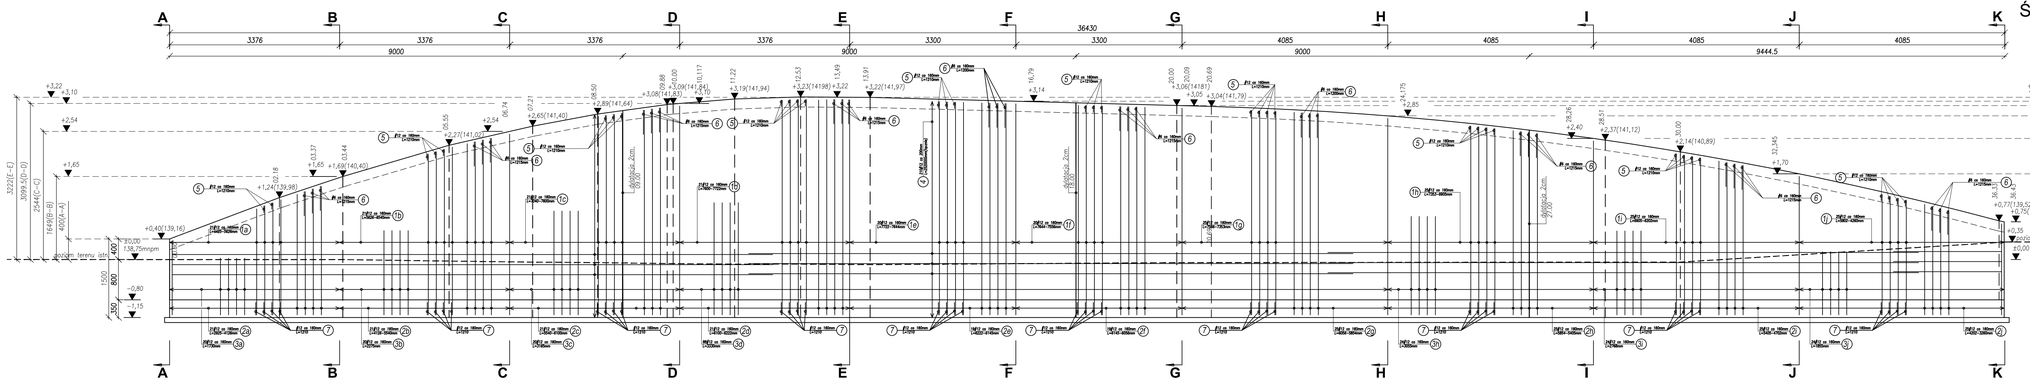Ściana oporowa w osi 2a
SKALA 1:50