


Wydruk z systemu IntaEWID
ul. Modrzewiowa - ETAP III
skala 1: 500

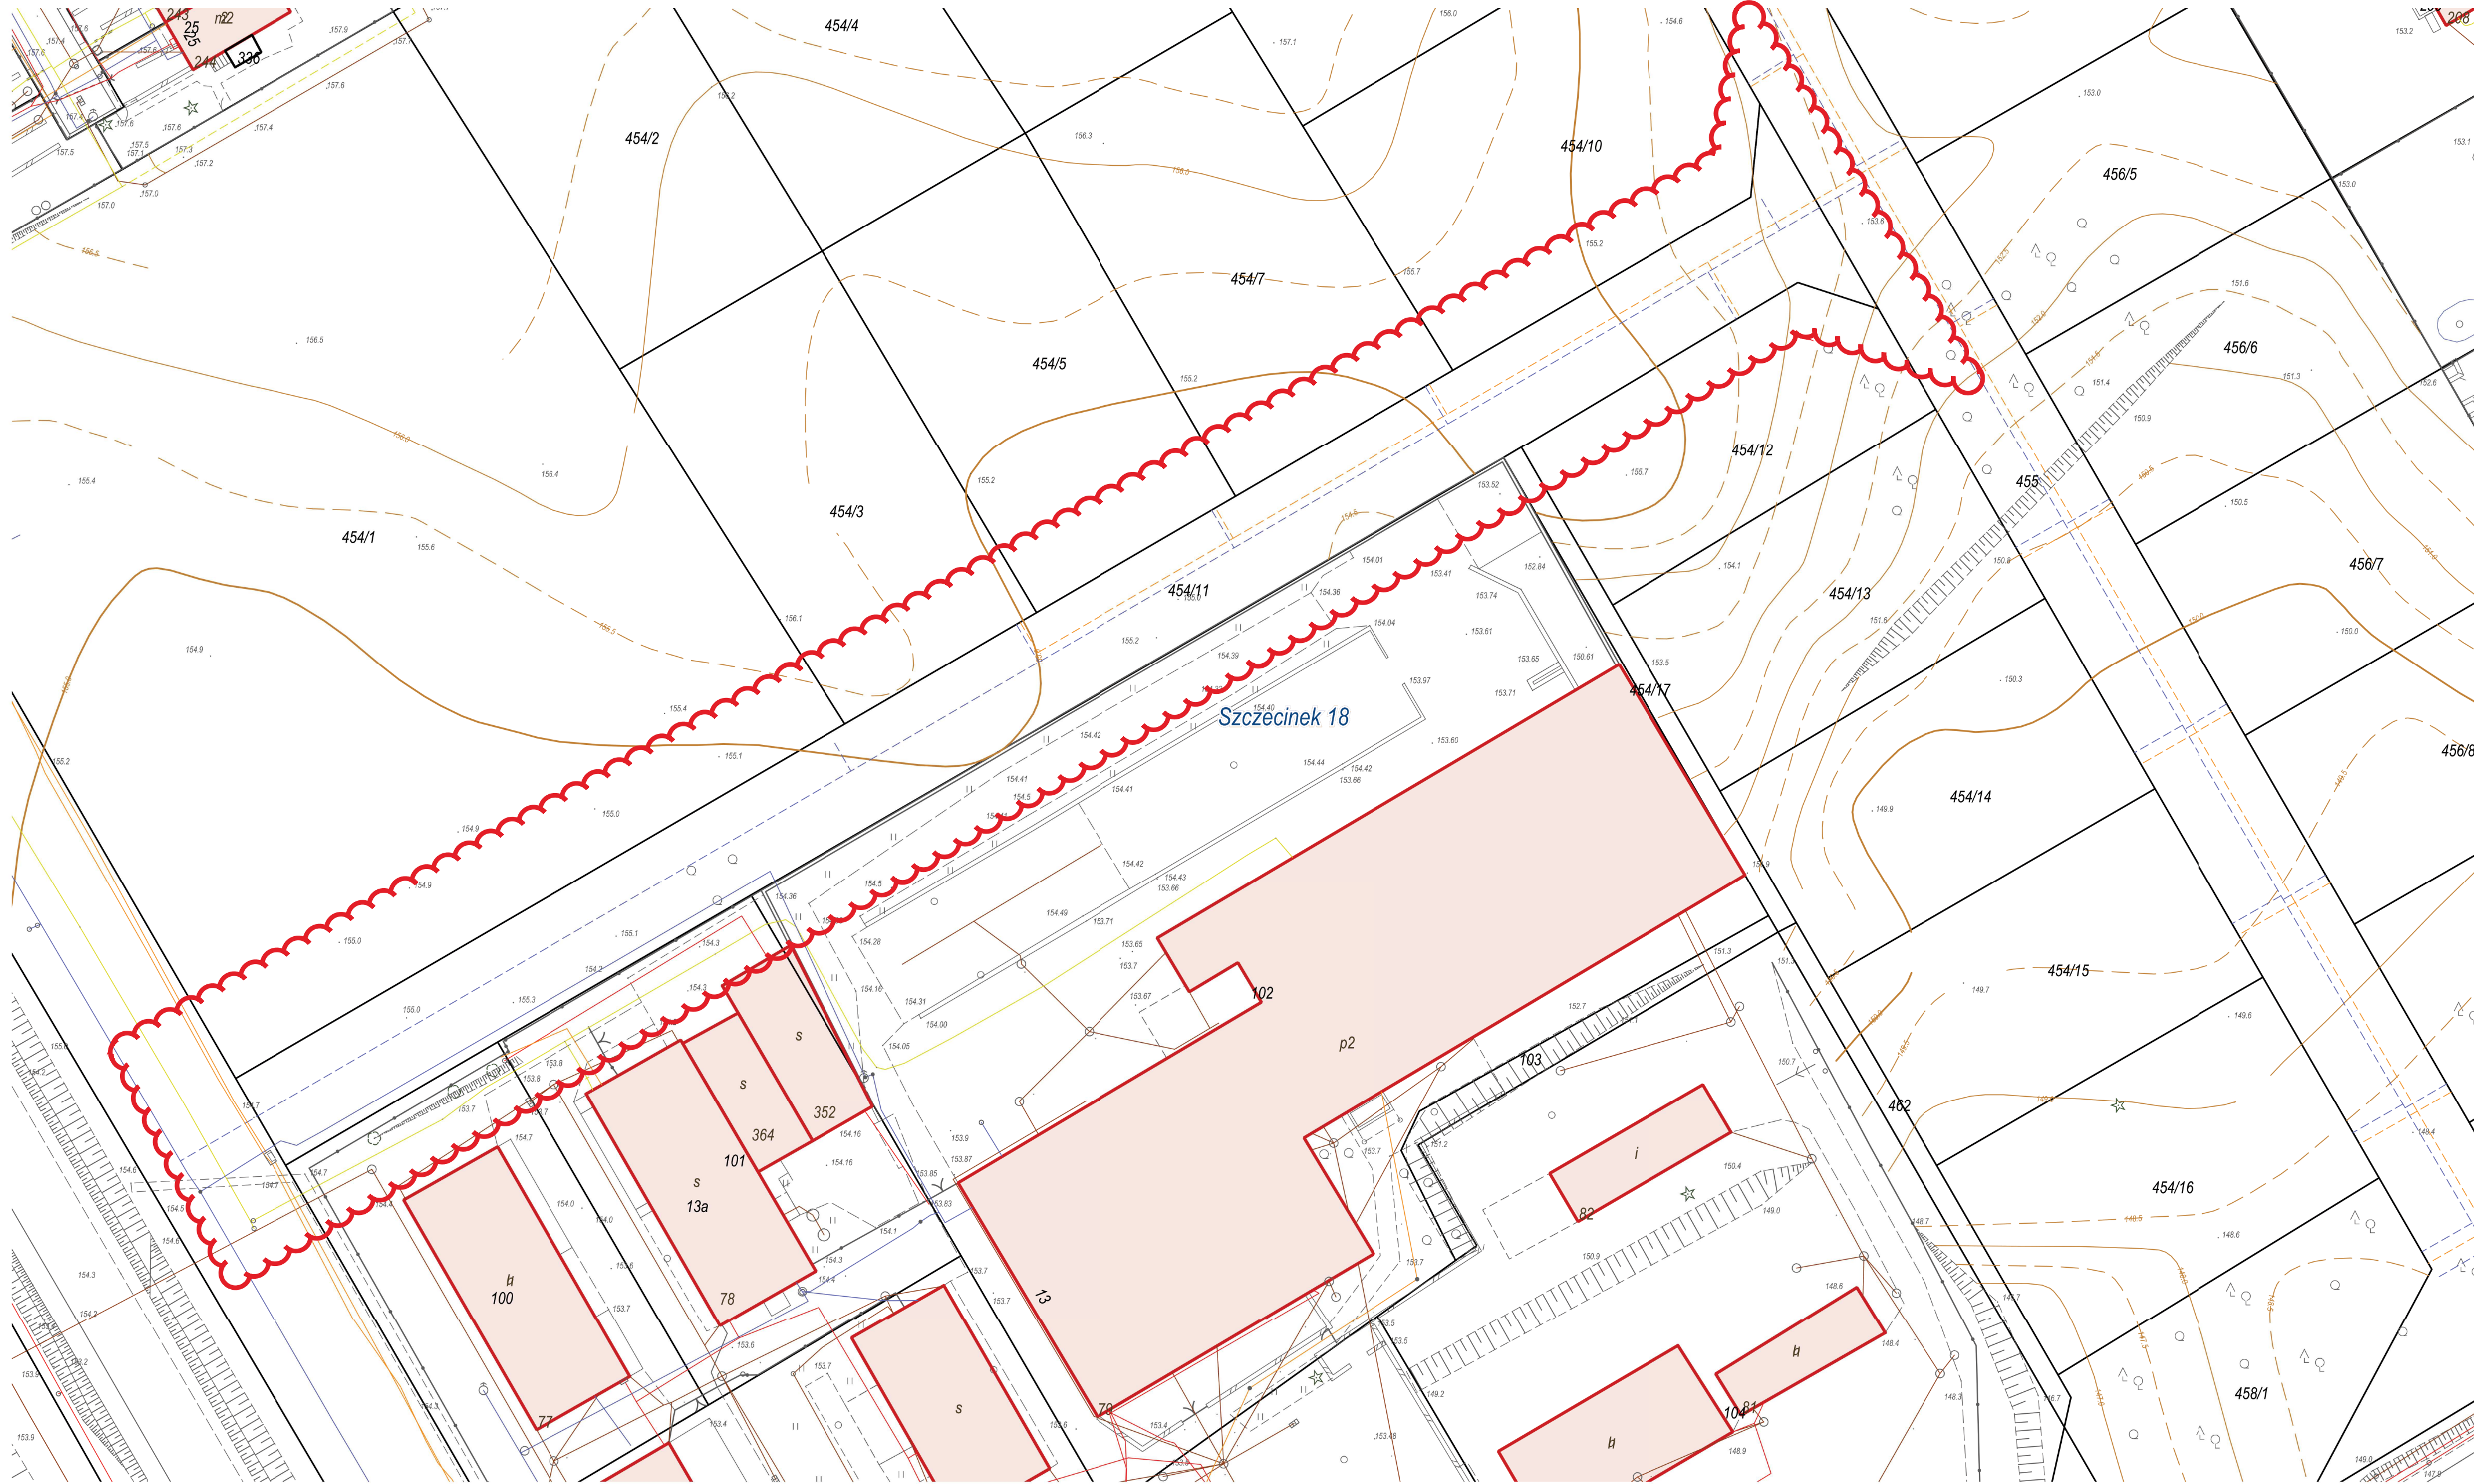

Szczecinek 18, Szczecinek